


ОКОПИ	ЛЯВ
	ДЕСЕН
НАКЛОНИ(%) И ДЪЛЖИНИ	
НИВЕЛЕТНИ КОТИ	
ТЕРЕННИ КОТИ	
РАЗСТОЯНИЯ МЕЖДУ П.Т.	
ХЕКТОМЕТРАЖ	
ОЗНАЧЕНИЯ НА П.Т.	
СИТУАЦИЯ	
КИЛОМЕТРАЖ	
ЕЛЕМЕНТИ НА ПОЛИГОНА И КРИВИТЕ	

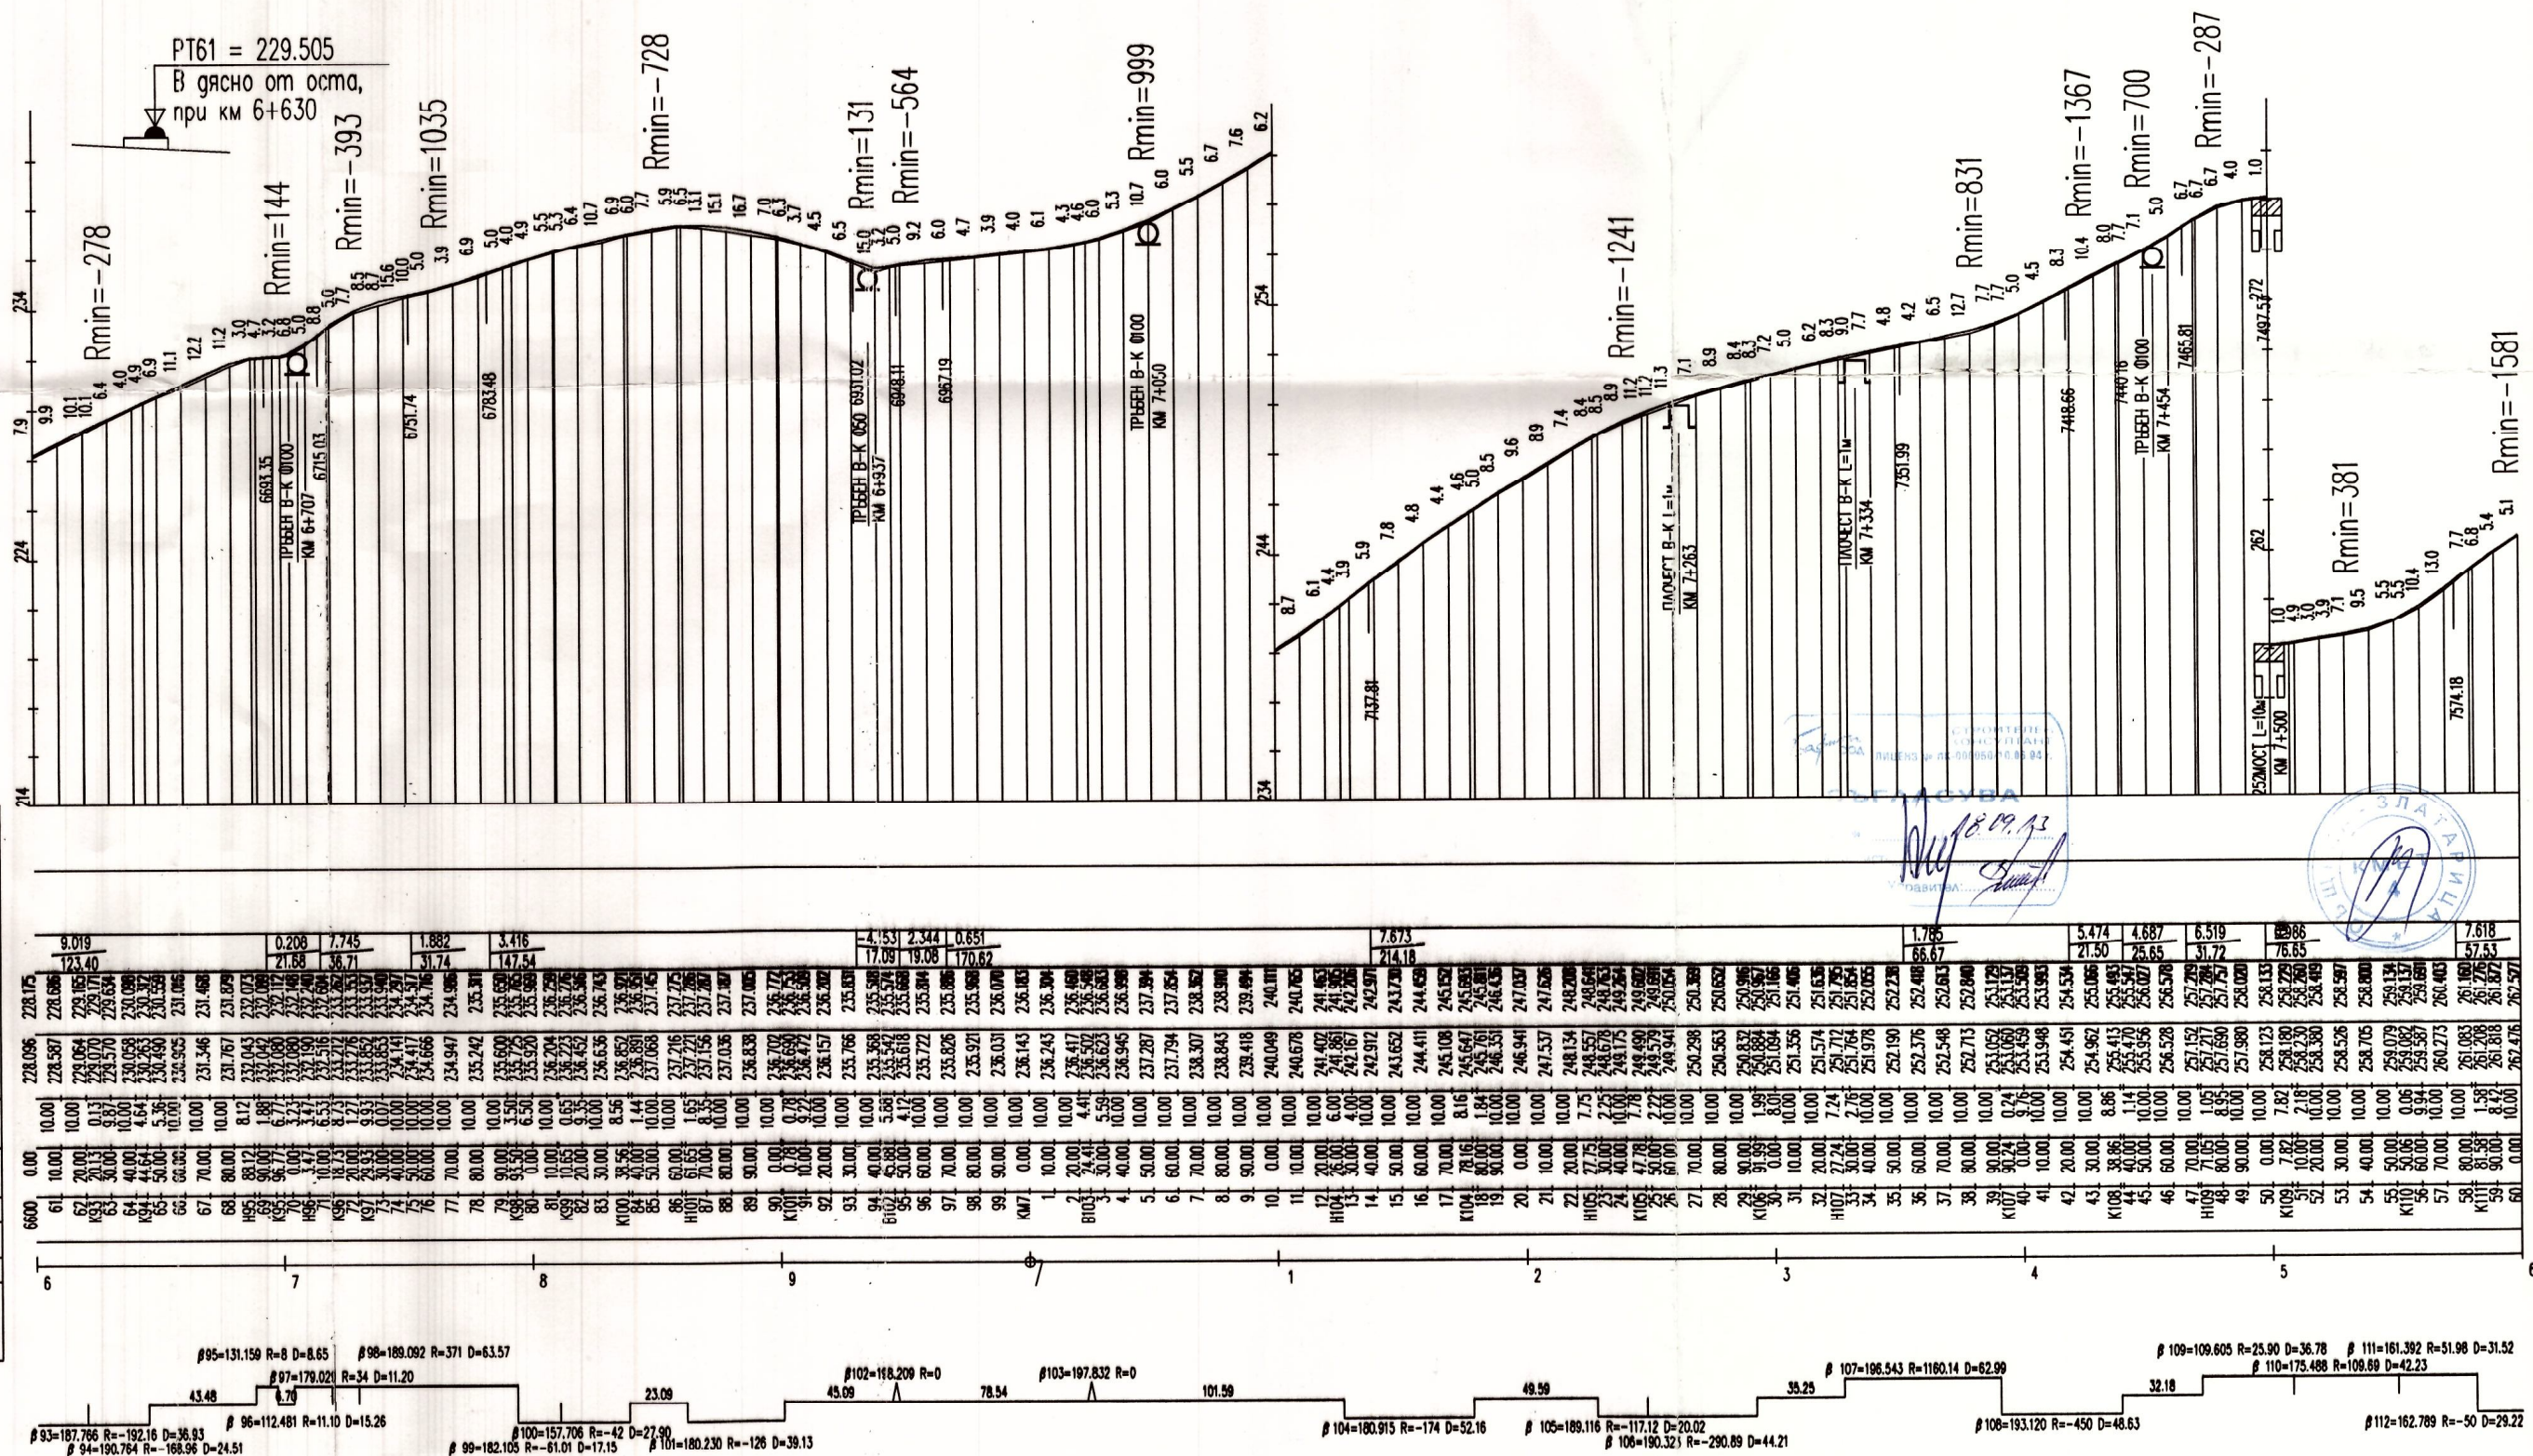

ПРОЕКТАНТ:
инж. Л. ПЕНЧЕВ /
УПРАВИТЕЛ:
З. ЗАРЯКОВ /

ВЪЗЛОЖИТЕЛ: ОБЩИНА "ЗЛАТАРИЦА"
ИЗПЪЛНИТЕЛ: "КВАДРА 04" ЕООД
ГР. ПЛЕВЕН, УЛ. "ТУЛЧА" № 7

ТЕХНИЧЕСКИ
ПРОЕКТ
МАШТАБ
1:2000

ОБЕКТ: Реконструкция на Общински път VTR 1161 / III-4004, Горско Ново Село - Златарица / -
с. Росно - с. Горна Хорджиска
от км 0+000 до км 2+809.42
от км 3+600 до км 8+894.41
СЪДЪРЖАНИЕ: НАДЪЛЖЕН ПРОФИЛ ОТ КМ 6+600 ДО КМ 7+600

2013
ЧЕРТЕЖ №
10