



ЕЛЕМЕНТИ ЗА НАЧАЛО И КРАЙ СЪГЛАСНО ENV 1317-4
ДЪЛГО ЗАНУЛЯВАНЕ С ТРИ ШИНИ М 1:25

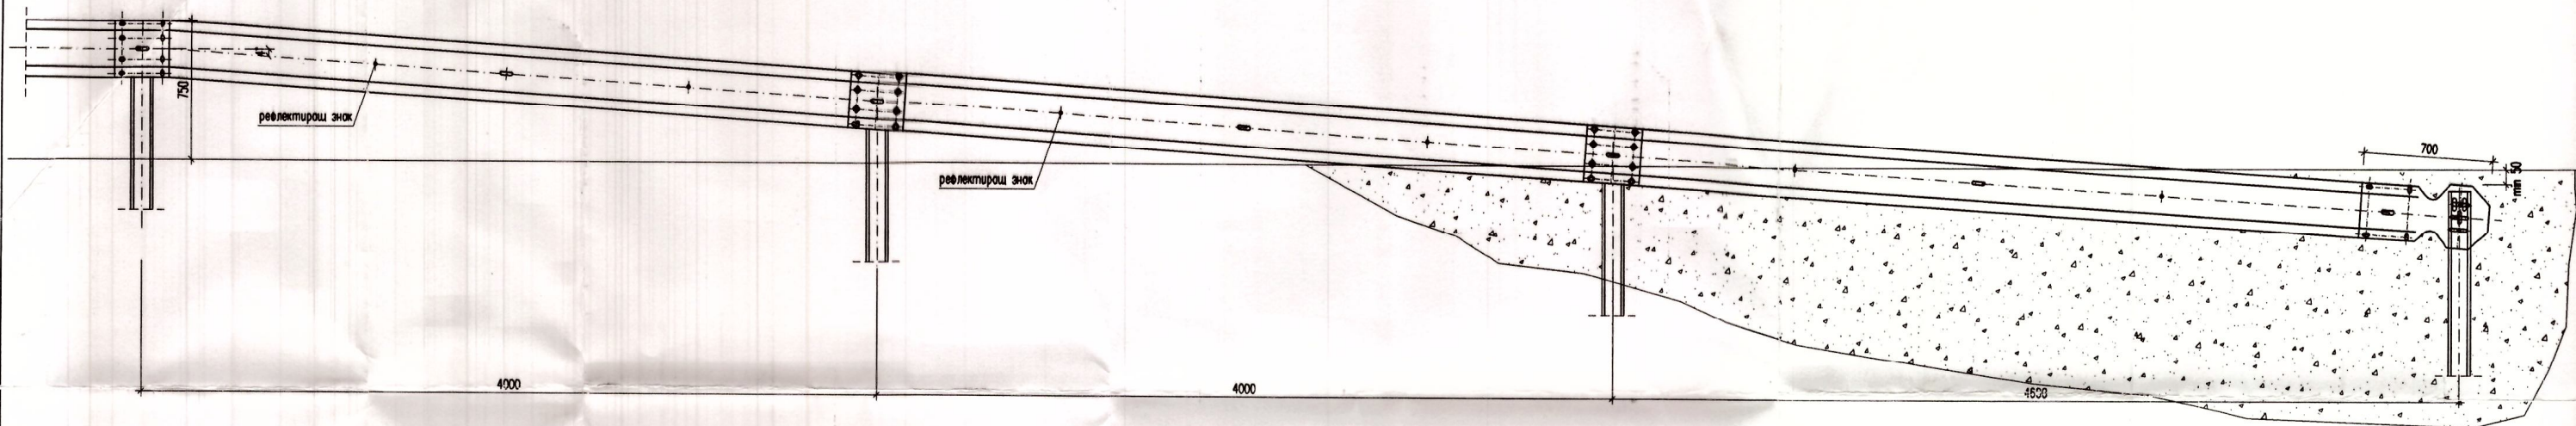


ПОГЛЕД ОТГОРЕ

ЕЛЕМЕНТИ ЗА НАЧАЛО И КРАЙ СЪГЛАСНО ENV 1317-4
КЪСО ЗАНУЛЯВАНЕ М 1:25

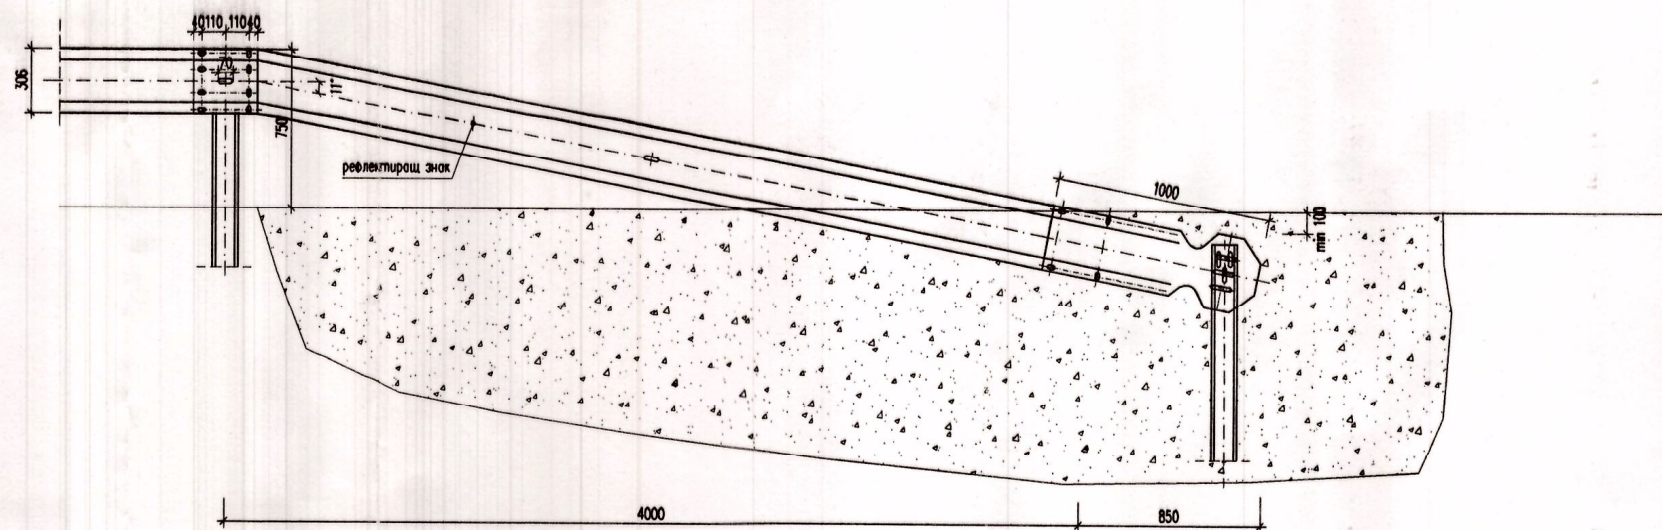


ПОГЛЕД ОТГОРЕ

ГЛАВА ЗА КЪСО ЗАНУЛЯВАНЕ М 1:10

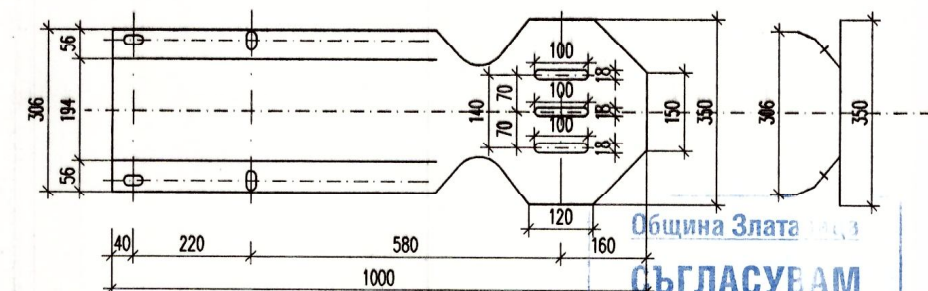

ГЛАВА ЗА ДЪЛГО ЗАНУЛЯВАНЕ М 1:10

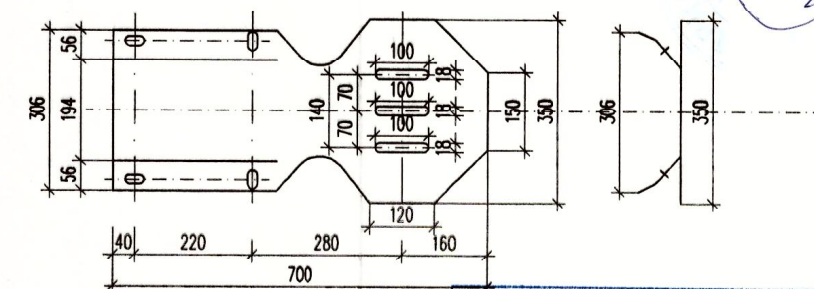

ЗАБЕЛЕЖКА:
ВСИЧКИ РАЗМЕРИ СА В МИЛИМЕТРИ.

КАМАРА НА ИНЖЕНЕРИТЕ В
ИНВЕСТИЦИОННОТО ПРОЕКТИРАНЕ
Регистрационен № 01319
инж. ВЛАДИМИР СЛАВЧЕВ
ТС
ПЪЛНА ПРОЕКТАНТСКА ПРАВОМОЩНОСТ

ПРОЕКТАНТ:
ИНЖ. А. ПЕНЧЕВ /
УПРАВИТЕЛ:
АРХ. З. ЗАВРАЖОВ /

ВЪЗЛОЖИТЕЛ: ОБЩИНА "ЗЛАТАРИЦА"
ИЗПЪЛНИТЕЛ: "КВАДРА 04" ЕООД
ГР. ПЛЕВЕН, УЛ. "ТУЛЧА" № 7

ТЕХНИЧЕСКИ
ПРОЕКТ

МАЩАБ

ОБЕКТ: Реконструкция на Общински път VTR 1161 / III-4004, Горско Ново Село - Златарица / -
с.Росно - с.Горна Харжидека
от км 0+000 до км 2+809.42
от км 3+600 до км 8+894.41
СЪДЪРЖАНИЕ: ДЕТАИЛИ

2013
ЧЕРТЕЖ №
15