


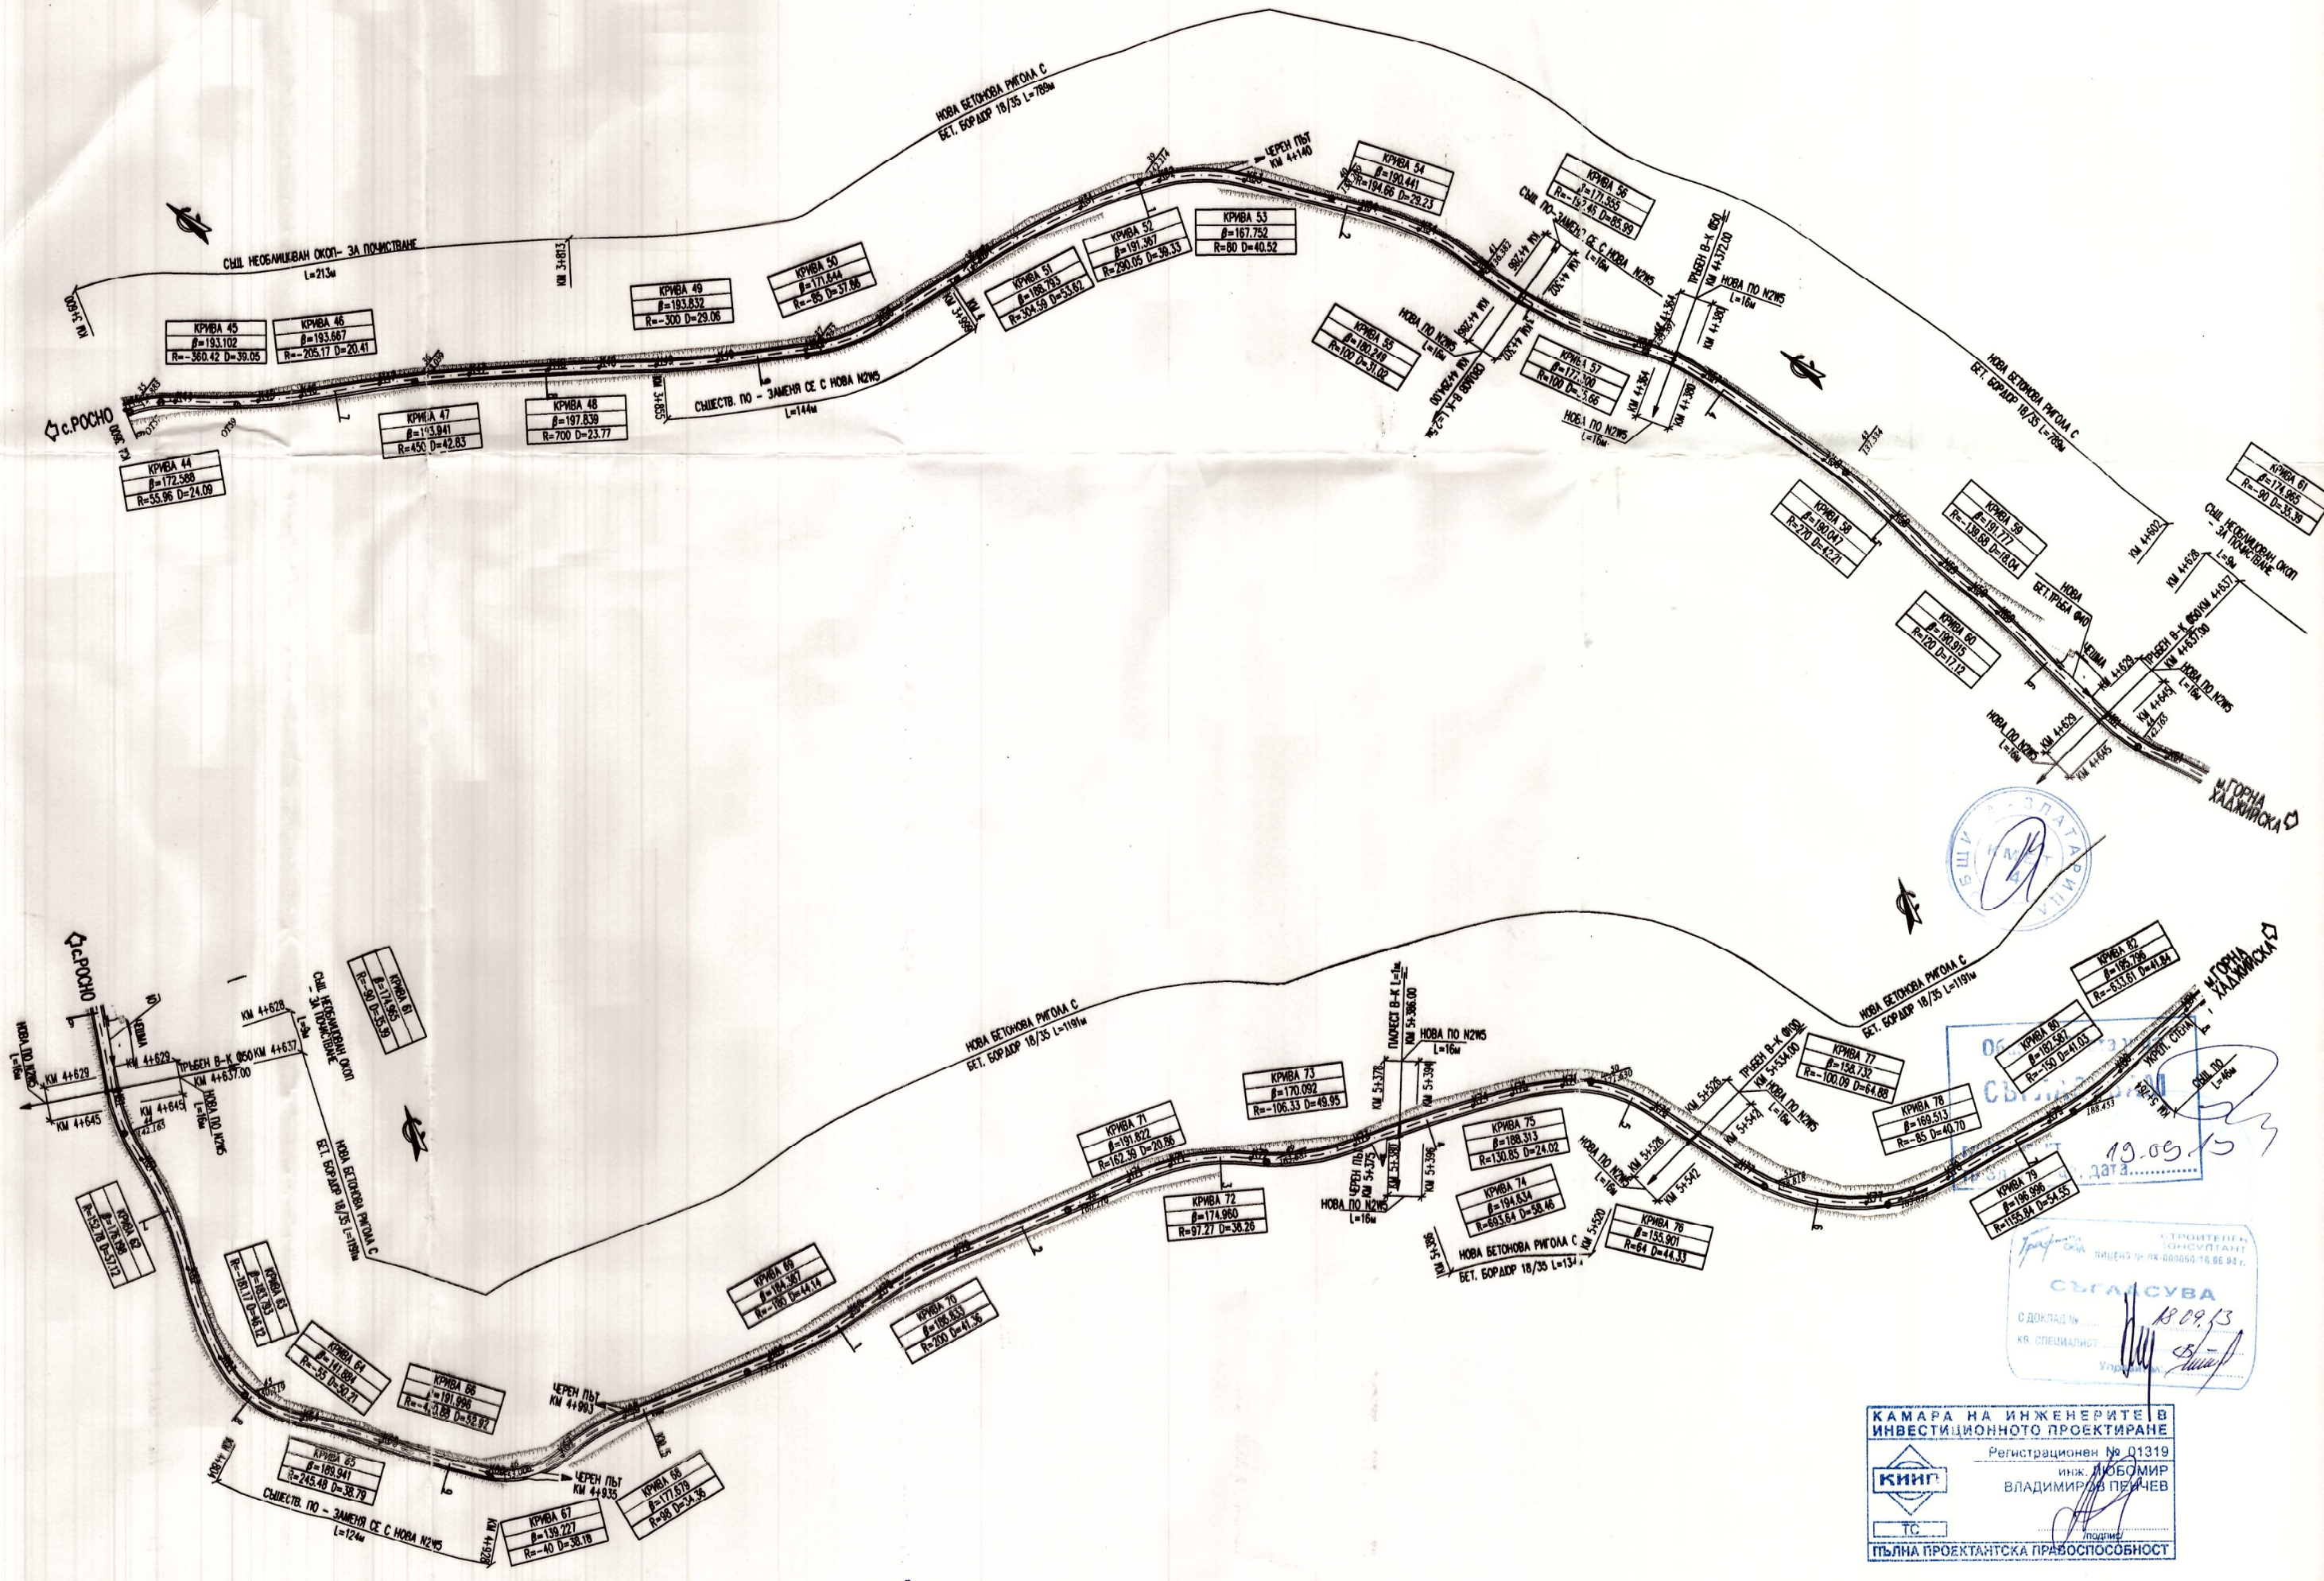

19.09.13
 дата
 СТРОИТЕЛЕН
 КОНСУЛТАНТ
 ЛИЦЕНЗ № ПК-000050/10.06.04 г.
СЪГЛАСУВА
 С ДОКЛАД № 18.09.13
 КЪ СПЕЦИАЛИСТ
 Удължител

**КАМАРА НА ИНЖЕНЕРИТЕ В
 ИНВЕСТИЦИОННОТО ПРОЕКТИРАНЕ**
 Регистрационен № 01319
 инж. ЛЮБОМИР
 ВЛАДИМИРОВ ПЕЛИЧЕВ
ПЪЛНА ПРОЕКТАНТСКА ПРАВОСПОСОБНОСТ

ПРОЕКТАНТ: / ИНЖ. ПЛЕВЕН / УПРАВИТЕЛ: / АРХ. З. ЗАРАВКОВ /	ВЪЗЛОЖИТЕЛ: ОБЩИНА "ЗЛАТАРИЦА" ИЗПЪЛНИТЕЛ: "КВАДРА 04" ЕООД ГР. ПЛЕВЕН, УЛ. "ТУЛЧА" № 7	ТЕХНИЧЕСКИ ПРОЕКТ МАЩАБ 1:2000	ОБЕКТ: Реконструкция на Общински път VTR 1161 / III-4004, Горско Ново Село - Златарица / - с. Росно - с. Горна Хаджииска от км 0+000 до км 2+809.42 от км 3+600 до км 8+894.41 СЪДЪРЖАНИЕ: СИТУАЦИЯ ОТ КМ 3+600 ДО КМ 5+810	2013 ЧЕРТЕЖ № 2
---	---	---	---	-----------------------