


ОКОПИ	ЛЯВ
	ДЕСЕН
НАКЛОНИ(%) И ДЪЛЖИНИ	
НИВЕЛЕТНИ КОТИ	
ТЕРЕННИ КОТИ	
РАЗСТОЯНИЯ МЕЖДУ П.Т.	
ХЕКТОМЕТРАЖ	
ОЗНАЧЕНИЯ НА П.Т.	
СИТУАЦИЯ	
КИЛОМЕТРАЖ	
ЕЛЕМЕНТИ НА ПОЛИГОНА И КРИВИТЕ	

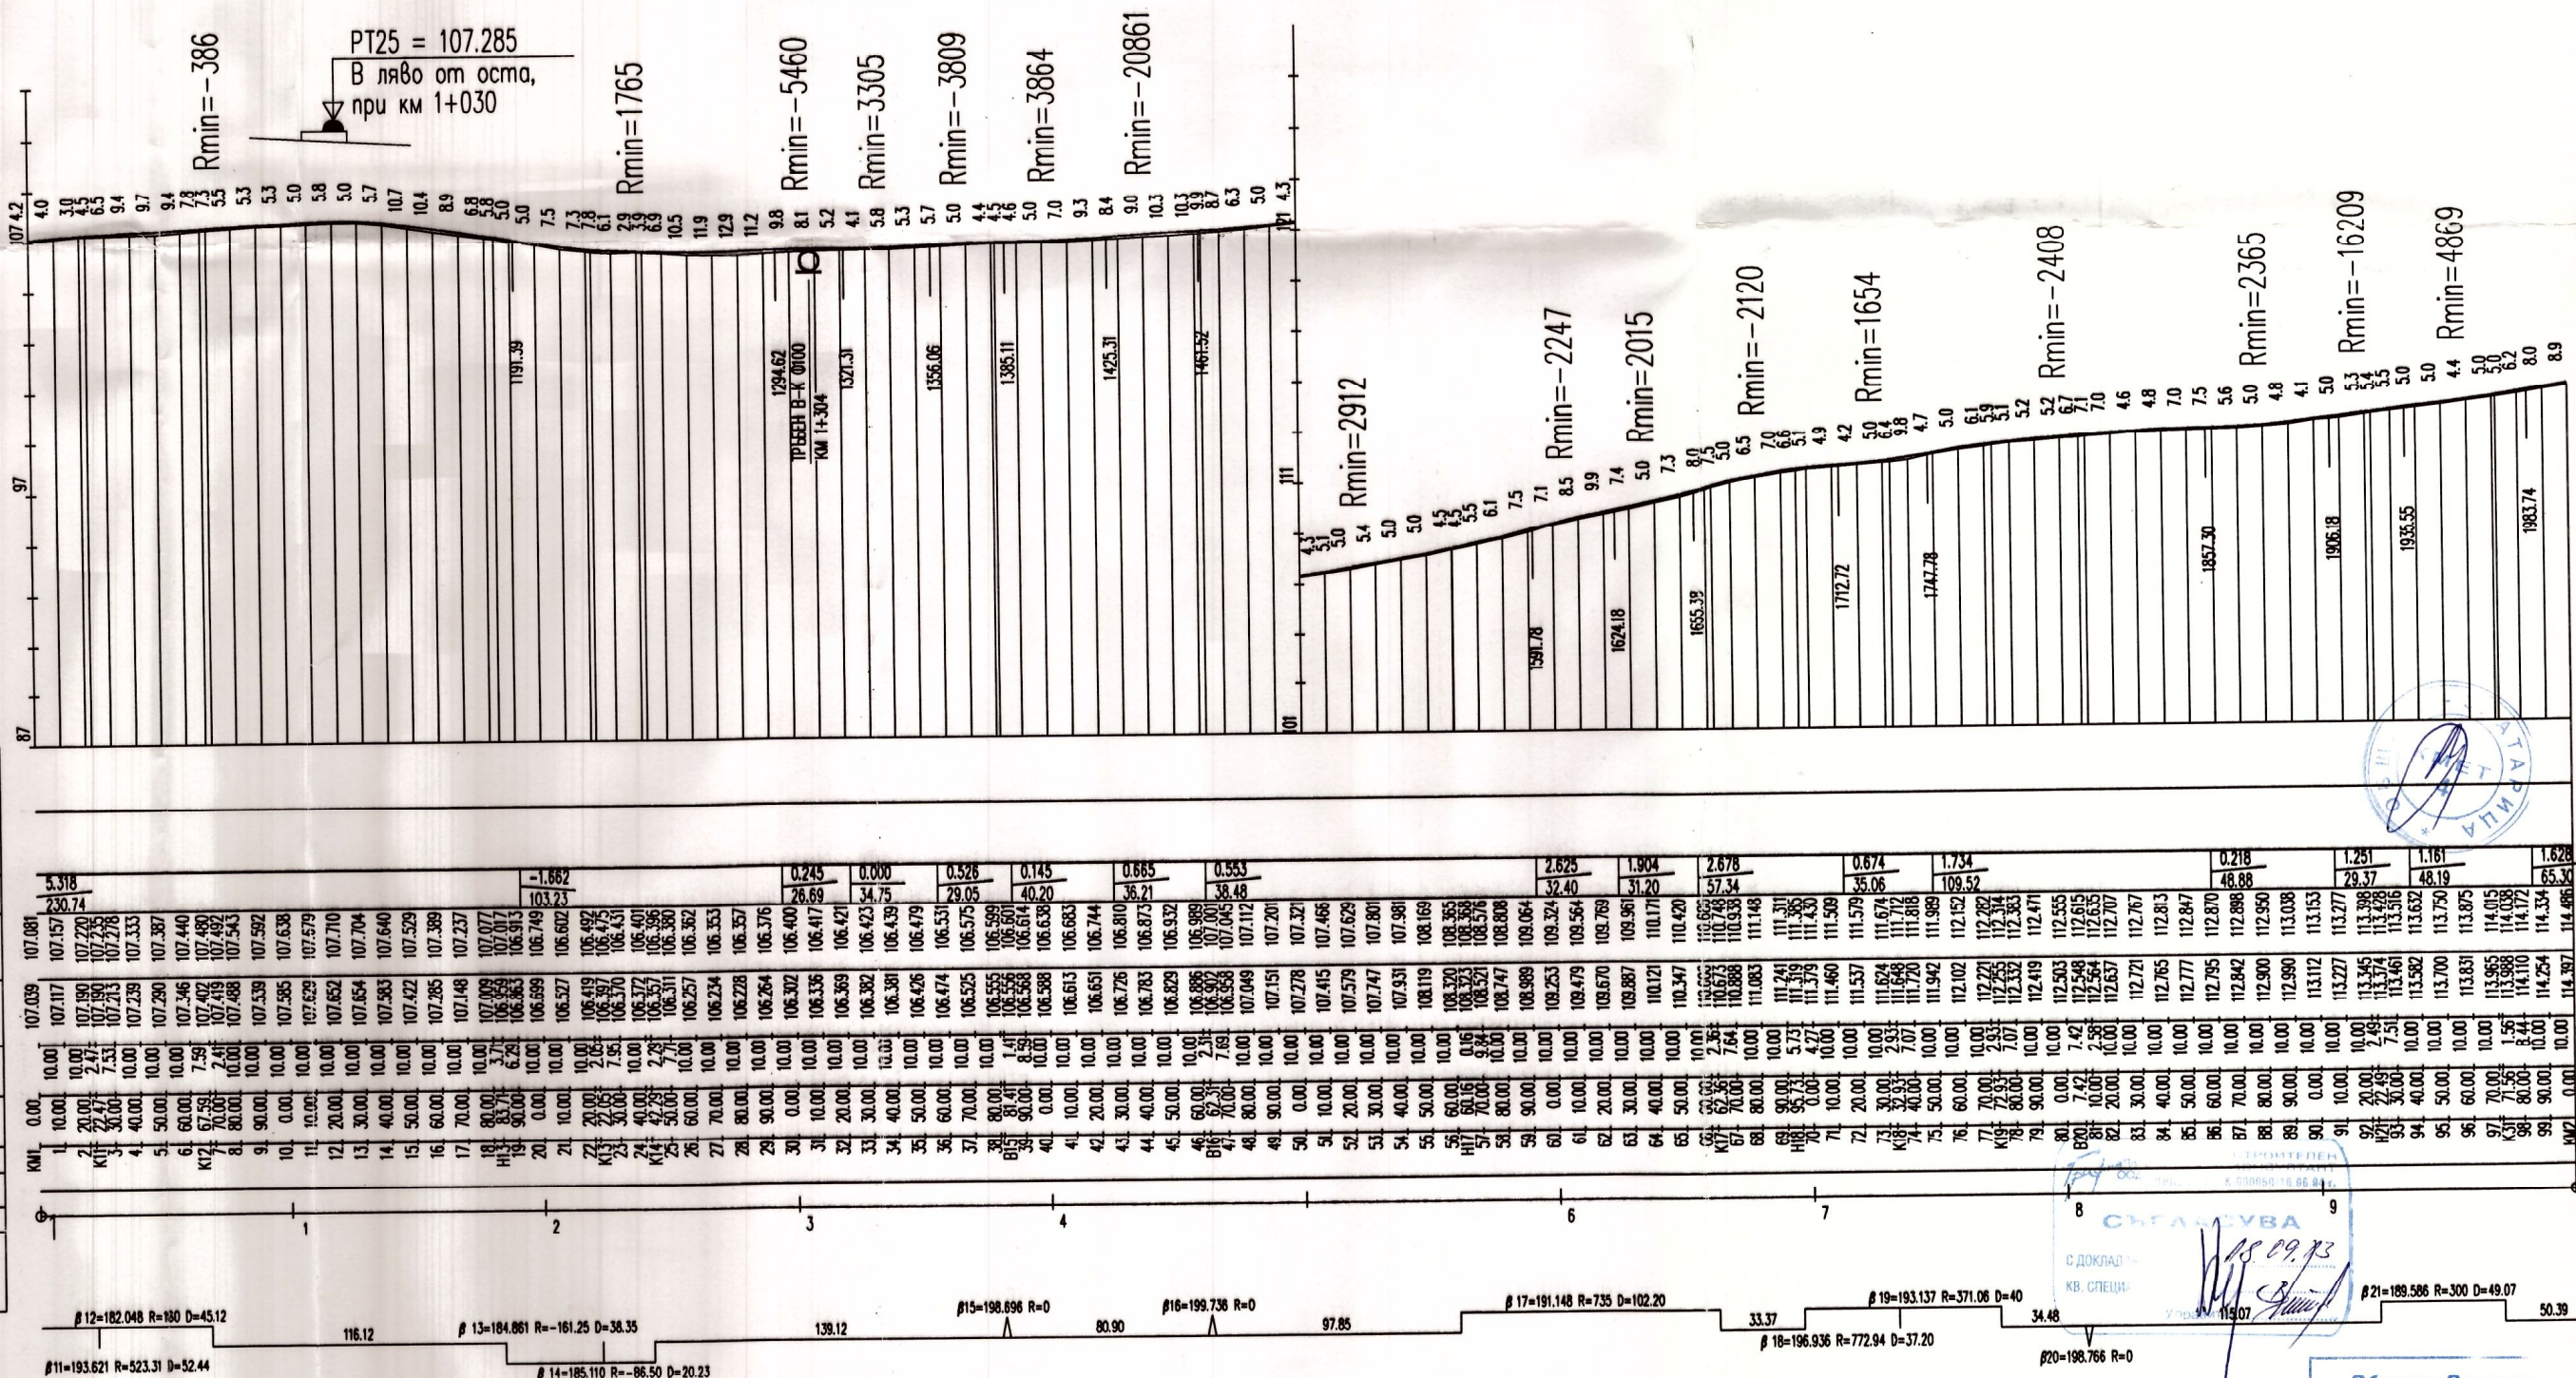

ПРОЕКТАНТ: ИИЖ. А. ПЕНЧЕВ /
УПРАВИТЕЛ: АРХ. З. ЗАРАВКОВ /

ВЪЗЛОЖИТЕЛ: ОБЩИНА "ЗЛАТАРИЦА"
ИЗПЪЛНИТЕЛ: "КВАДРА 04" ЕООД
ГР. ПЛЕВЕН, УЛ. "ТУЛЧА" № 7

ТЕХНИЧЕСКИ
ПРОЕКТ

МАШАБ
1:2000
1:200

ОБЕКТ: Реконструкция на Общински път VTR 1161 / III-4004, Горско Ново Село - Златарица / -
с.Росно - с.Горно Харжиджа
от км 0+000 до км 2+809.42
от км 3+600 до км 8+894.41
СЪДЪРЖАНИЕ: НАДЪРЖАН ПРОФИЛ ОТ КМ 1+000 ДО КМ 2+000

2013
ЧЕРТЕЖ №
5



Община Златарица

СЪГЛАСУВА

гл.Архитект
гр.Златарица; дата.....