


ОКОПИ	ЛЯВ
	ДЕСЕН
НАКЛОНИ(%) И ДЪЛЖИНИ	
НИВЕЛЕТНИ КОТИ	
ТЕРЕННИ КОТИ	
РАЗСТОЯНИЯ МЕЖДУ П.Т.	
ХЕКТОМЕТРАЖ	
ОЗНАЧЕНИЯ НА П.Т.	
СИТУАЦИЯ	
КИЛОМЕТРАЖ	
ЕЛЕМЕНТИ НА ПОЛИГОНА И КРИВИТЕ	

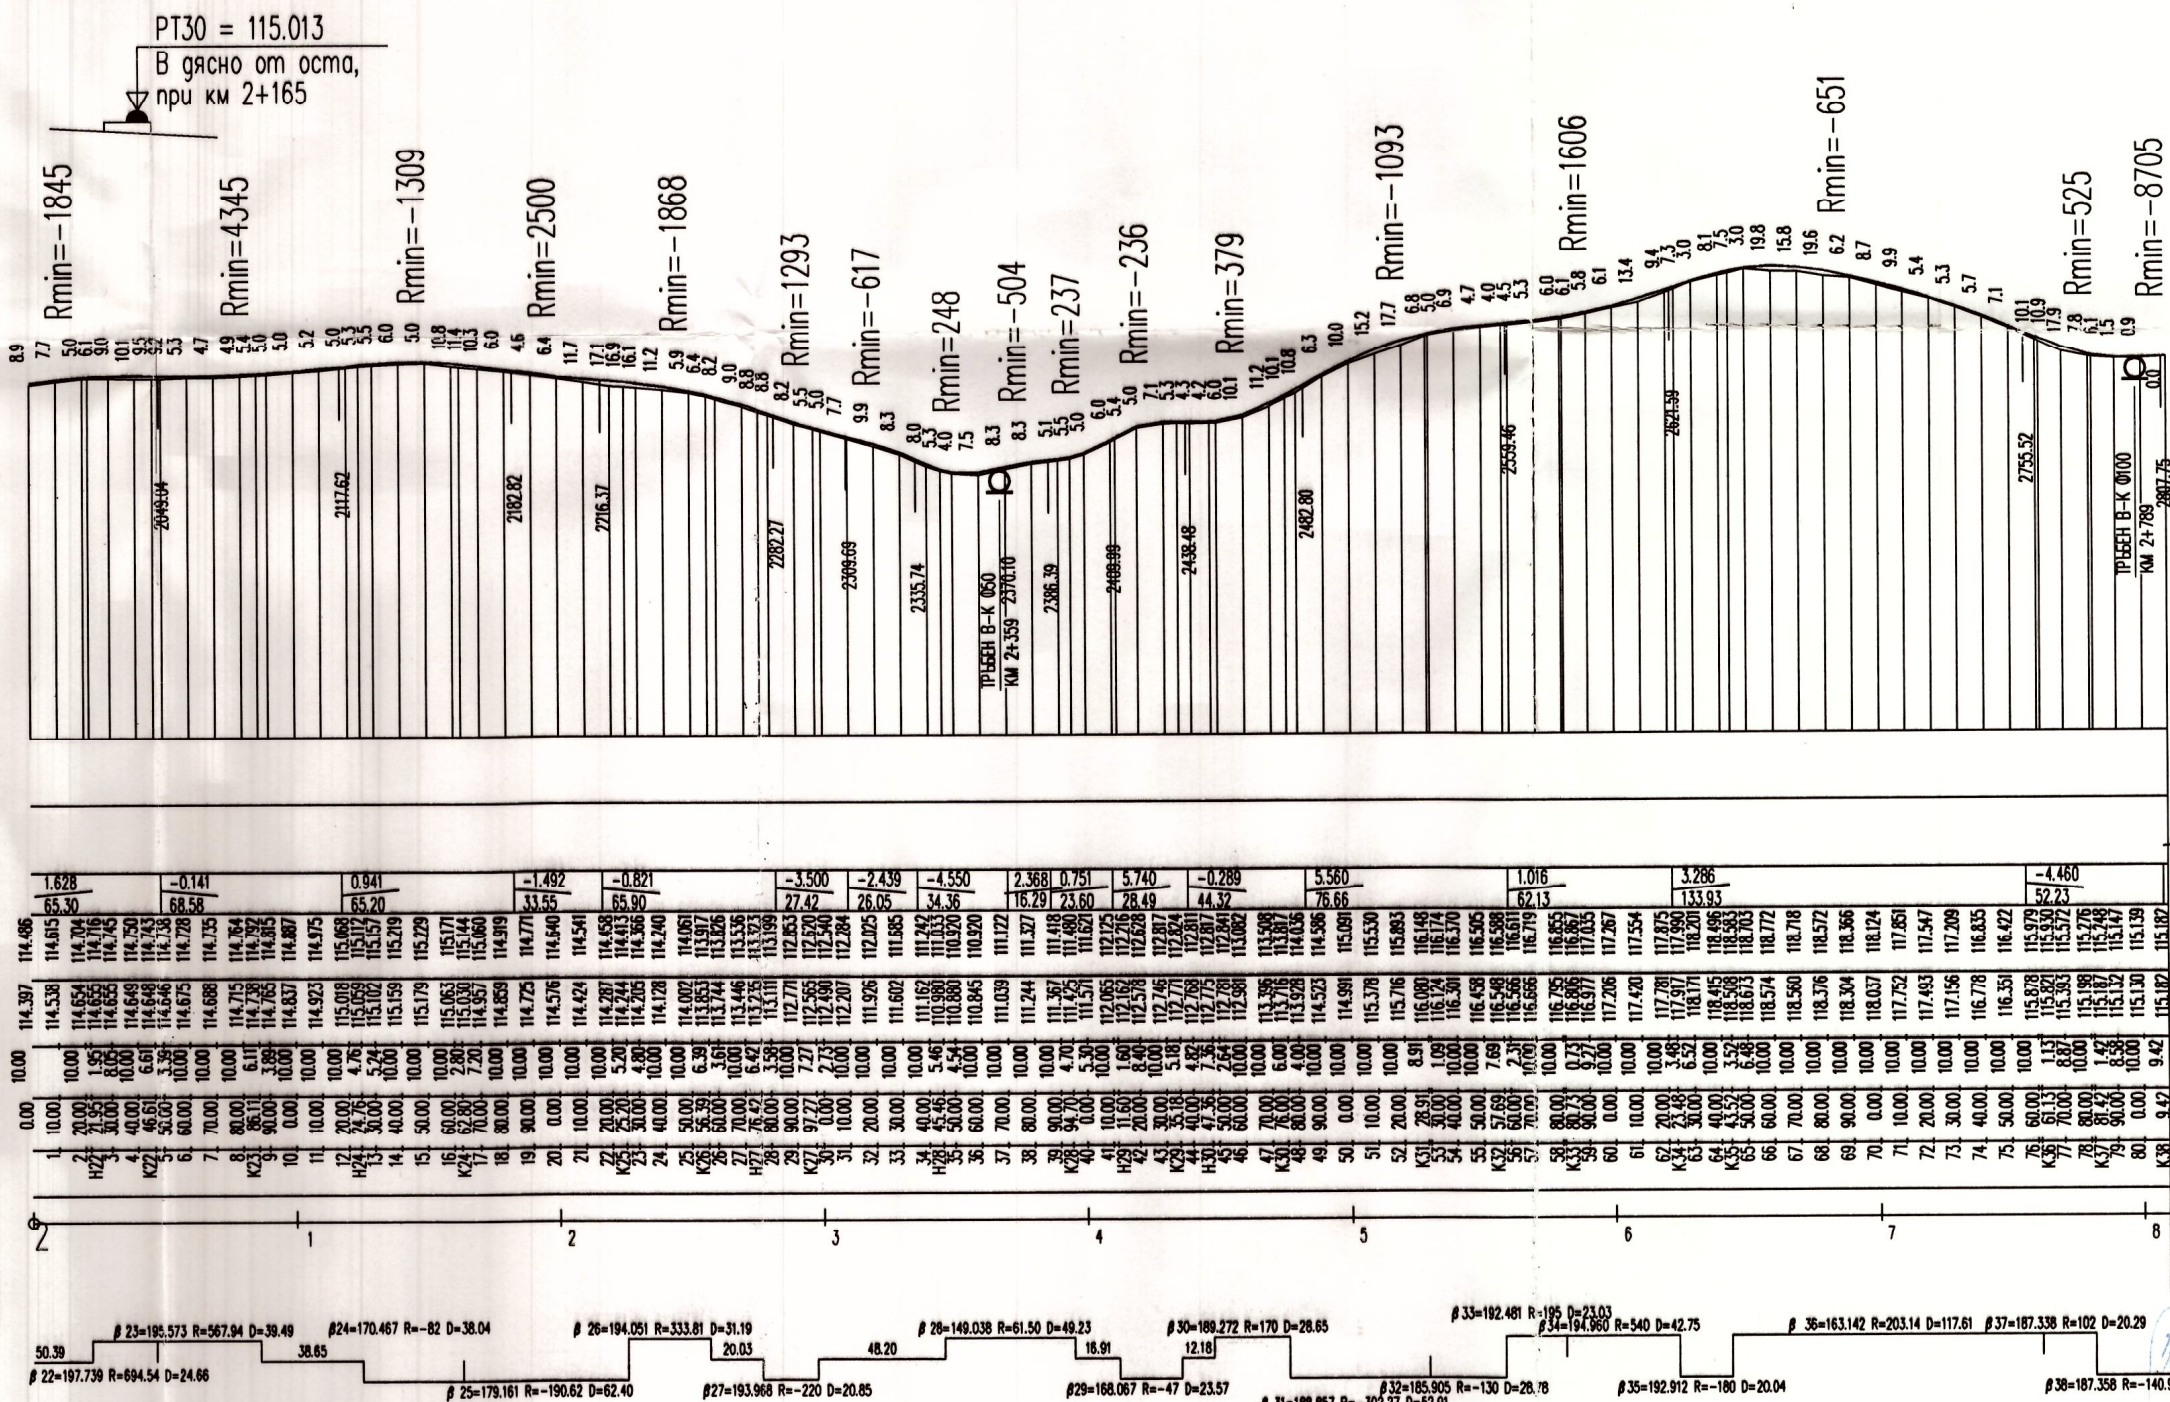

КАМАРА НА ИНЖЕНЕРИТЕ В
ИНВЕСТИЦИОННОТО ПРОЕКТИРАНЕ

Регистрационен № 01319 община Златарица

ИНЖ. ЛЮБОМИР
ВЛАДИМИРОВ ПАНЧЕВ

КСЪГЛАСУВАМ.

ТС

ПЪЛНА ПРОЕКТАНТСКА ПРАВОМОЩНОСТ

Архитект 19.05.13
Златарица; дата.....