


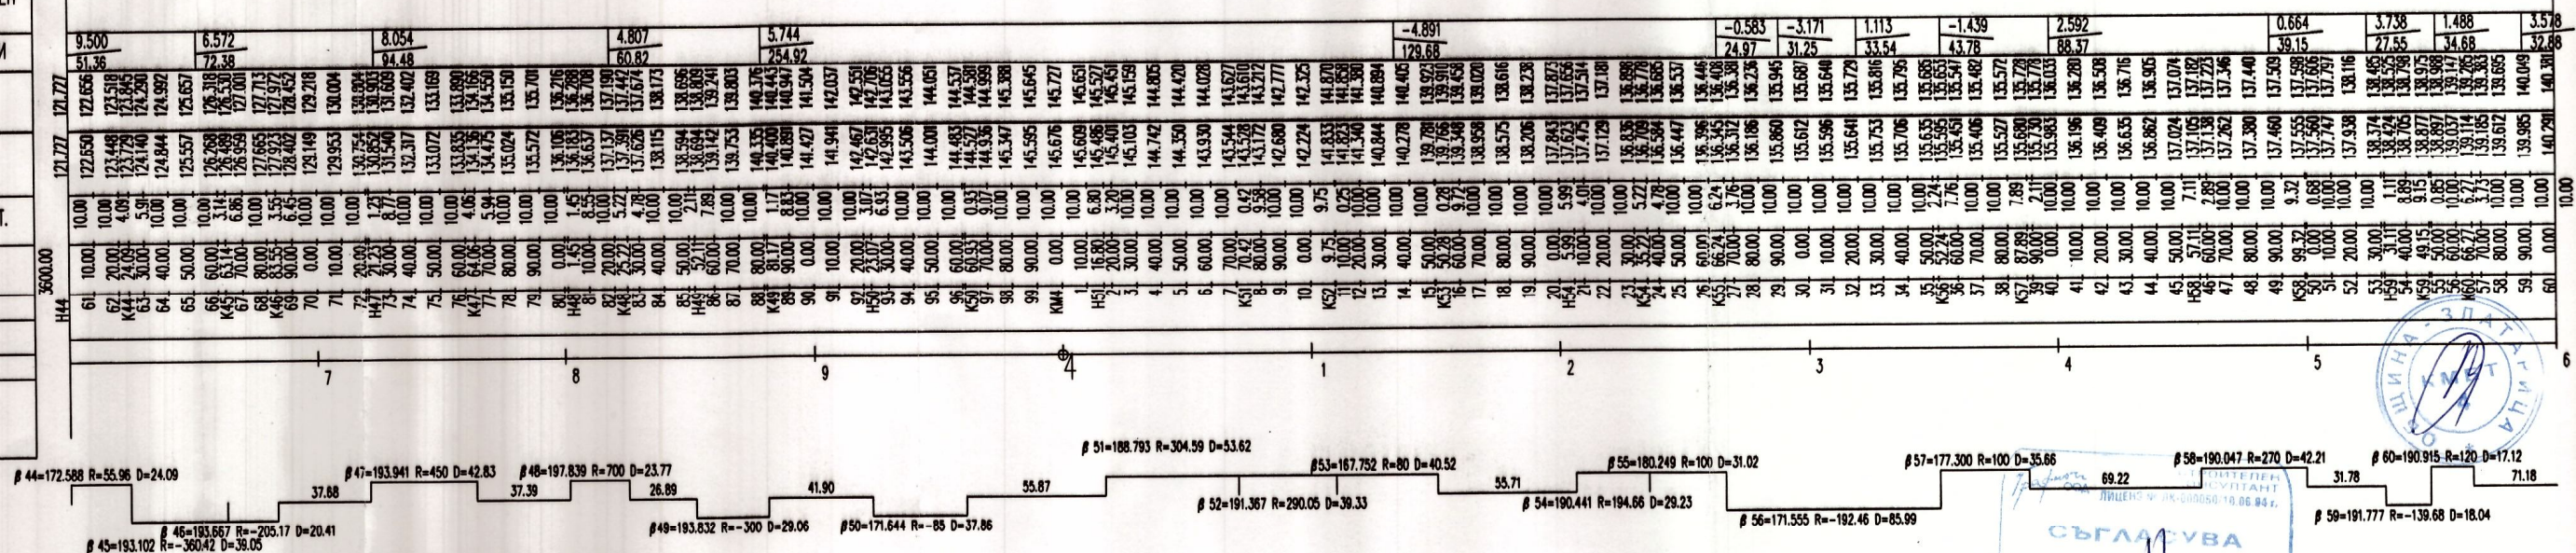

ПРОЕКТАНТ: ИИИ А. ПЕНЧЕВ /	ВЪЗЛОЖИТЕЛ: ОБЩИНА "ЗЛАТАРИЦА"	ТЕХНИЧЕСКИ ПРОЕКТ	МАШАБ 1:2000 200	ОБЕКТ: Реконструкция на Общински път VTR 1161 / III-4004, Горско Ново Село - Златарица / - с. Росно - с. Горно Хорджикско от км 0+000 до км 2+809.42 от км 3+600 до км 8+894.41	2013
УПРАВИТЕЛ: Д-Р В. ДЗРАВКОВ /	ИЗПЪЛНИТЕЛ: "КВАДРА 04" ЕООД ГР. ПЛЕВЕН, УЛ. "ТУЛЧА" № 7			СЪДЪРЖАНИЕ: НАДЪРЪЖЕН ПРОФИЛ ОТ КМ 3+600 ДО КМ 4+600	ЧЕРТЕЖ № 7