


ОКОПИ	ЛЯВ ДЕСЕН
НАКЛОНИ(%) И ДЪЛЖИНИ	
НИВЕЛЕТНИ КОТИ	
ТЕРЕННИ КОТИ	
РАЗСТОЯНИЯ МЕЖДУ П.Т.	
ХЕКТОМЕТРАЖ	
ОЗНАЧЕНИЯ НА П.Т.	
СИТУАЦИЯ	
КИЛОМЕТРАЖ	
ЕЛЕМЕНТИ НА ПОЛИГОНА И КРИВИТЕ	

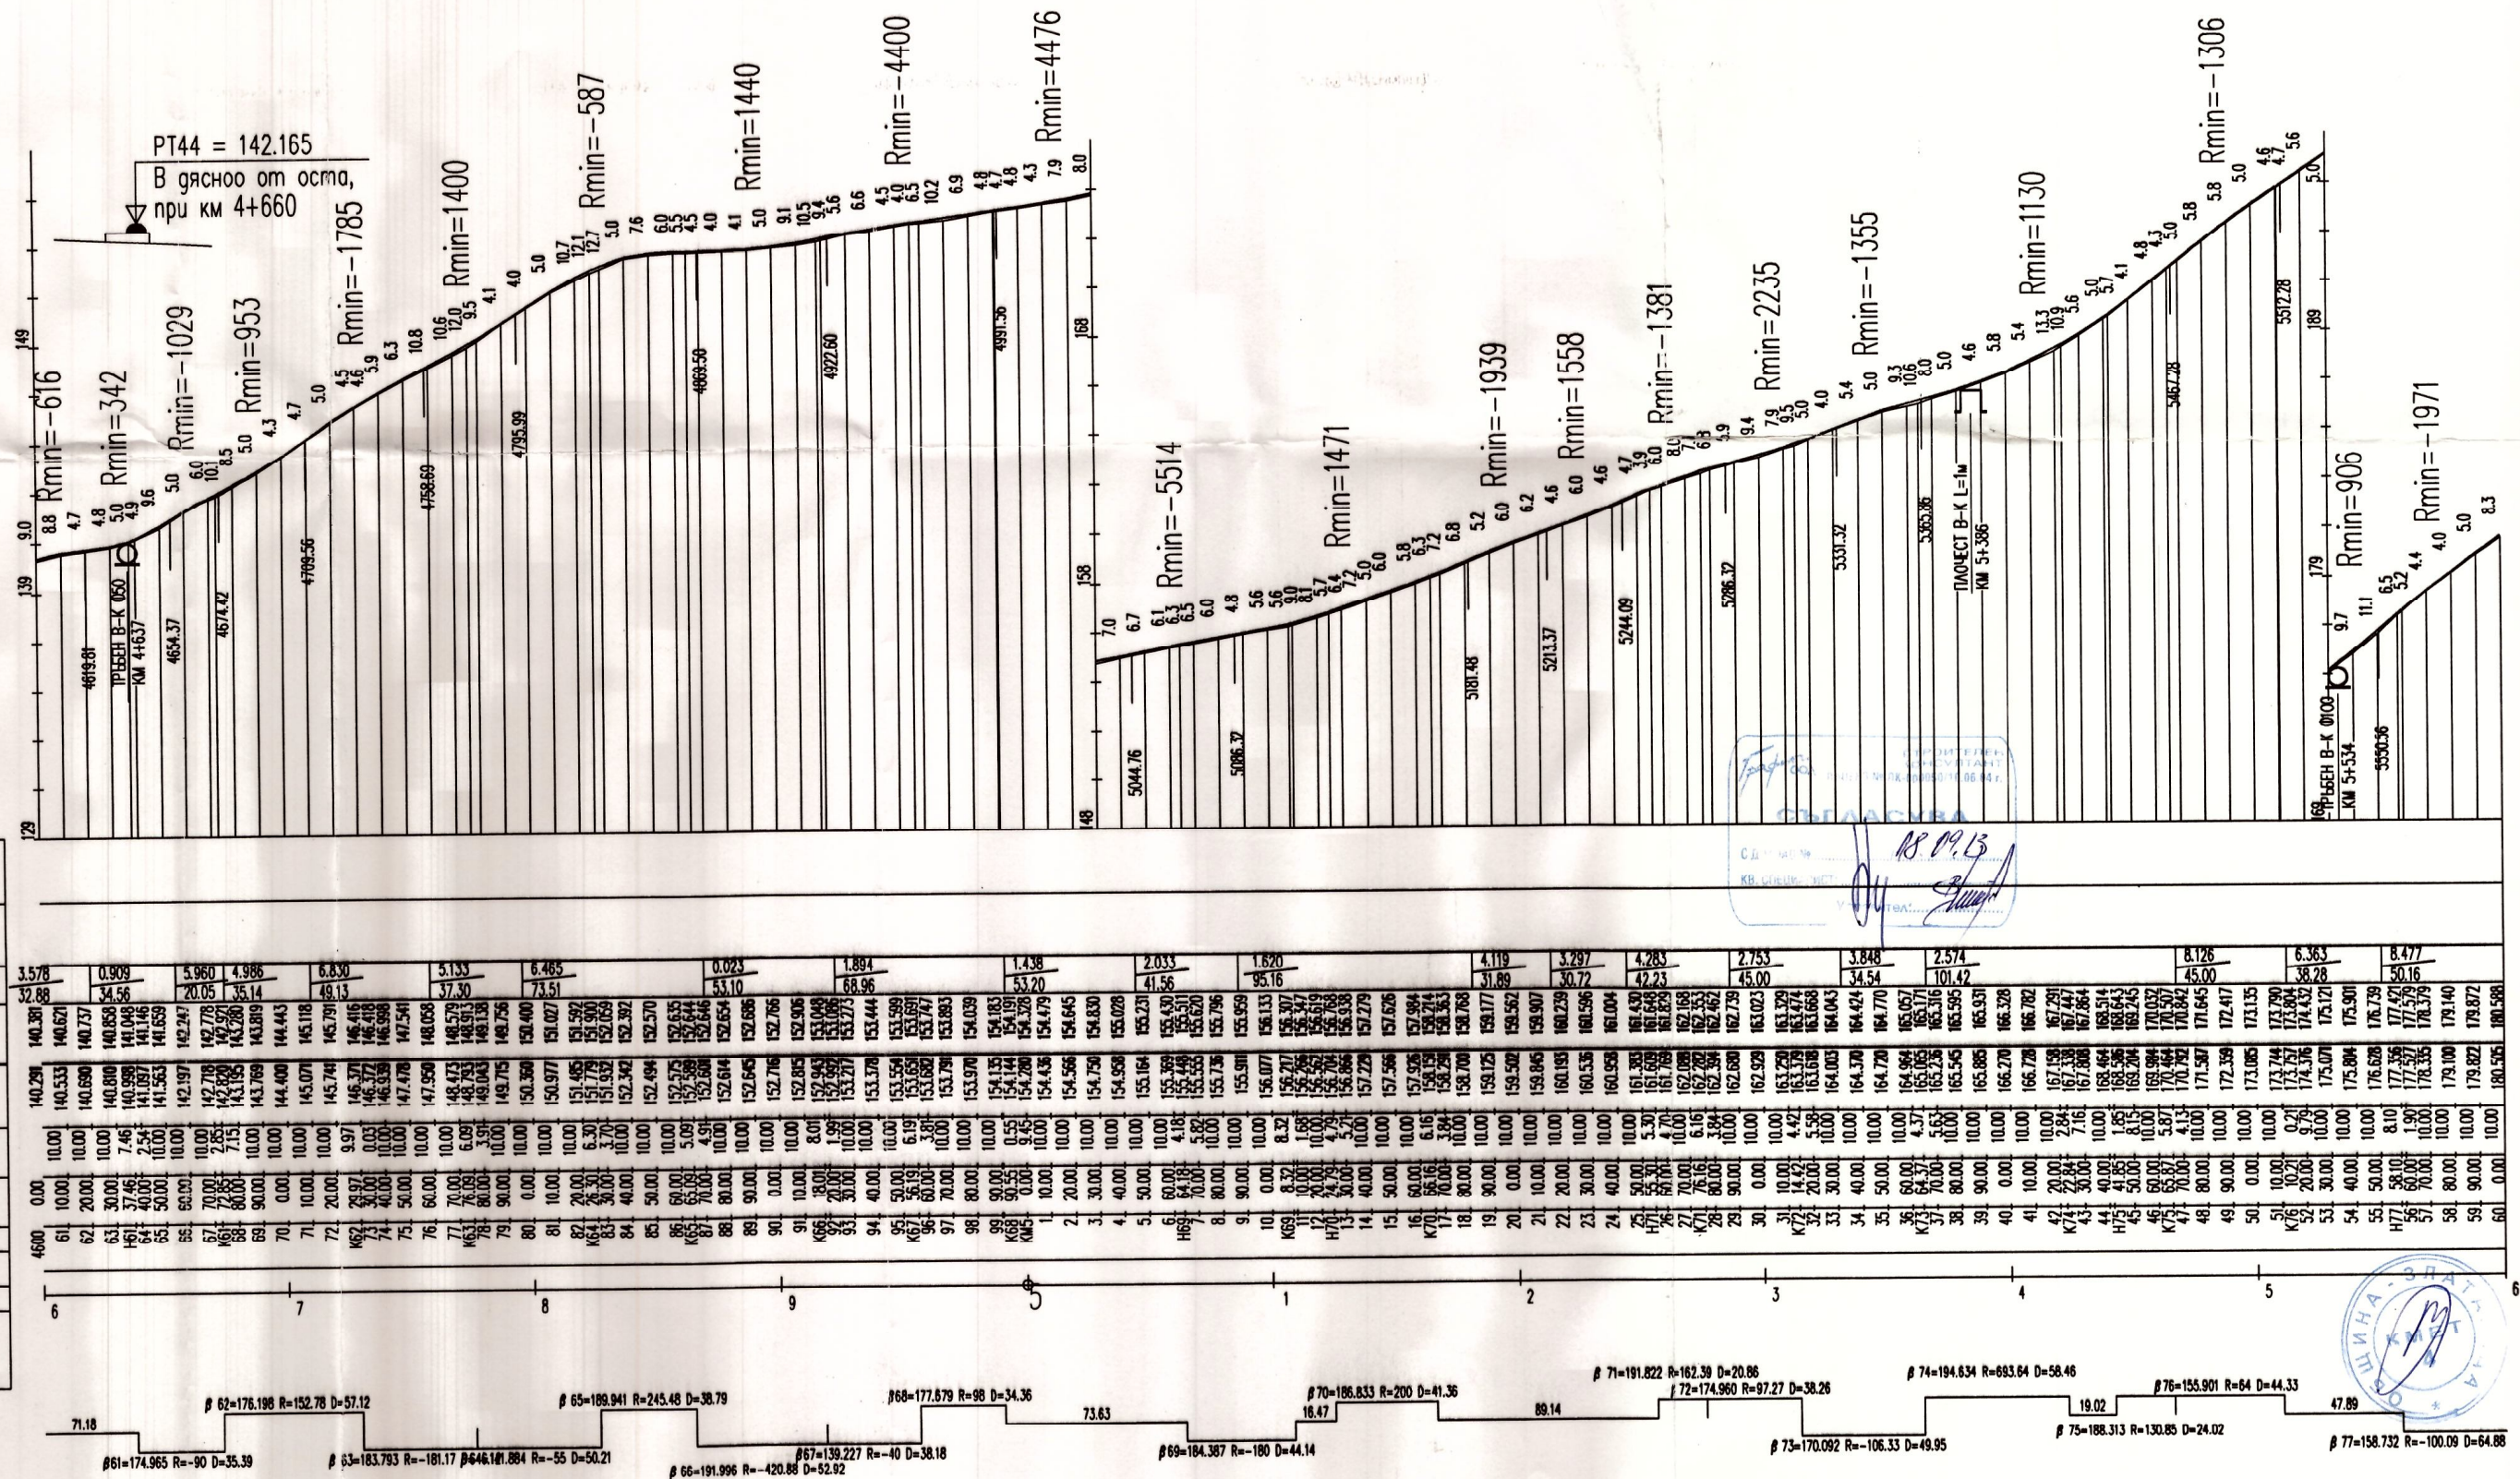

**КАМАРА НА ИНЖЕНЕРИТЕ В
ИНВЕСТИЦИОННОТО ПРОЕКТИРАНЕ**

Регистрационен № 01319

инж. ЛЮБОМИР
ВЛАДИМИРОВ ДЕНЧЕВ

КНИП

ТС

ПЪЛНА ПРОЕКТАНСКА ПРАВОМОЩНОСТ

г.г. Архитект
г.г. Златарица; дата.....

ПРОЕКТАНТ: / ИЖА АЛЕНЧЕВ /
УПРАВИТЕЛ: / АРХ. З. ЗАРЯВКОВ

ВЪЗЛОЖИТЕЛ: ОБЩИНА "ЗЛАТАРИЦА"
ИЗПЪЛНИТЕЛ: "КВАДРА 04" ЕООД
ГР. ПЛЕВЕН, УЛ. "ТУЛЧА" № 7

ТЕХНИЧЕСКИ ПРОЕКТ	МАШ 1:20
----------------------	-------------

ОБЕКТ: Реконструкция на Общински път VTR 1161 / III-4004, Горско Ново Село – Златирица / -
с.Росно – с.Грига Харманлък
отп. км 0+000 до км 2+609.42
отп. км 3+600 до км 8+894.41

СЪДЪРЖАНИЕ: НАДЛЪЖЕН ПРОФИЛ ОТ КМ 4+600 ДО КМ 5+600

2013
СЕРТЕЖ М
8