
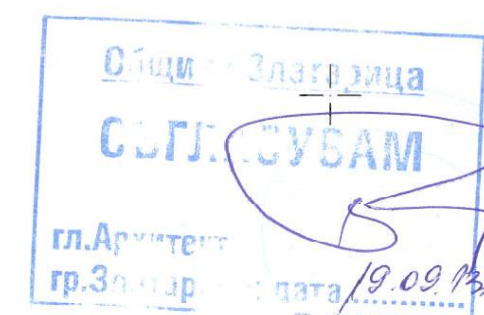


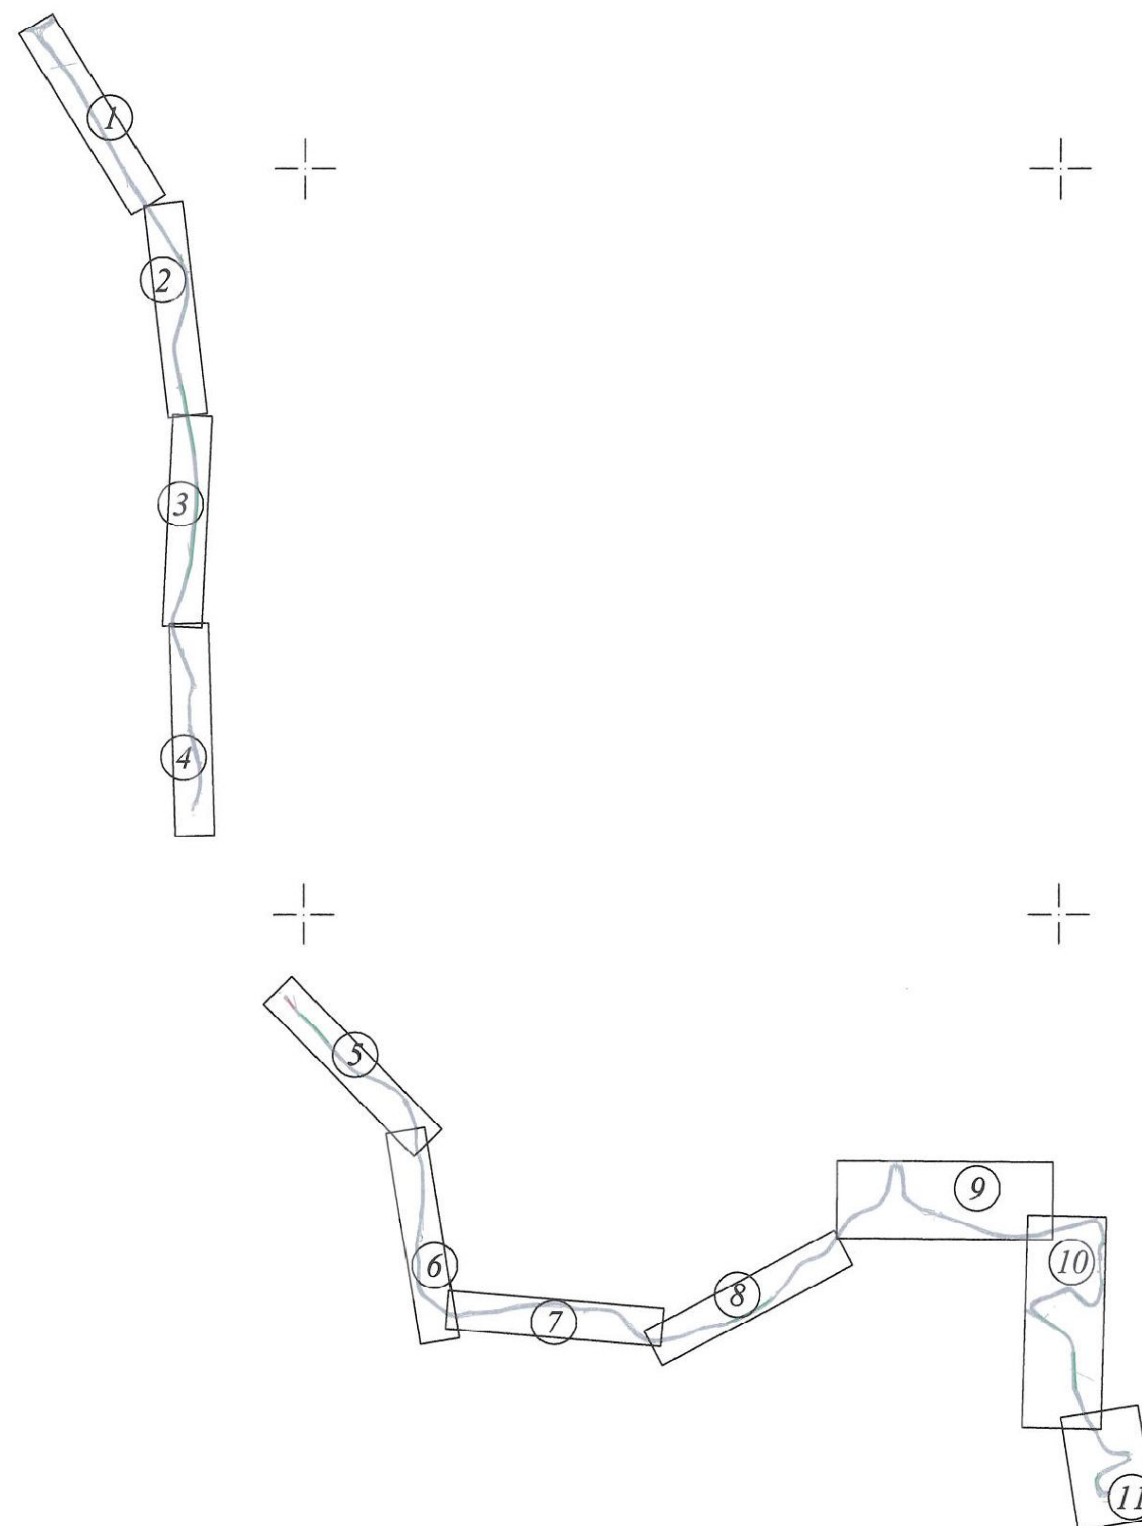

ПРОЕКТАНТ: / ИНЖ. ВЛ. НИКОЛОВ / УПРАВИТЕЛ: / АРХ. З. ЗДРАВКОВ /	ВЪЗЛОЖИТЕЛ: ОБЩИНА "ЗЛАТАРИЦА" ИЗПЪЛНИТЕЛ: "КВАДРА 04" ЕООД ГР. ПЛЕВЕН, УЛ. "ТУЛЧА" No 7	ТЕХНИЧЕСКИ ПРОЕКТ	МАЩАБ 1:25000	ОБЕКТ: Рехабилитация на Общински път VTR 1161 / III-4004, Горско Ново Село – Златарица / - с Росно – с Горна Харжийска от км 0+000 до км 2+809.42 от км 3+600 до км 8+894.41 СЪДЪРЖАНИЕ: СХЕМА С РАЗПОЛОЖЕНИЕ НА ЛИСТОВЕТЕ	2013 ЧЕРТЕЖ No 1/1
--	--	----------------------	------------------	--	--------------------------