


Координатна с-ма: 1970 год.

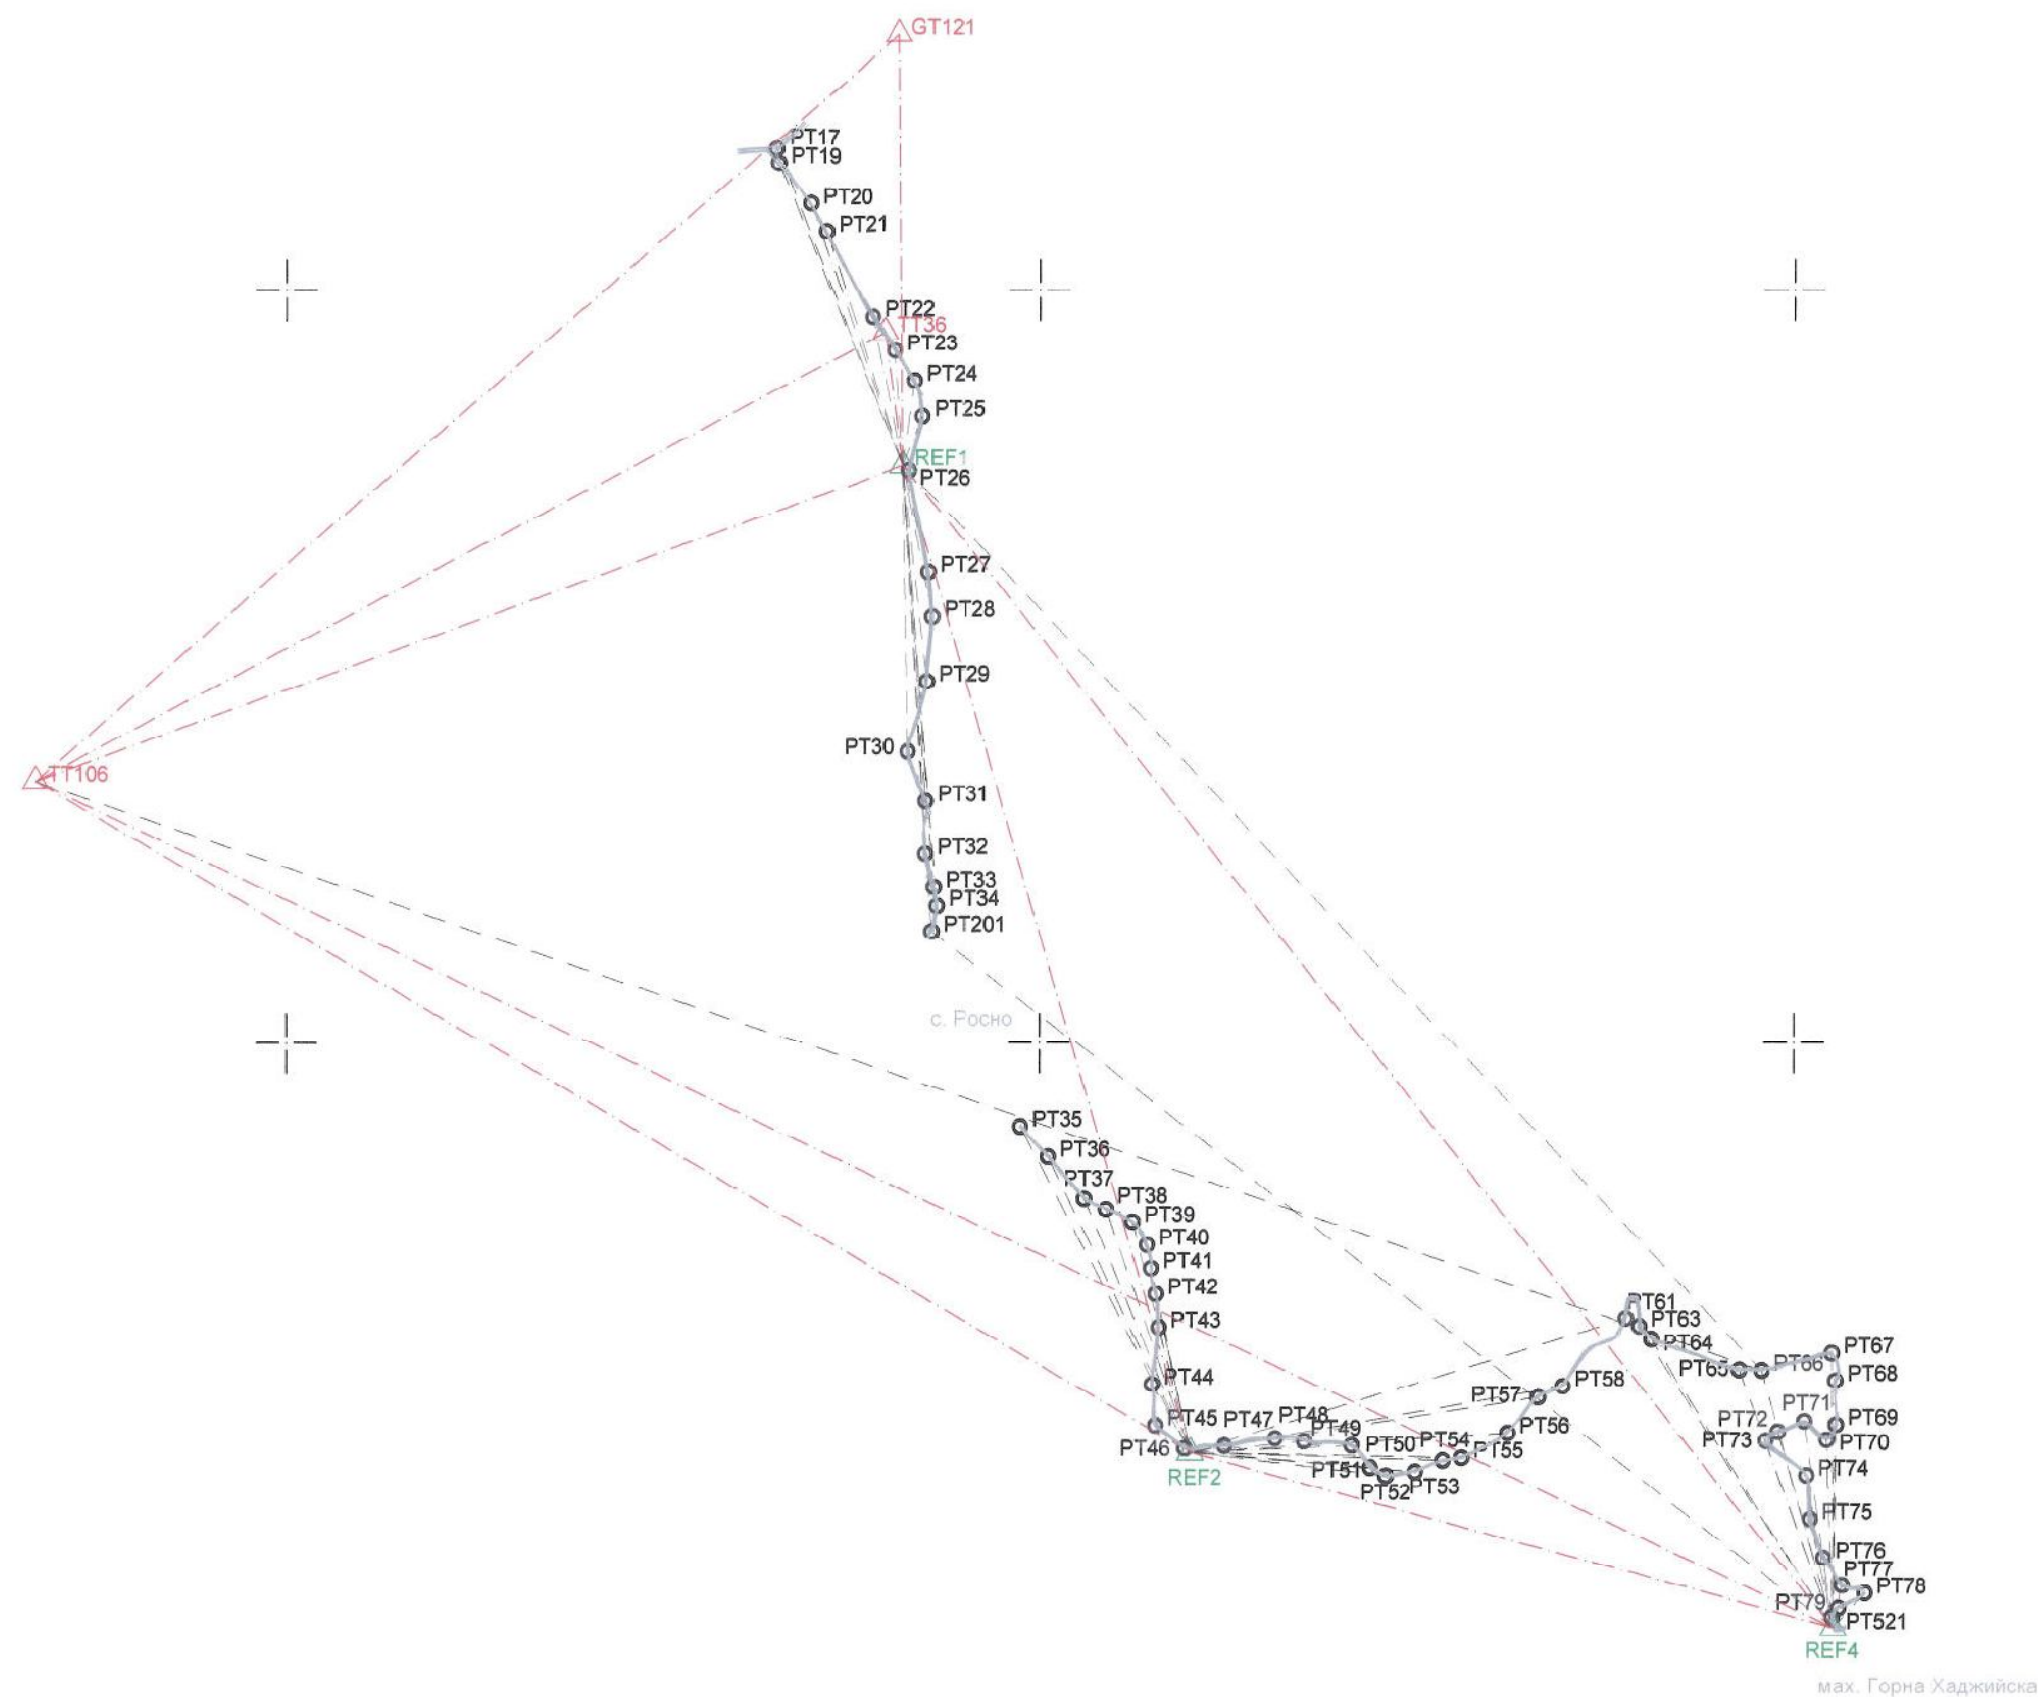

Община Златарица
СЪГЛАСУВАМ
гл. Архитект
г. Златарица; дата 19.09.13

КАМАРА НА ИНЖЕНЕРИТЕ В
ИНВЕСТИЦИОННОТО ПРОЕКТИРАНЕ
Регистр. № 08752
ИНЖ. ВЛАДИМИР
НИКОЛАЕВ НИКОЛОВ
ПЪЛНА ПРОЕКТАНТСКА ПРАВОСПОСОБНОСТ

△ TT5254

△ TT102



ПРОЕКТАНТ: / ИНЖ. ВЛ. НИКОЛОВ / УПРАВИТЕЛ: / АРХ. З. ЗДРАВКОВ /	ВЪЗЛОЖИТЕЛ: ОБЩИНА "ЗЛАТАРИЦА" ИЗПЪЛНИТЕЛ: "КВАДРА 04" ЕООД ГР. ПЛЕВЕН, УЛ. "ТУЛЧА" № 7	ТЕХНИЧЕСКИ ПРОЕКТ	МАЩАБ 1:25000	ОБЕКТ: Рехабилитация на Общински път VTR 1161 / III-4004, Горско Ново Село - Златарица / - с. Росно - с. Горна Хаджийска от км 0+000 до км 2+809.42 от км 3+600 до км 8+894.41 СЪДЪРЖАНИЕ: СХЕМА НА ГЕОДЕЗИЧЕСКАТА ОСНОВА	2013 ЧЕРТЕЖ № 1/1
--	---	----------------------	------------------	---	-------------------------