


ЛЕГЕНДА:

- STOP 52 НОВ ЗНАК
STOP 52 СЪЩЕСТВУВАЩ ЗНАК

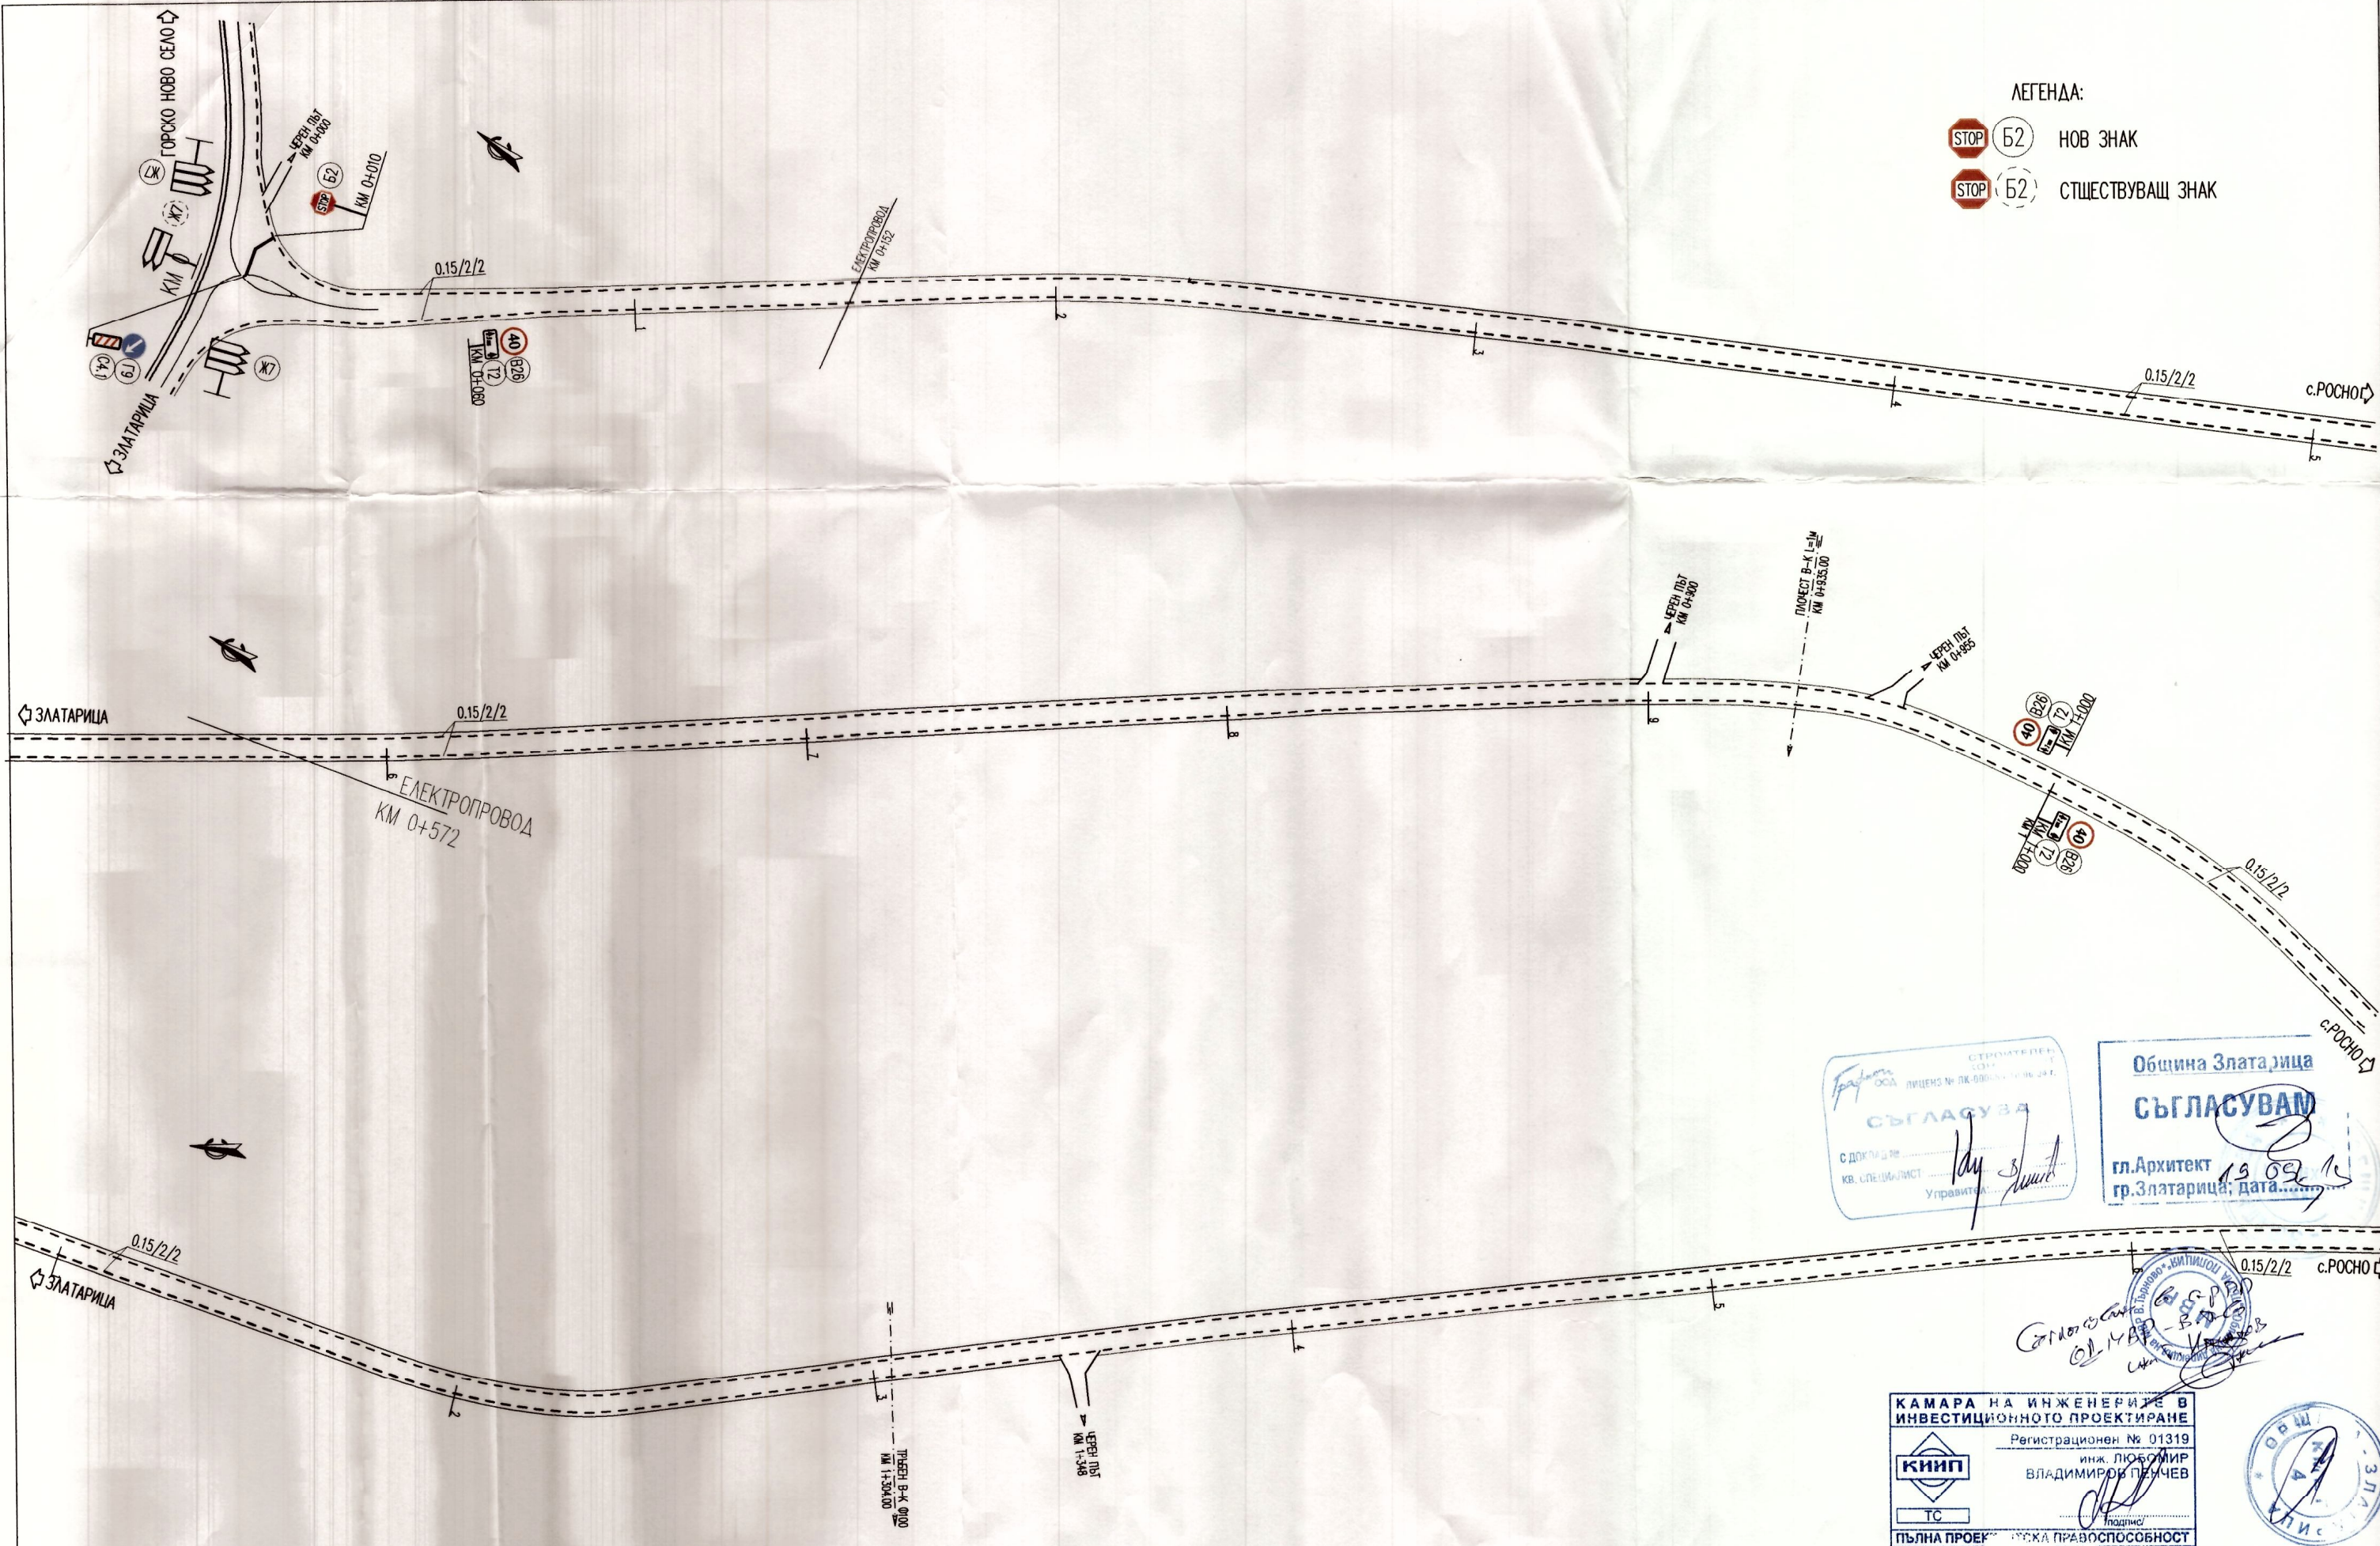

ПРОЕКТАНТ: ИНЖ. ПЛЕВЕН / УПРАВИТЕЛ: АРХ. З. ЗАВАНКОВ /	ВЪЗЛОЖИТЕЛ: ОБЩИНА "ЗЛАТАРИЦА" ИЗПЪЛНИТЕЛ: "КВАДРА 04" ЕООД ГР. ПЛЕВЕН, УЛ. "ТУЛЧА" № 7	ТЕХНИЧЕСКИ ПРОЕКТ	МАЩАБ 1:1000	ОБЕКТ: Реконструкция на Общински път VTR 1161 / III-4004, Горско Ново Село – Златарица / – с. Росно – с. Горно Ладжовско от км 0+000 до км 2+809.02 от км 3+600 до км 8+892.01 СЪДЪРЖАНИЕ: ОРГАНИЗАЦИЯ НА ДВИЖЕНИЕТО ОТ КМ 0+000 ДО КМ 1+660	2013 ЧЕРТЕЖ № 1
---	---	----------------------	-----------------	--	-----------------------