




ЛЕГЕНДА:

STOP B2 НОВ ЗНАК

STOP B2 СЪЩЕСТВУВАЩ ЗНАК

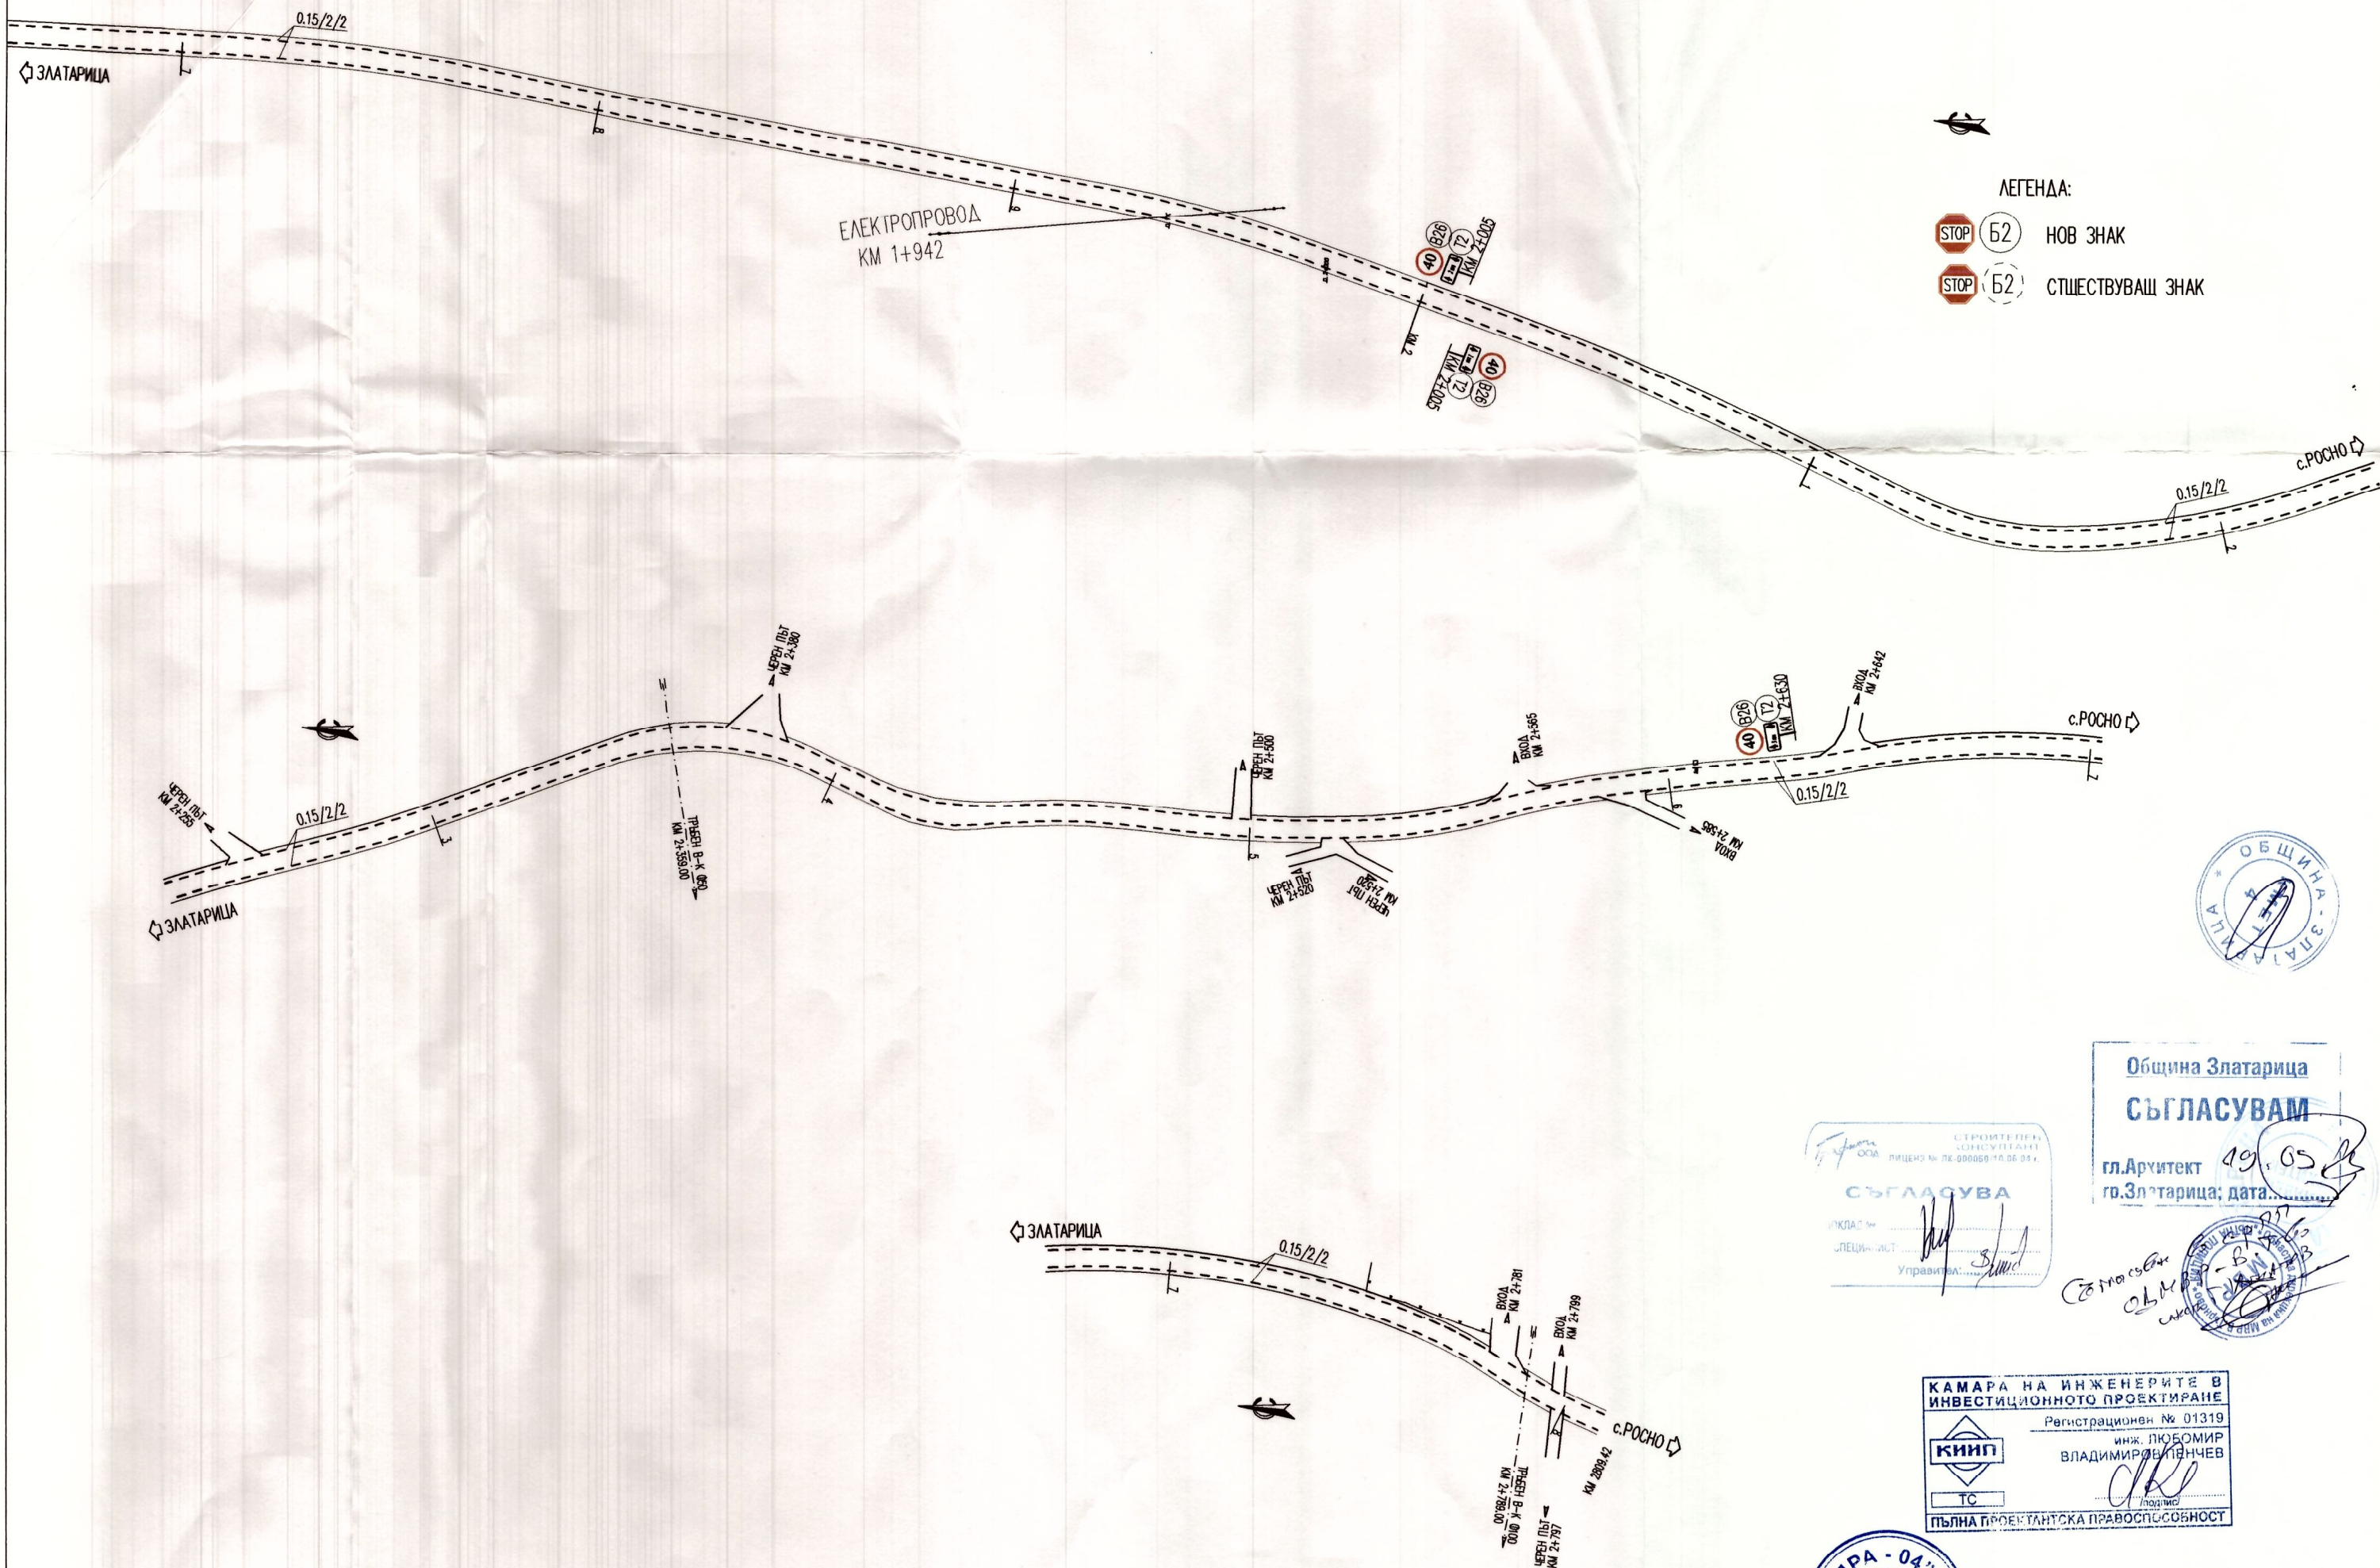

Община Златарица

**СЪГЛАСУВАМ**

гл.Архитект 19.05

гр.Златарица; дата...

СТРОИТЕЛЕН КОНСУЛТАНТ

ЛИЦЕНЗ № ПК-000059 от 06.06.04 г.

**СЪГЛАСУВА**

КЛАС

СПЕЦИФИКАЦИЯ

УПРАВЛЕНИЕ



КАМАРА НА ИНЖЕНЕРИТЕ В ИНВЕСТИЦИОННОТО ПРОЕКТИРАНЕ

Регистрационен № 01319

инж. ЛЮБОМИР ВЛАДИМИРОВ ПЕНЧЕВ

ТС

ПЪЛНА ПРОЕКТАНТСКА ПРАВОСПОСОБНОСТ



|                                  |                                                             |                      |                 |   |               |
|----------------------------------|-------------------------------------------------------------|----------------------|-----------------|---|---------------|
| ПРОЕКТАНТ:<br>ИНЖ. ПЕНЧЕВ /      | ВЪЗЛОЖИТЕЛ: ОБЩИНА "ЗЛАТАРИЦА"                              | ТЕХНИЧЕСКИ<br>ПРОЕКТ | МАЩАБ<br>1:1000 | ОБЕКТ: Реконструкция на общински път VTR 1161 / III-4004, Горско Ново Село - Златарица / -<br>с. Росно - с. Горно Хайришко<br>от км 0+000 до км 2+809.42<br>от км 3+660 до км 4+004.41 | 2013          |
| УПРАВИТЕЛ:<br>АРХ. З. ДЗРАВКОВ / | ИЗПЪЛНИТЕЛ: "КВАДРА 04" ЕООД<br>ГР. ПЛЕВЕН, УЛ. "ТУЛЧА" № 7 |                      |                 | СЪДЪРЖАНИЕ: ОБЩА ОРГАНИЗАЦИЯ НА ДВИЖЕНИЕТО ОТ КМ 1+660 ДО КМ 2+809.42   | ЧЕРТЕЖ №<br>2 |