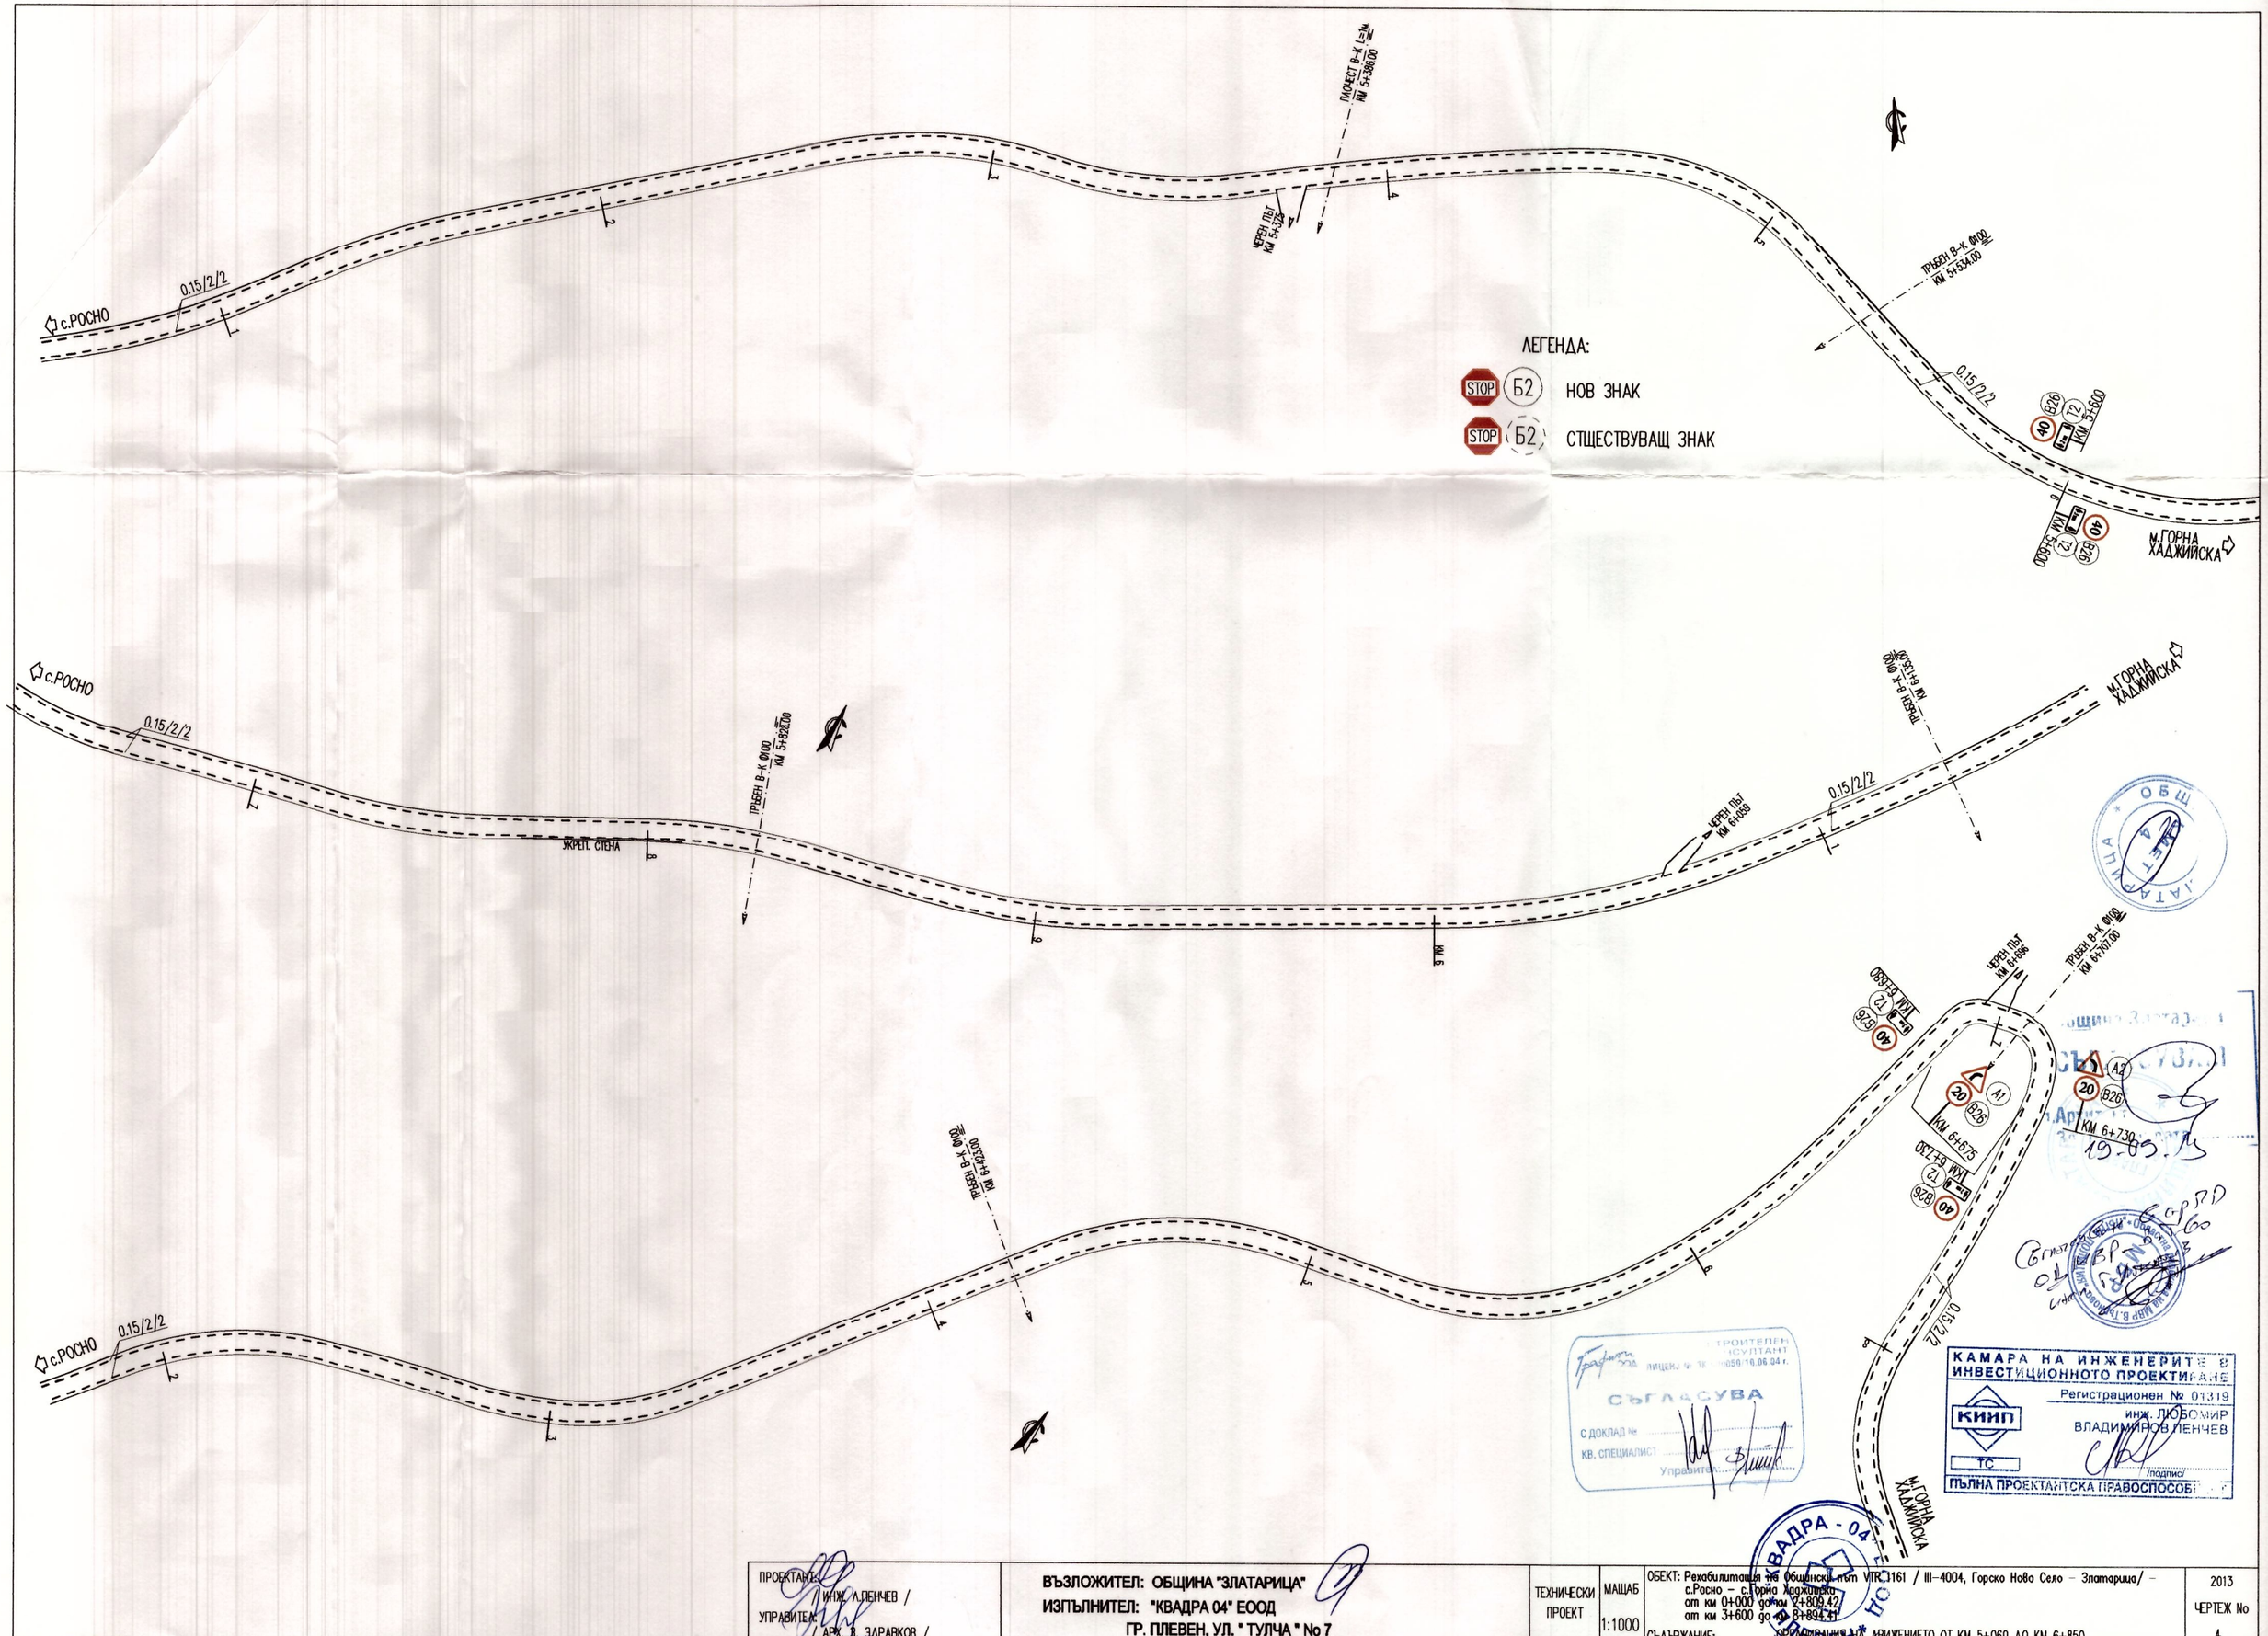
с.РОСНО
0.15/2/2
ПРОФИЛ В-А L=2м
КМ 5+388.00
ЧЕРЕН ПЪТ
КМ 5+525
ТРЪБЕН В-К Ø100
КМ 5+534.00
0.15/2/2
Z2
КМ 5+600
40
B26
ЛЕГЕНДА:
НОВ ЗНАК
СТЩЕСТВУВАЩ ЗНАК
м.ГОРНА ХАДЖИЙСКА
с.РОСНО
0.15/2/2
ТРЪБЕН В-К Ø100
КМ 5+828.00
УКРЕП. СТЕНА
ЧЕРЕН ПЪТ
КМ 6+059
0.15/2/2
ТРЪБЕН В-К Ø100
КМ 6+154.00
м.ГОРНА ХАДЖИЙСКА
ТРЪБЕН В-К Ø100
КМ 6+430.00
с.РОСНО
0.15/2/2
КМ 6+530
ЧЕРЕН ПЪТ
КМ 6+686
ТРЪБЕН В-К Ø100
КМ 6+707.00
КМ 6+675
КМ 6+730
A1
A2
20
B26
0.15/2/2
м.ГОРНА ХАДЖИЙСКА
СЪГЛАСУВА
С ДОКЛАД №
КВ. СПЕЦИАЛИСТ
Управител
КАМАРА НА ИНЖЕНЕРИТЕ В ИНВЕСТИЦИОННОТО ПРОЕКТИРАНЕ
Регистрационен № 01319
КИИП
ТС
инж. ЛЮБОМИР ВЛАДИМИРОВ ЛЕНЧЕВ
/подпис/
ПЪЛНА ПРОЕКТАНТСКА ПРАВОСПОСОБНОСТ
КВАДРА - 04
ПРОЕКТАНТ: / ИНЖ. Л.ЛЕНЧЕВ /
УПРАВИТЕЛ: / АРХ. В. ЗДРАВКОВ /
ВЪЗЛОЖИТЕЛ: ОБЩИНА "ЗЛАТАРИЦА"
ИЗПЪЛНИТЕЛ: "КВАДРА 04" ЕООД
ГР. ПЛЕВЕН, УЛ. " ТУЛЧА " No 7
ТЕХНИЧЕСКИ ПРОЕКТ
МАЩАБ 1:1000
ОБЕКТ: Рехабилитация на общински път VTR 1161 / III-4004, Горско Ново Село – Златарица/ – с.Росно – с.Горна Хаджийска от км 0+000 до км 2+809.42 от км 3+600 до км 8+894.41
СЪДЪРЖАНИЕ: ОРГАНИЗАЦИЯ НА ДВИЖЕНИЕТО ОТ КМ 5+060 ДО КМ 6+850
2013
ЧЕРТЕЖ No 4