



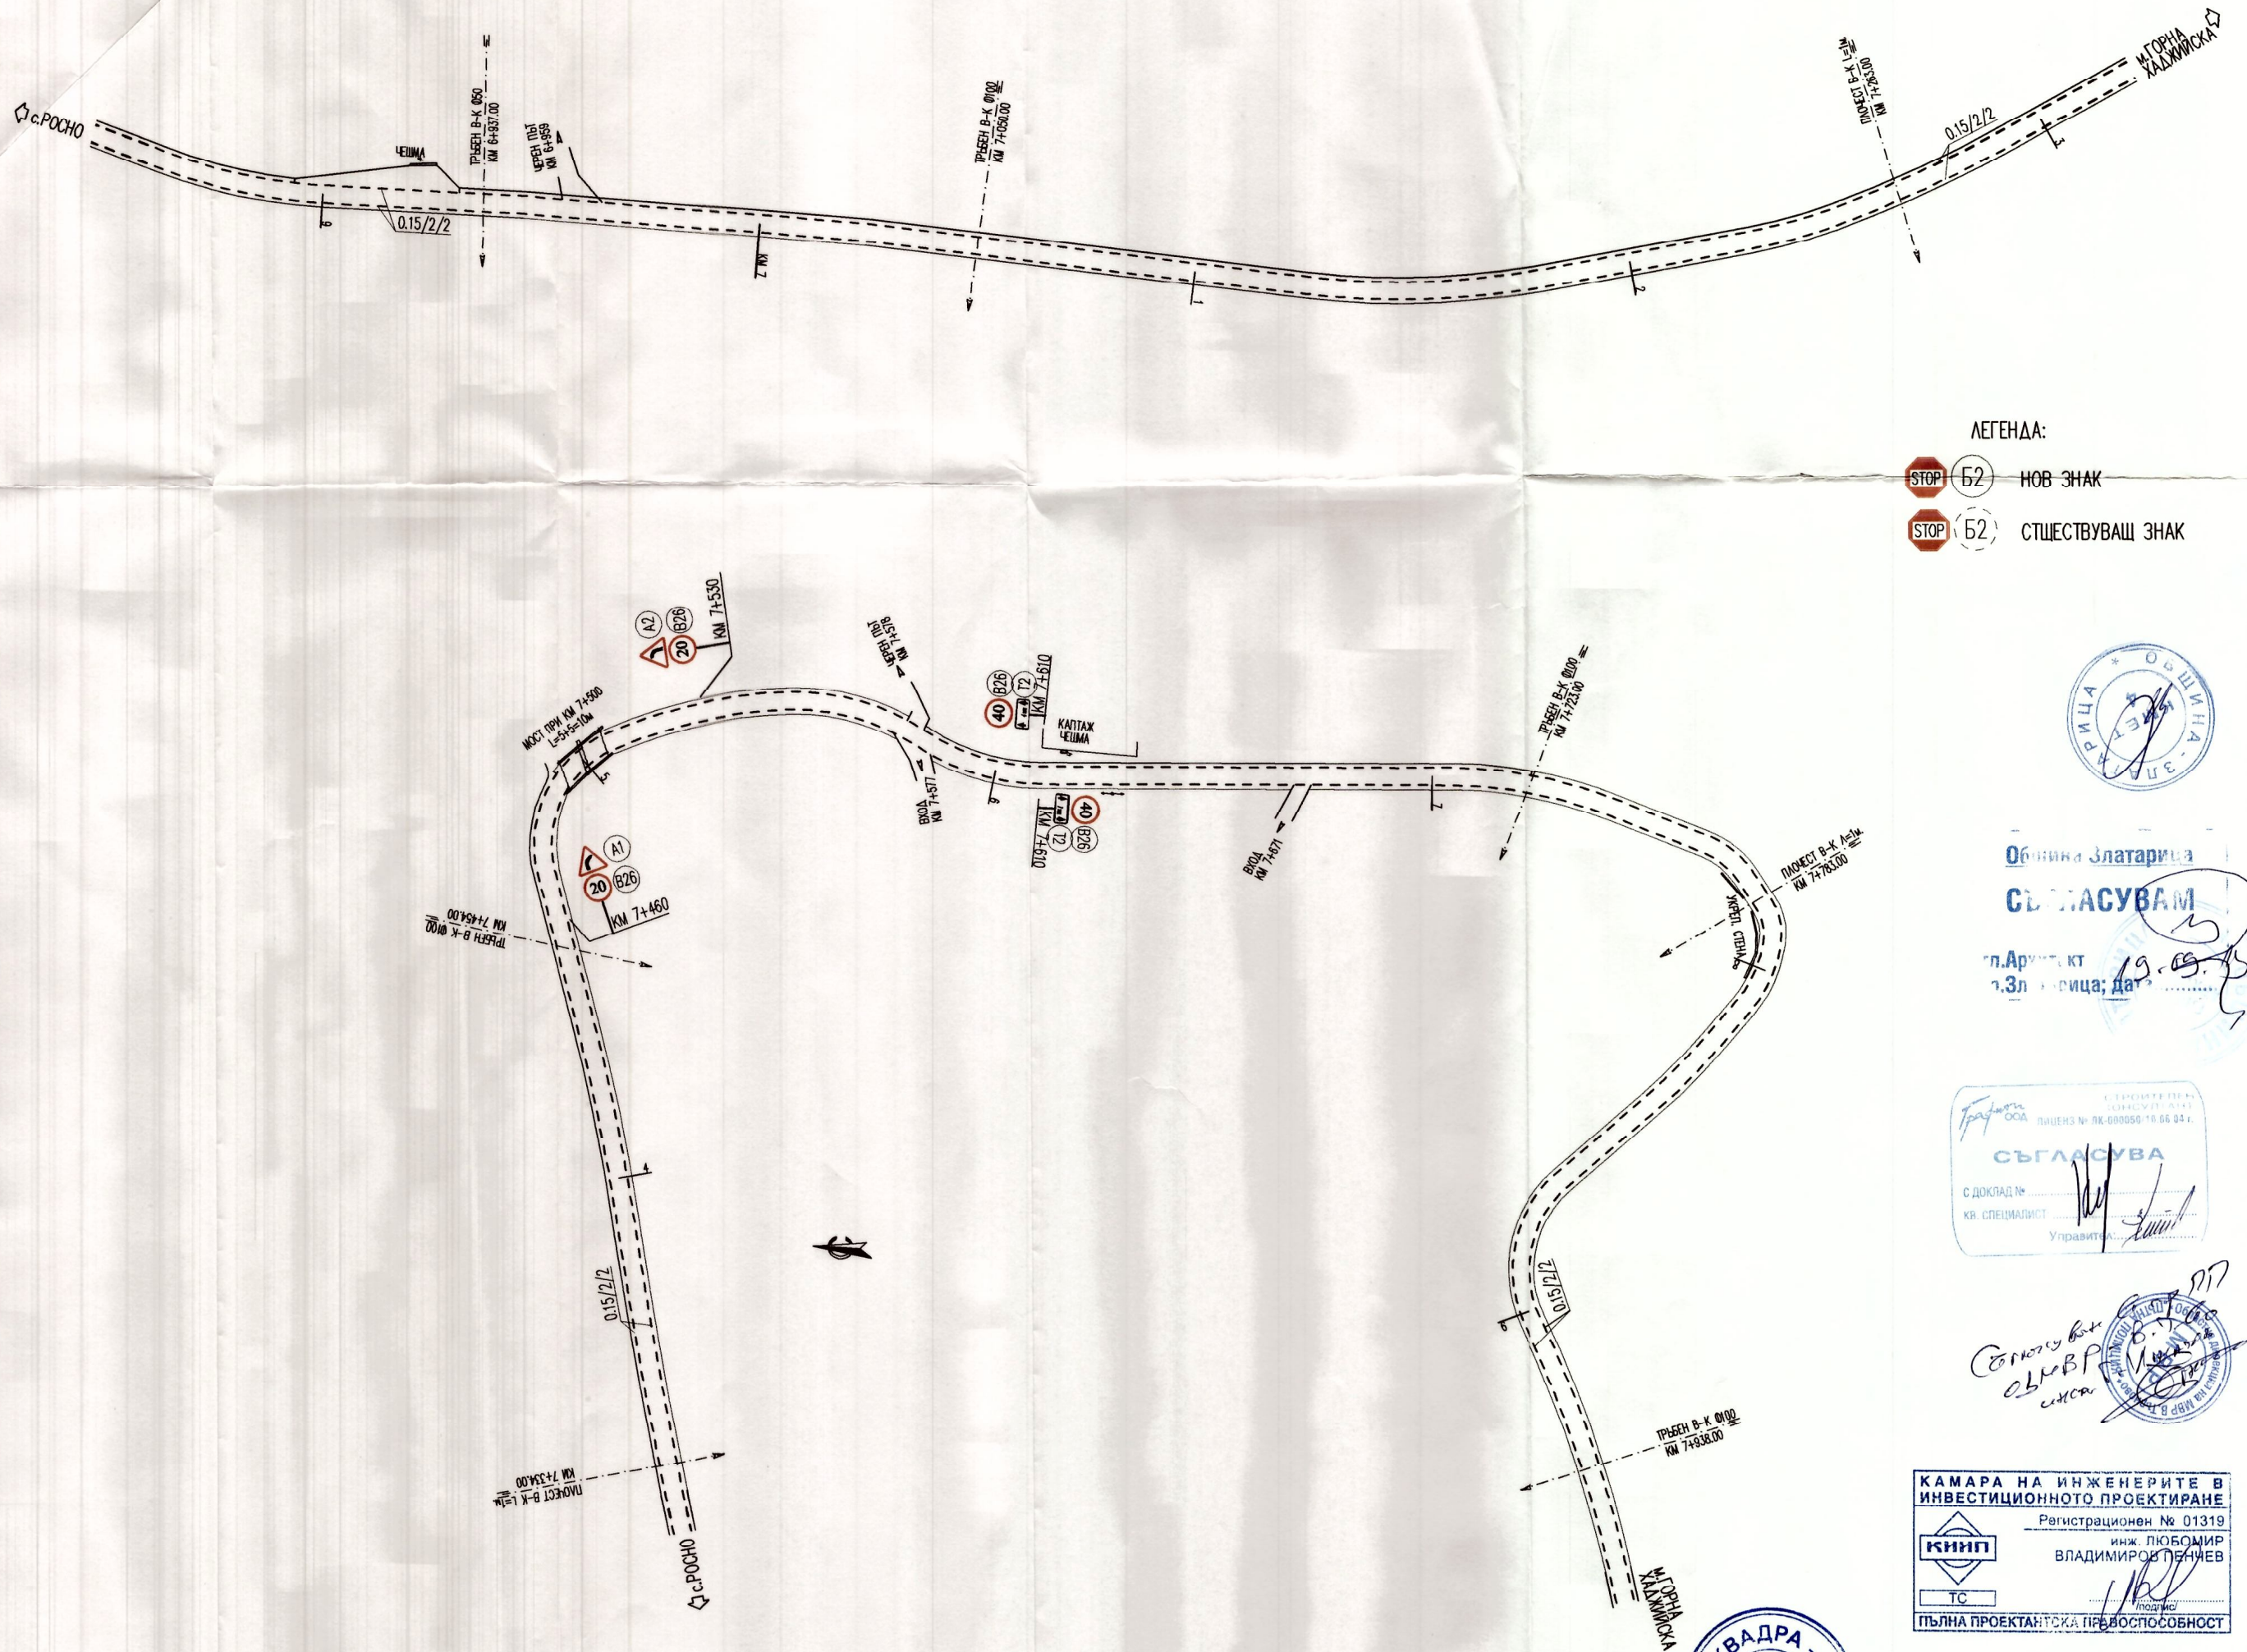

ЛЕГЕНДА:

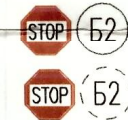

НОВ ЗНАК

СТЪЩЕСТВУВАЩ ЗНАК



Община Златарица

СЪГЛАСУВАМ

п. Архитект
г. Златарица, д. 19.09.17



ПРОЕКТАНТ: ИНЖ. АЛЕКСАНДРОВ УПРАВИТЕЛ: АРХ. З. ЗАРАВКОВ	ВЪЗЛОЖИТЕЛ: ОБЩИНА "ЗЛАТАРИЦА" ИЗПЪЛНИТЕЛ: "КВАДРА 04" ЕООД ГР. ПЛЕВЕН, УЛ. "ТУЛЧА" № 7	ТЕХНИЧЕСКИ ПРОЕКТ	МАЩАБ 1:1000	ОБЕКТ: Реконструкция на общински път VTR 1161 / III-4004, Горско Ново Село - Златарица / - с. Росно - с. Горна Хаджидево от км 0+000 до км 7+800, 42 от км 0+000 до км 7+800, 41 СЪДЪРЖАНИЕ: ОРГАНИЗАЦИЯ НА ДВИЖЕНИЕТО ОТ КМ 6+850 ДО КМ 7+960	2013 ЧЕРТЕЖ № 5
--	---	----------------------	-----------------	--	-----------------------