


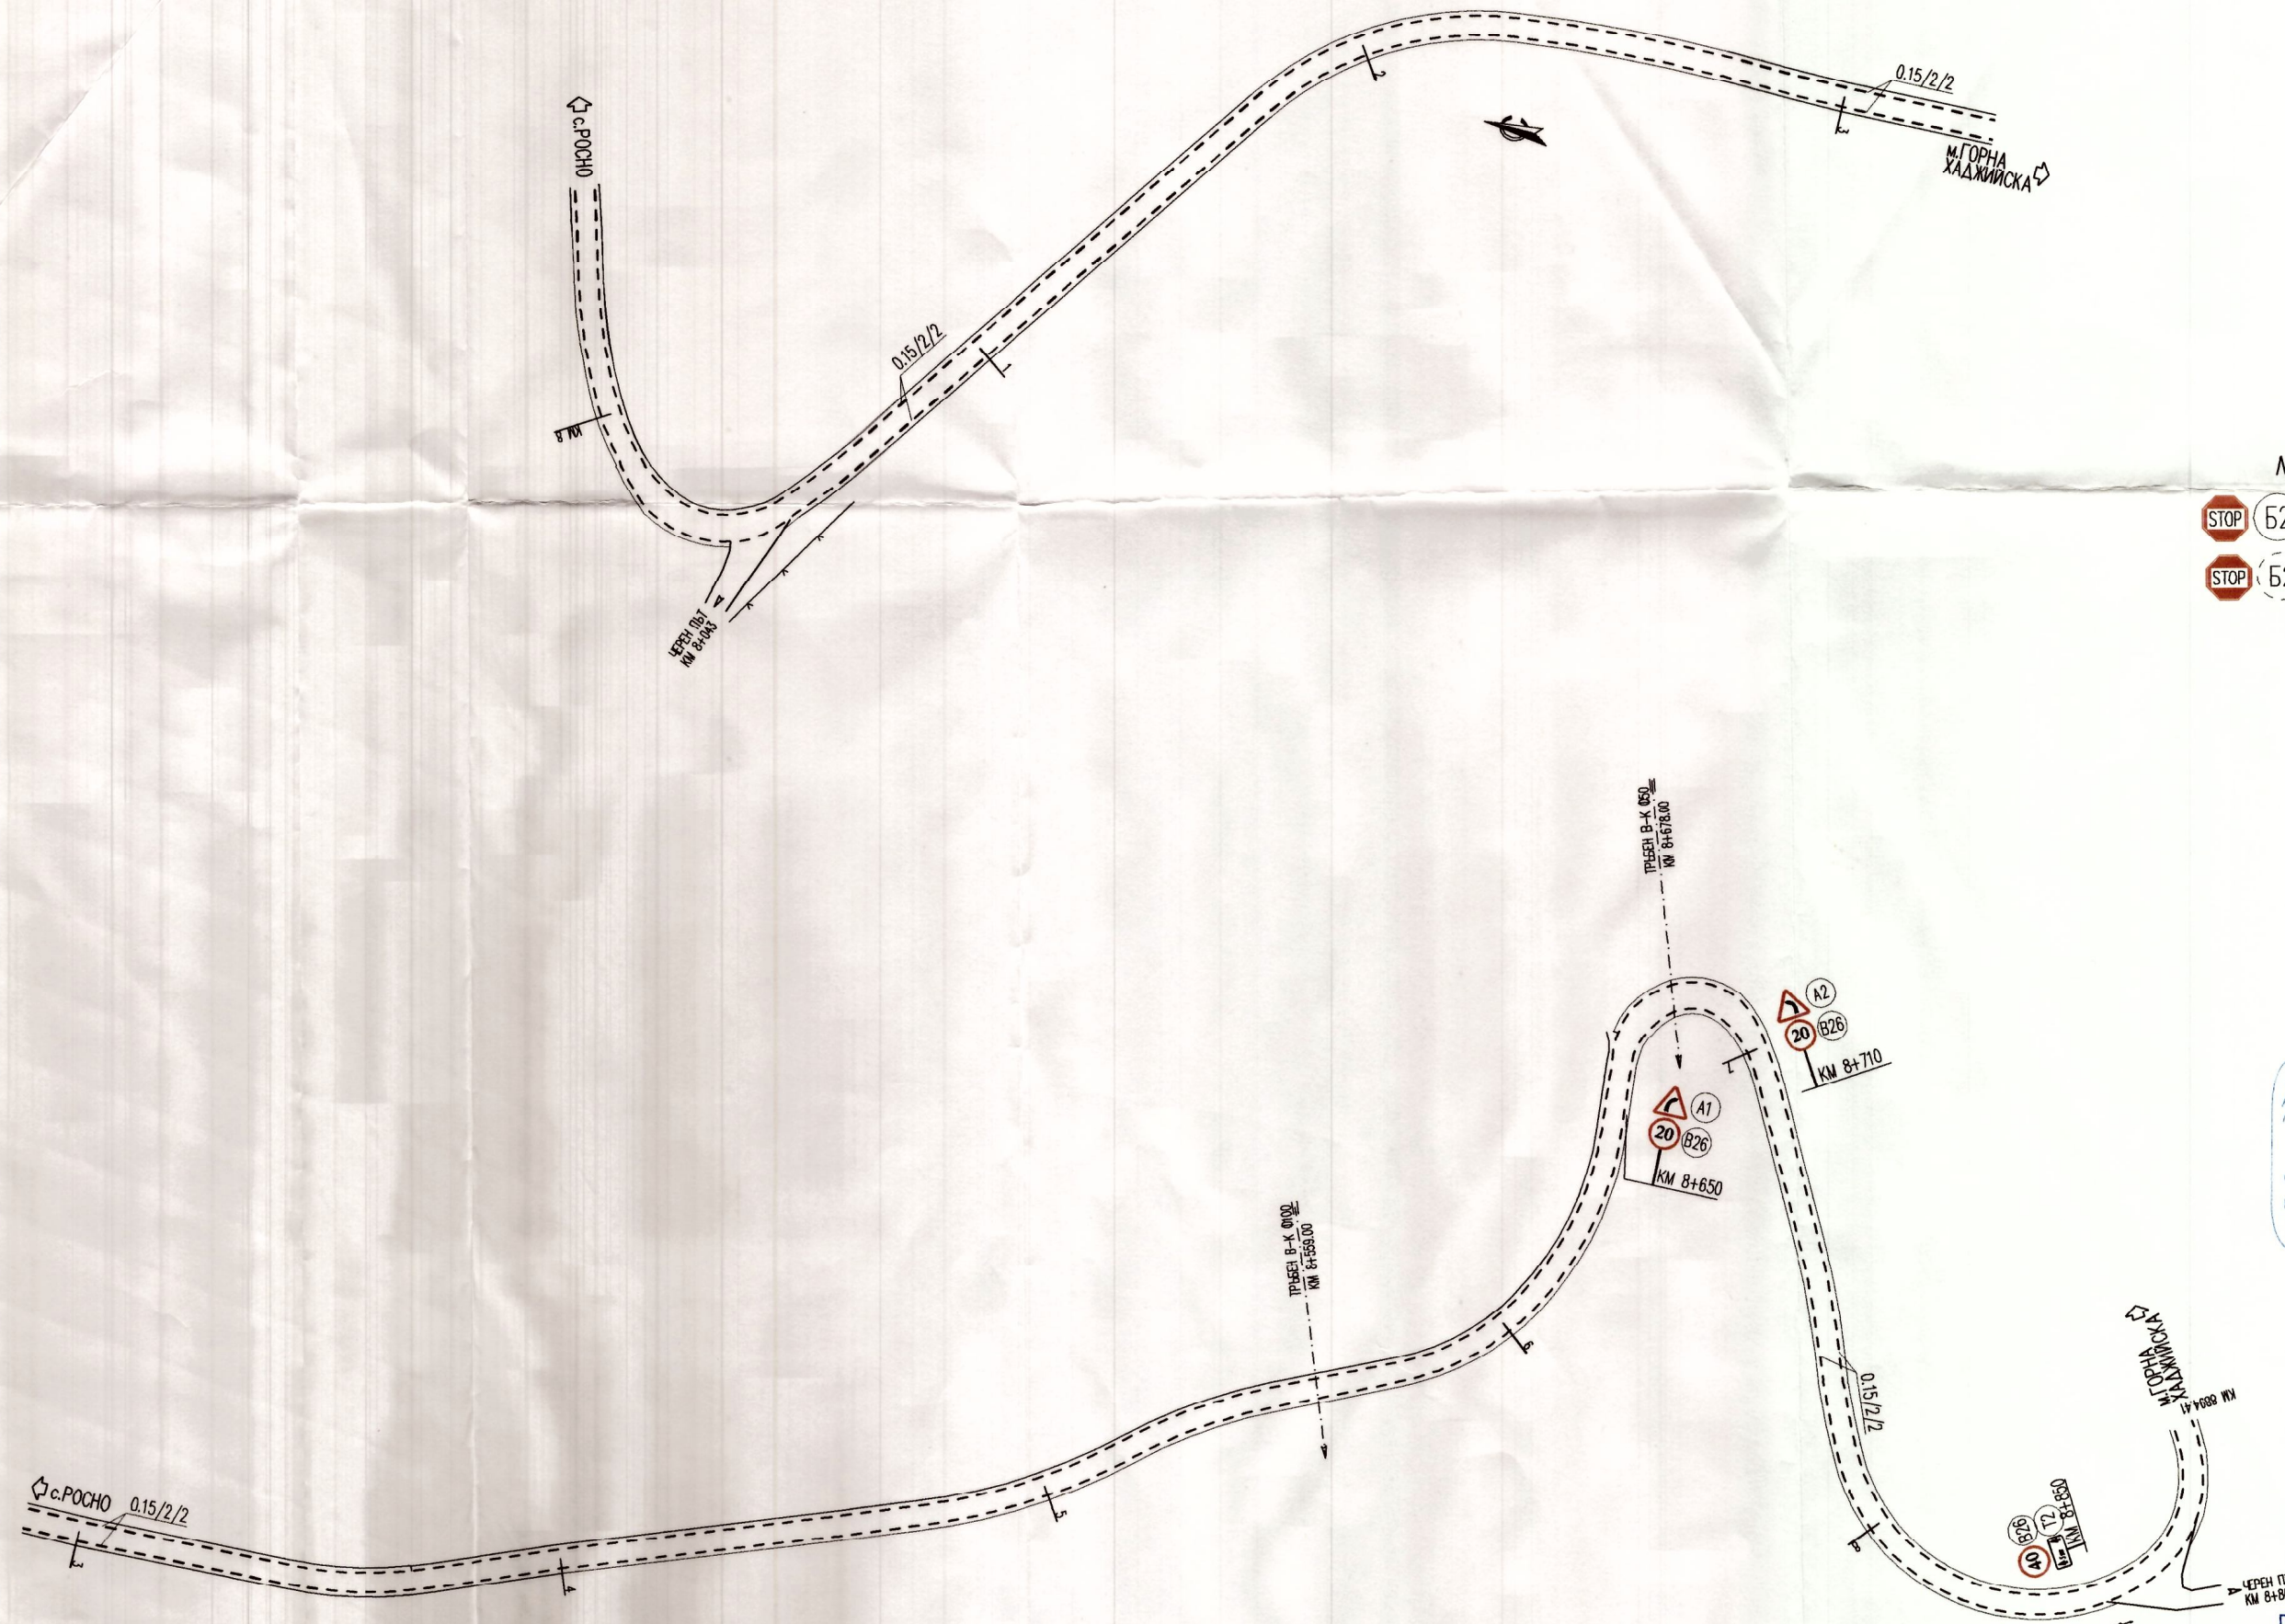

ЛЕГЕНДА:

- 52 НОВ ЗНАК
- 52 СТЪЩЕСТВУВАЩ ЗНАК



ПРОЕКТАНТ: ИНЖ. А. ПЕНЧЕВ / УПРАВИТЕЛ: АРХ. З. ЗАВАНКОВ /	ВЪЗЛОЖИТЕЛ: ОБЩИНА "ЗЛАТАРИЦА" ИЗПЪЛНИТЕЛ: "КВАДРА 04" ЕООД ГР. ПЛЕВЕН, УЛ. "ТУЛЧА" № 7	ТЕХНИЧЕСКИ ПРОЕКТ	МАЩАБ 1:1000	ОБЕКТ: Рехабилитация на Общински път VTR 1161 / III-4004, Горско Ново Село – Златарица / – с. Росно – с. Горна Хаджидска от км 0+000 до км 2+809.42 от км 3+600 до км 8+894.41 СЪДЪРЖАНИЕ: ОРГАНИЗАЦИЯ НА ДВИЖЕНИЕТО ОТ КМ 7+960 ДО КМ 8+894.41	2013 ЧЕРТЕЖ № 6
--	---	----------------------	-----------------	---	-----------------------