


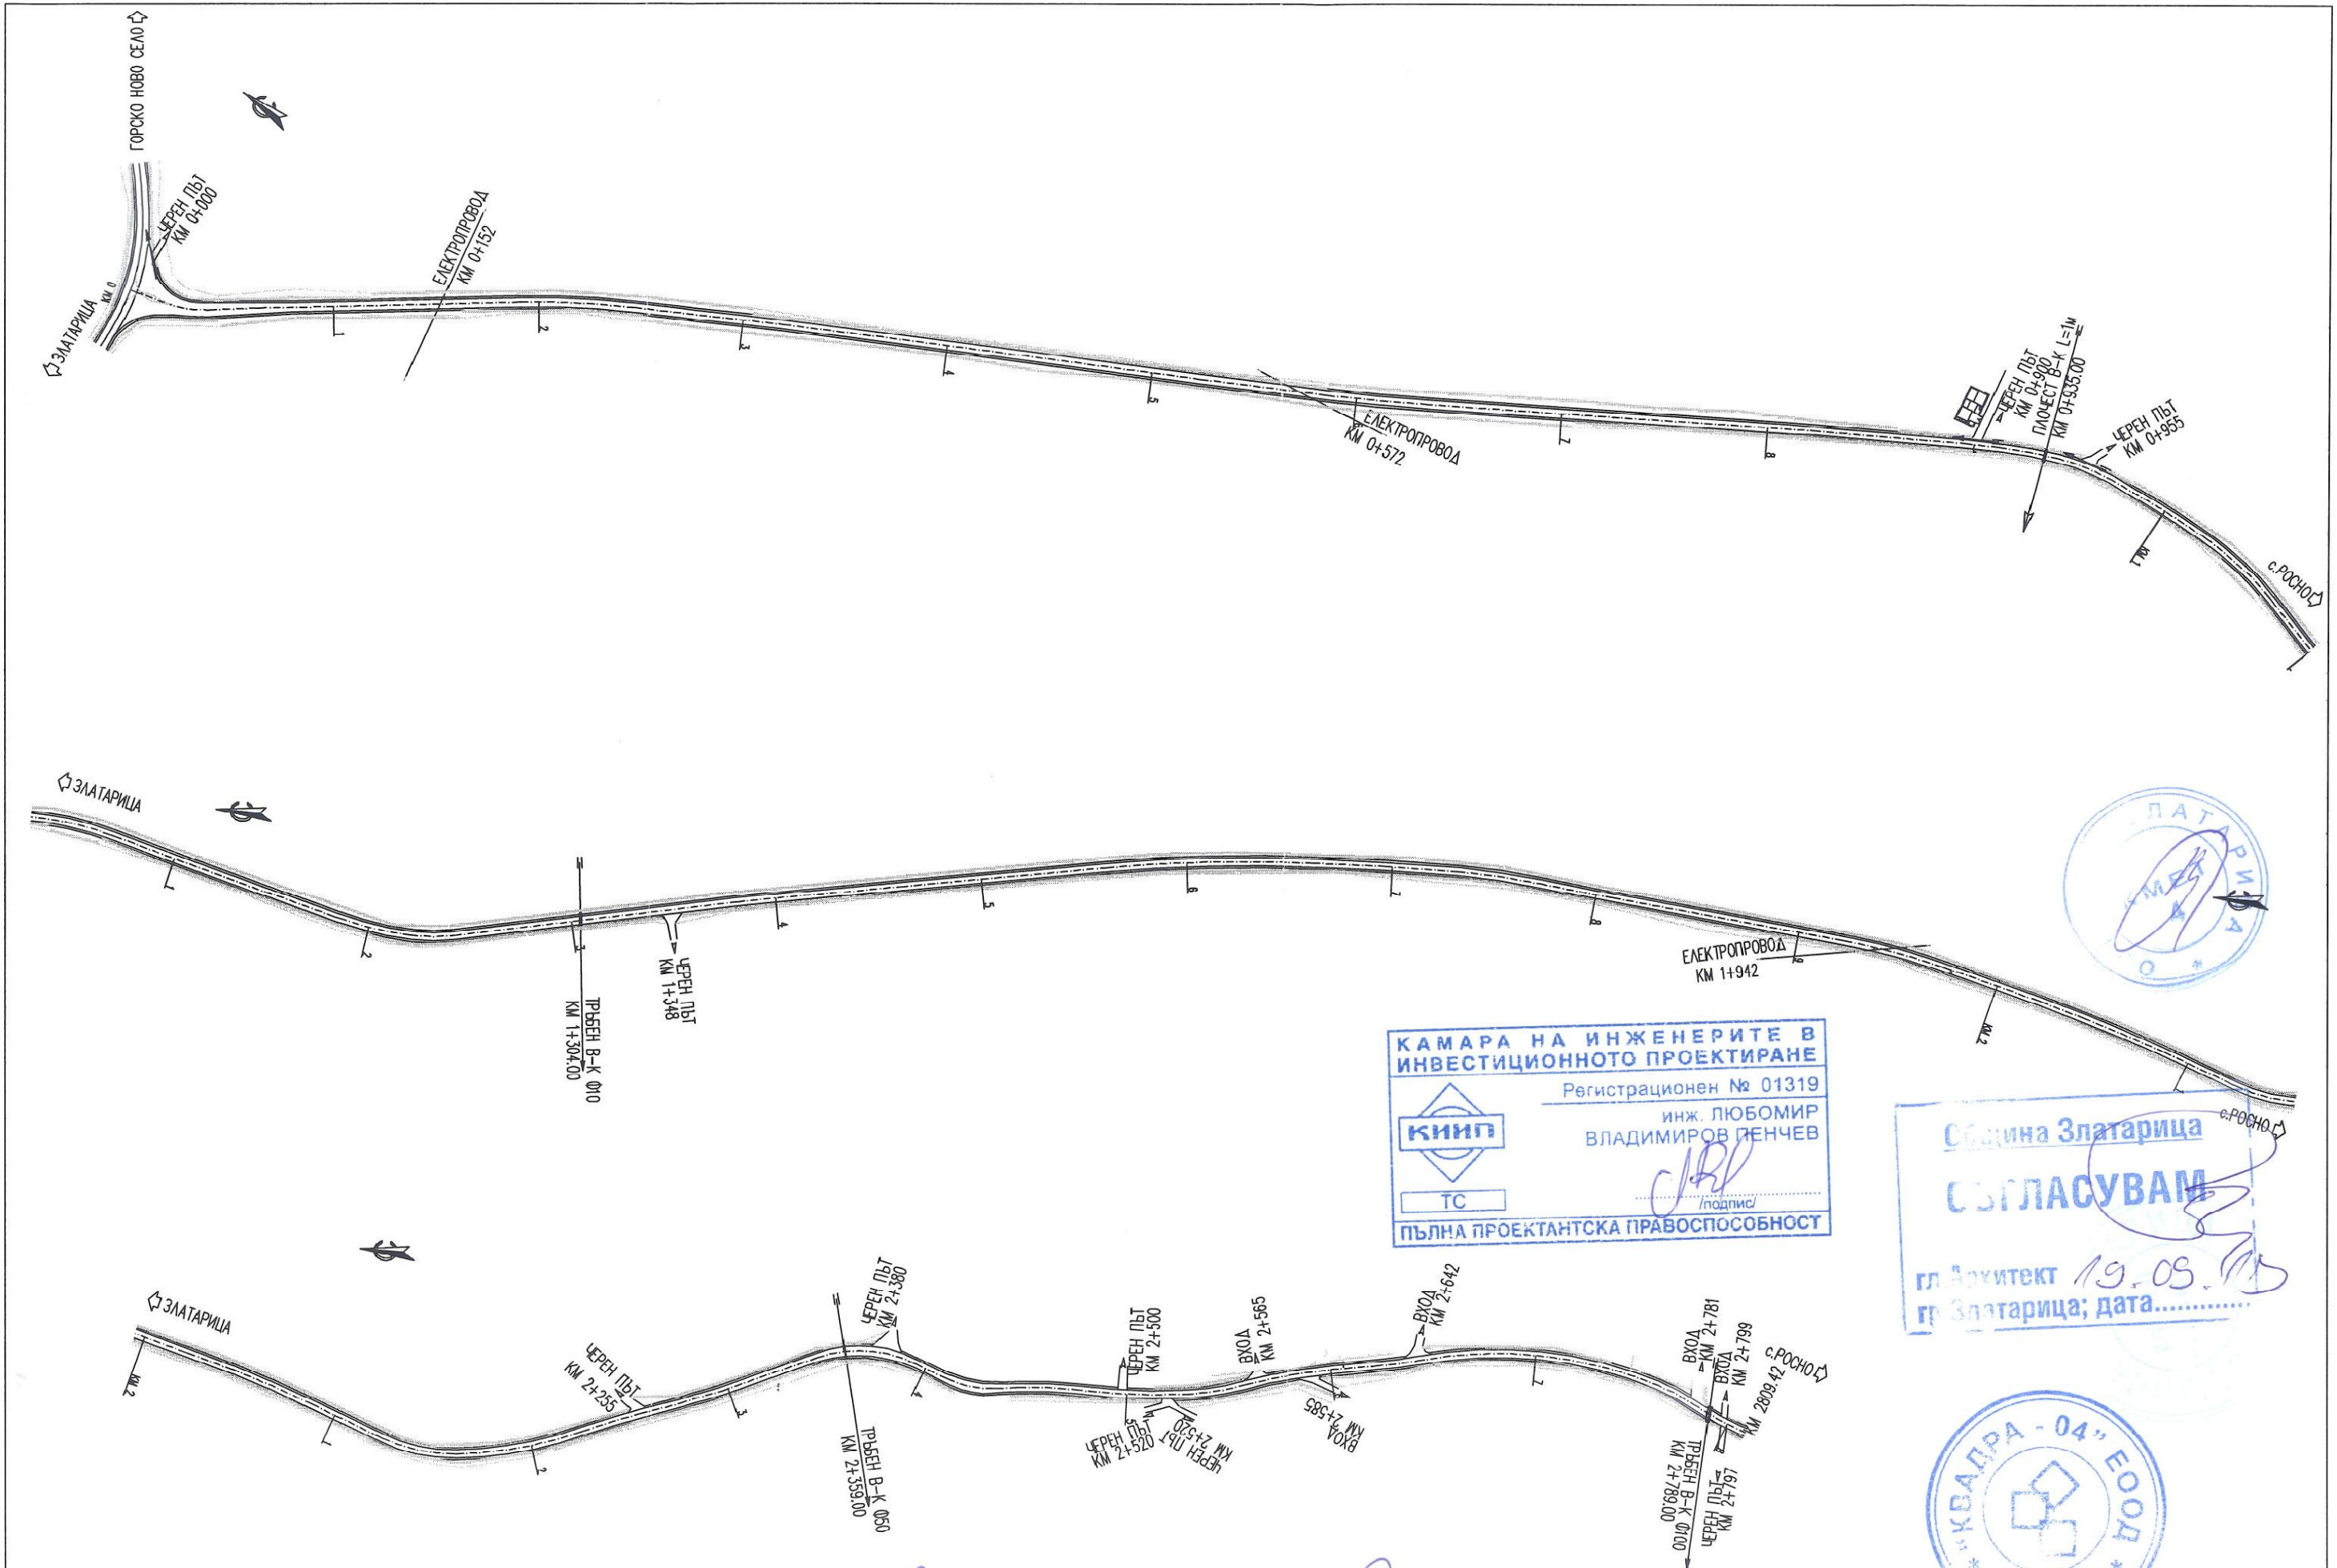


КАМАРА НА ИНЖЕНЕРИТЕ В
ИНВЕСТИЦИОННОТО ПРОЕКТИРАНЕ
Регистрационен № 01319
инж. ЛЮБОМИР
ВЛАДИМИРОВ ПЕНЧЕВ
ТС
ПОДПИС
ПЪЛНА ПРОЕКТАНТСКА ПРАВОСПОСОБНОСТ

Община Златарица
СЪГЛАСУВАМ
гл. Архитект 19.05.15
гр. Златарица; дата.....

"КВАДРА - 04" ЕООД
ПЛЕВЕН

ПРОЕКТАНТ: ИНЖ. ПЕНЧЕВ	ВЪЗЛОЖИТЕЛ: ОБЩИНА "ЗЛАТАРИЦА"	ТЕХНИЧЕСКИ ПРОЕКТ	МАЩАБ	ОБЕКТ: Рехабилитация на Общински път VTR 1161 / III-4004 Горско Ново Село - Златарица / - с. Росно - с. Горна Хаджииска от км 0+000 до км 2+809.42 от км 3+600 до км 8+894.41	2013
УПРАВИТЕЛ: АРХ. З. ЗАВРАКОВ	ИЗПЪЛНИТЕЛ: "КВАДРА 04" ЕООД ГР. ПЛЕВЕН, УЛ. "ТУЛЧА" № 7			СЪДЪРЖАНИЕ: СТРОИТЕЛНО СИТУАЦИОНЕН ПЛАН ОТ КМ 0+000 ДО КМ 2+809.42	ЧЕРТЕЖ № 1

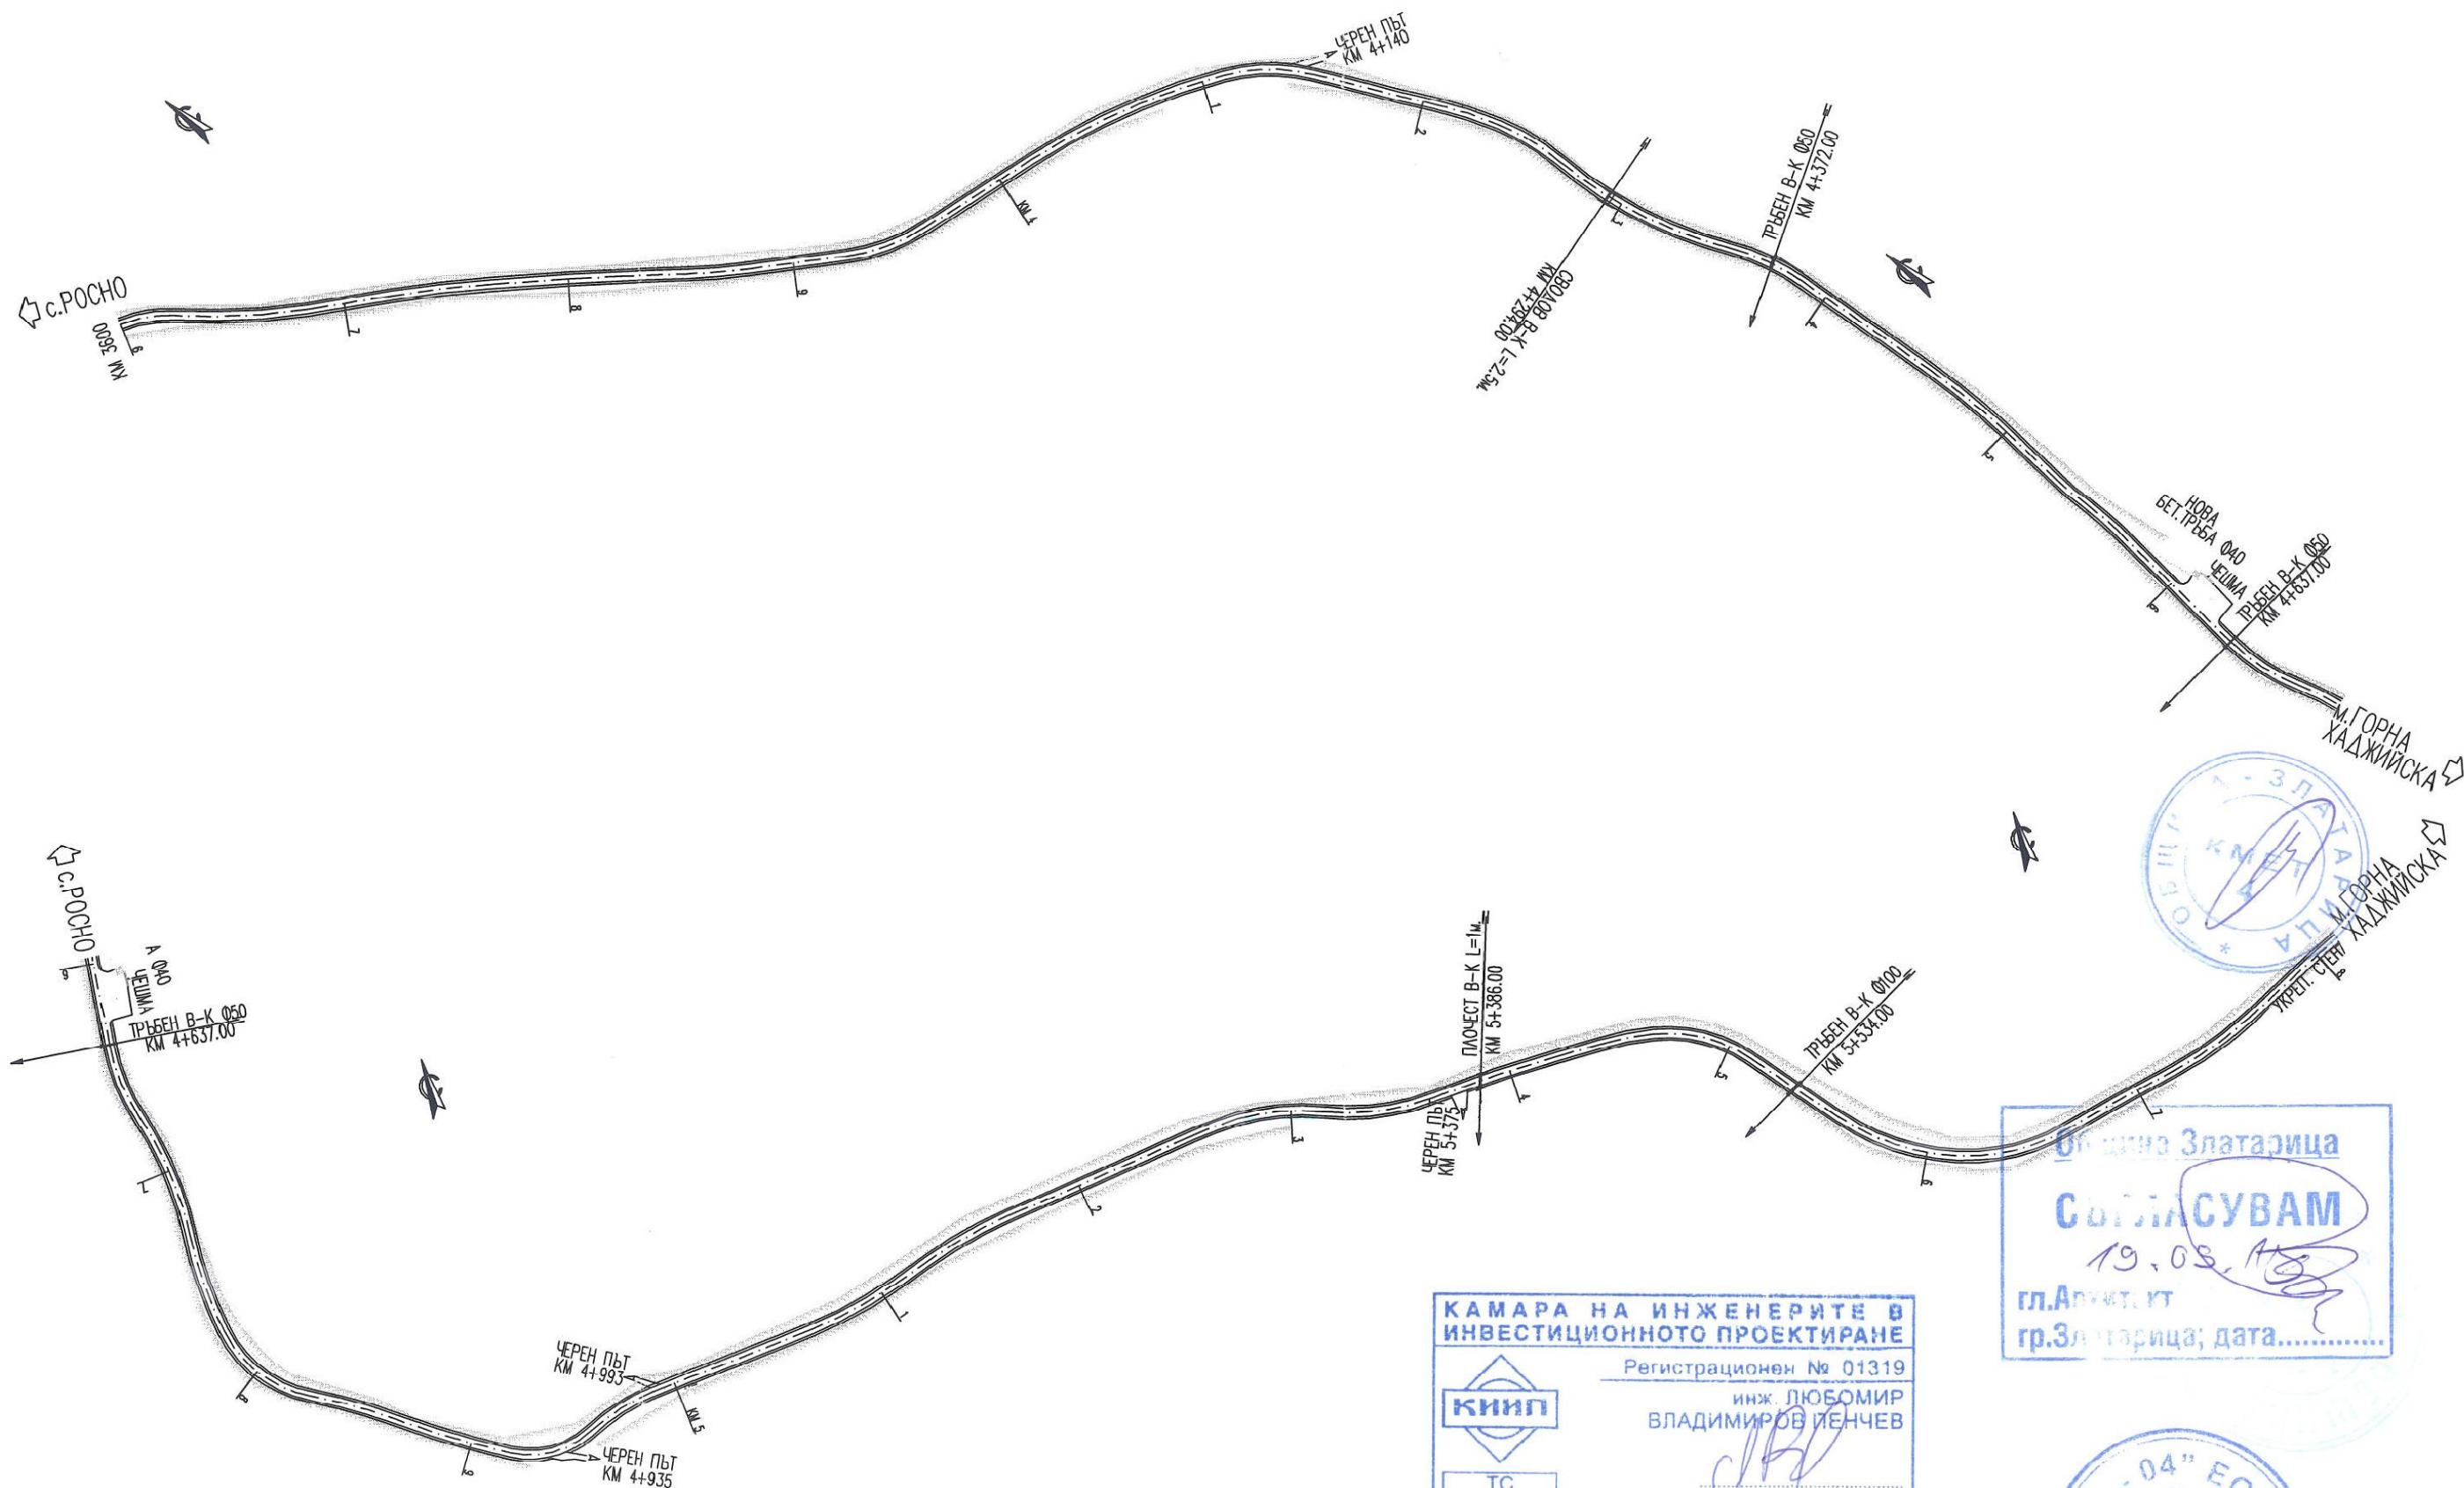

КАМАРА НА ИНЖЕНЕРИТЕ В
ИНВЕСТИЦИОННОТО ПРОЕКТИРАНЕ

Регистрационен № 01319

инж. ЛЮБОМИР
ВЛАДИМИРОВ ПЕНЧЕВ

ТС

ПЪЛНА ПРОЕКТАНТСКА ПРАВОСПОСОБНОСТ

Община Златарица

СЪГЛАСУВАМ

19.08.14

гл. Архитект

гр. Златарица, дата.....

КВАДРА - 04" ЕООД

ПЛЕВЕН

ПРОЕКТАНТ: / ИНЖ. А. ПЕНЧЕВ	ВЪЗЛОЖИТЕЛ: ОБЩИНА "ЗЛАТАРИЦА"	ТЕХНИЧЕСКИ ПРОЕКТ	МАЩАБ	ОБЕКТ: Рехабилитация на Общински път VTR 1161 / III-4004, Горско Ново Село - Златарица / - с. Росно - с. Горна Хаджияска от км 0+000 до км 2+809.42 от км 3+600 до км 8+894.41	2013
УПРАВИТЕЛ: / АРХ. З. ЗАВРАКОВ	ИЗПЪЛНИТЕЛ: "КВАДРА 04" ЕООД			СТРОИТЕЛНО СИТУАЦИОНЕН ПЛАТ ОТ КМ 3+600 ДО КМ 5+810	ЧЕРТЕЖ № 2
	ГР. ПЛЕВЕН, УЛ. "ТУЛЧА" № 7				

The diagram illustrates a road layout with a central section featuring a 1:10 and 1:3 slope. The road is flanked by various traffic signs and distances. On the left side, signs include C16, A24, B24, B26, C17, C18, A23, and T1, with distances of 300m, 200m, 150m, 100m, 20m, 0m, 25m, and 300m. On the right side, signs include C16, A24, B24, B26, C17, C18, A23, and T1, with distances of 25m, 0m, 20m, 100m, 200m, and 300m. The central section is labeled 'C4-през 10m' and 'C4-през 10m'.

[illegible]


Technical drawing of a rectangular sign. The sign is labeled "300M" and has two upward-pointing arrows. Dimensions are given in meters (m). The overall width is 75 m, divided into three sections: 21.5 m (left), 32 m (center), and 21.5 m (right). The overall height is 35 m, divided into three sections: 10.5 m (top), 14 m (center), and 10.5 m (bottom). A force value $F = 0.19 \text{ m}^2$ is indicated at the top left.

[illegible]


Община Златарица
СЪГЛАСУВАМ
19.09.2012
гг. Архитект
гр. Златарица; дата.....

2013
TEX No
4

ВРЕМЕННА СИГНАЛИЗАЦИЯ И ОРГАНИЗАЦИЯ НА ДВИЖЕНИЕ В ДЯСНА ЛЕНТА
ПО ВРЕМЕ НА СТРОИТЕЛСТВО С ДЪЛЖИНА ПО МАЛКА ОТ 50м.

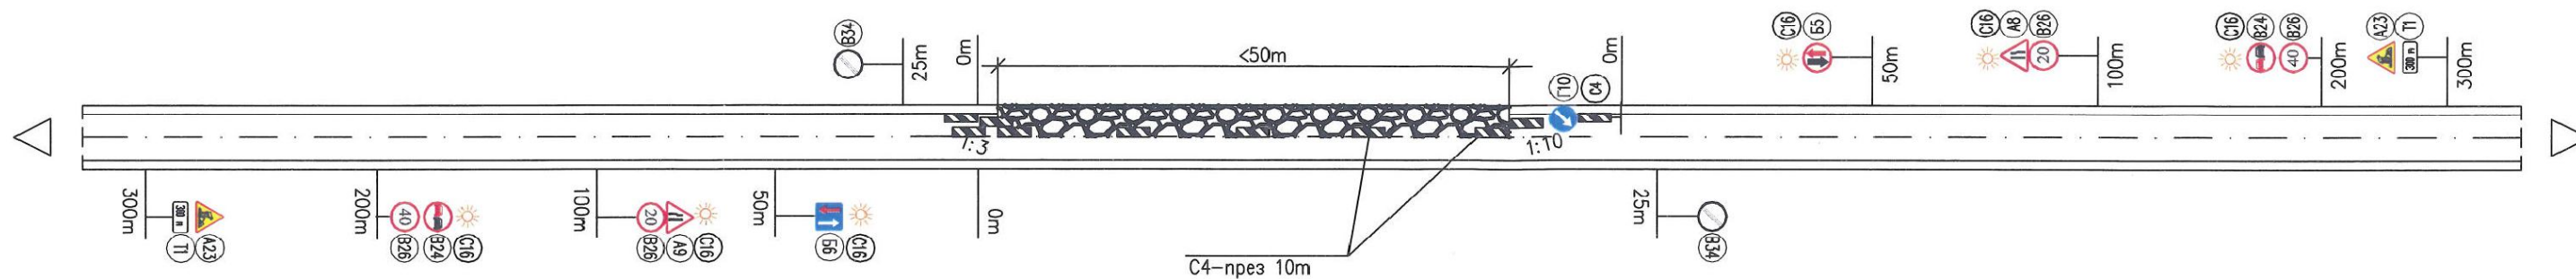


ВРЕМЕННА СИГНАЛИЗАЦИЯ И ОРГАНИЗАЦИЯ НА ДВИЖЕНИЕ В ЛЯВА ЛЕНТА
ПО ВРЕМЕ НА СТРОИТЕЛСТВО С ДЪЛЖИНА ПО МАЛКА ОТ 50м.

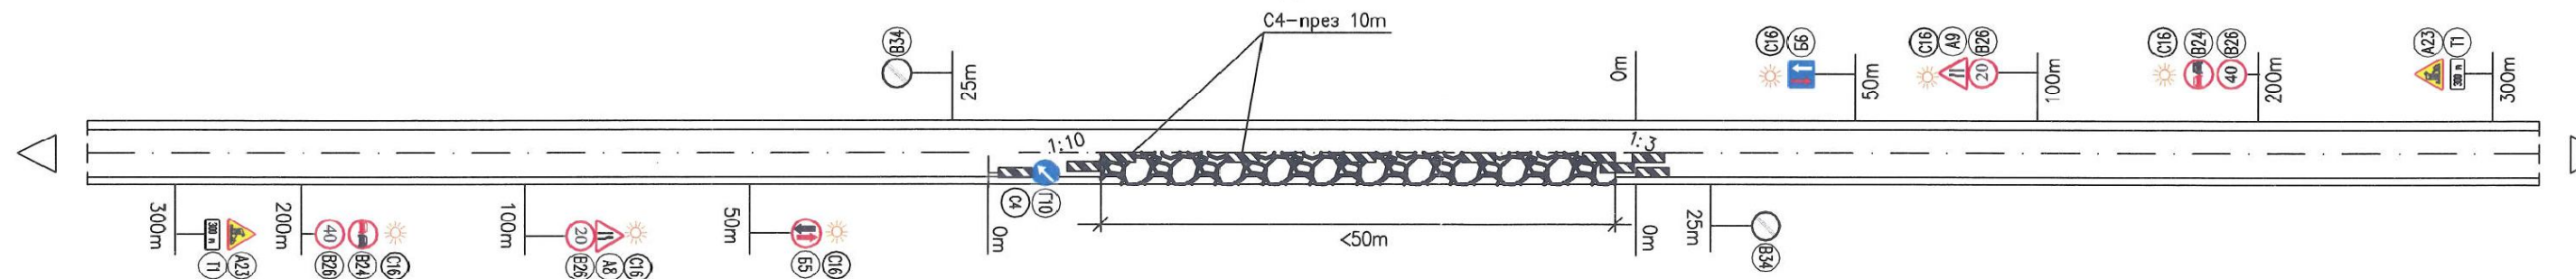


ЗНАК Т1 М1:20

$F=0.19m^2$

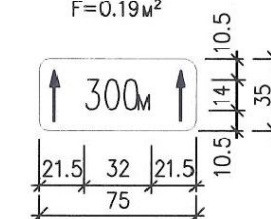

основен фон – син
надписи – бели

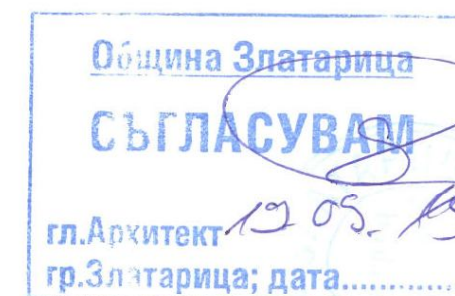

ПРОЕКТАНТ:
/ ИНЖ. А. ПЕНЧЕВ /
УПРАВИТЕЛ:
/ АРХ. З. ЗАРАВКОВ /

ВЪЗЛОЖИТЕЛ: ОБЩИНА "ЗЛАТАРИЦА"
ИЗПЪЛНИТЕЛ: "КВАДРА 04" ЕООД
ГР. ПЛЕВЕН, УЛ. "ТУЛЧА" № 7

ТЕХНИЧЕСКИ
ПРОЕКТ

МАЩАБ


ОБЕКТ: Реконструкция на Общински път VTR 1161 / III-4004, Горско Ново Село - Златарица / -
с.Росно - с.Горна Харидиска
от км 0+000 до км 2+803.42
от км 3+600 до км 8+894.41
СЪДЪРЖАНИЕ: СХЕМИ ЗА ВРЕМЕННА ОРГАНИЗАЦИЯ НА ДВИЖЕНИЕТО

2013
ЧЕРТЕЖ №
5


ЛЕГЕНДА :

1. Арматурен двор
2. Кофражен двор
3. Механизация и транспортни средства
4. Технически ръководител – канцелария
5. Работници – съблекалня
6. Тоалетна
7. Противопожарно табло
8. Генератор – агрегат
9. Пункт с аптечка за медицинска помощ
10. Пазач и склад за инструменти

СТРОИТЕЛНА ПЛОЩАДКА ЗА ВРЕМЕННО СТРОИТЕЛСТВО

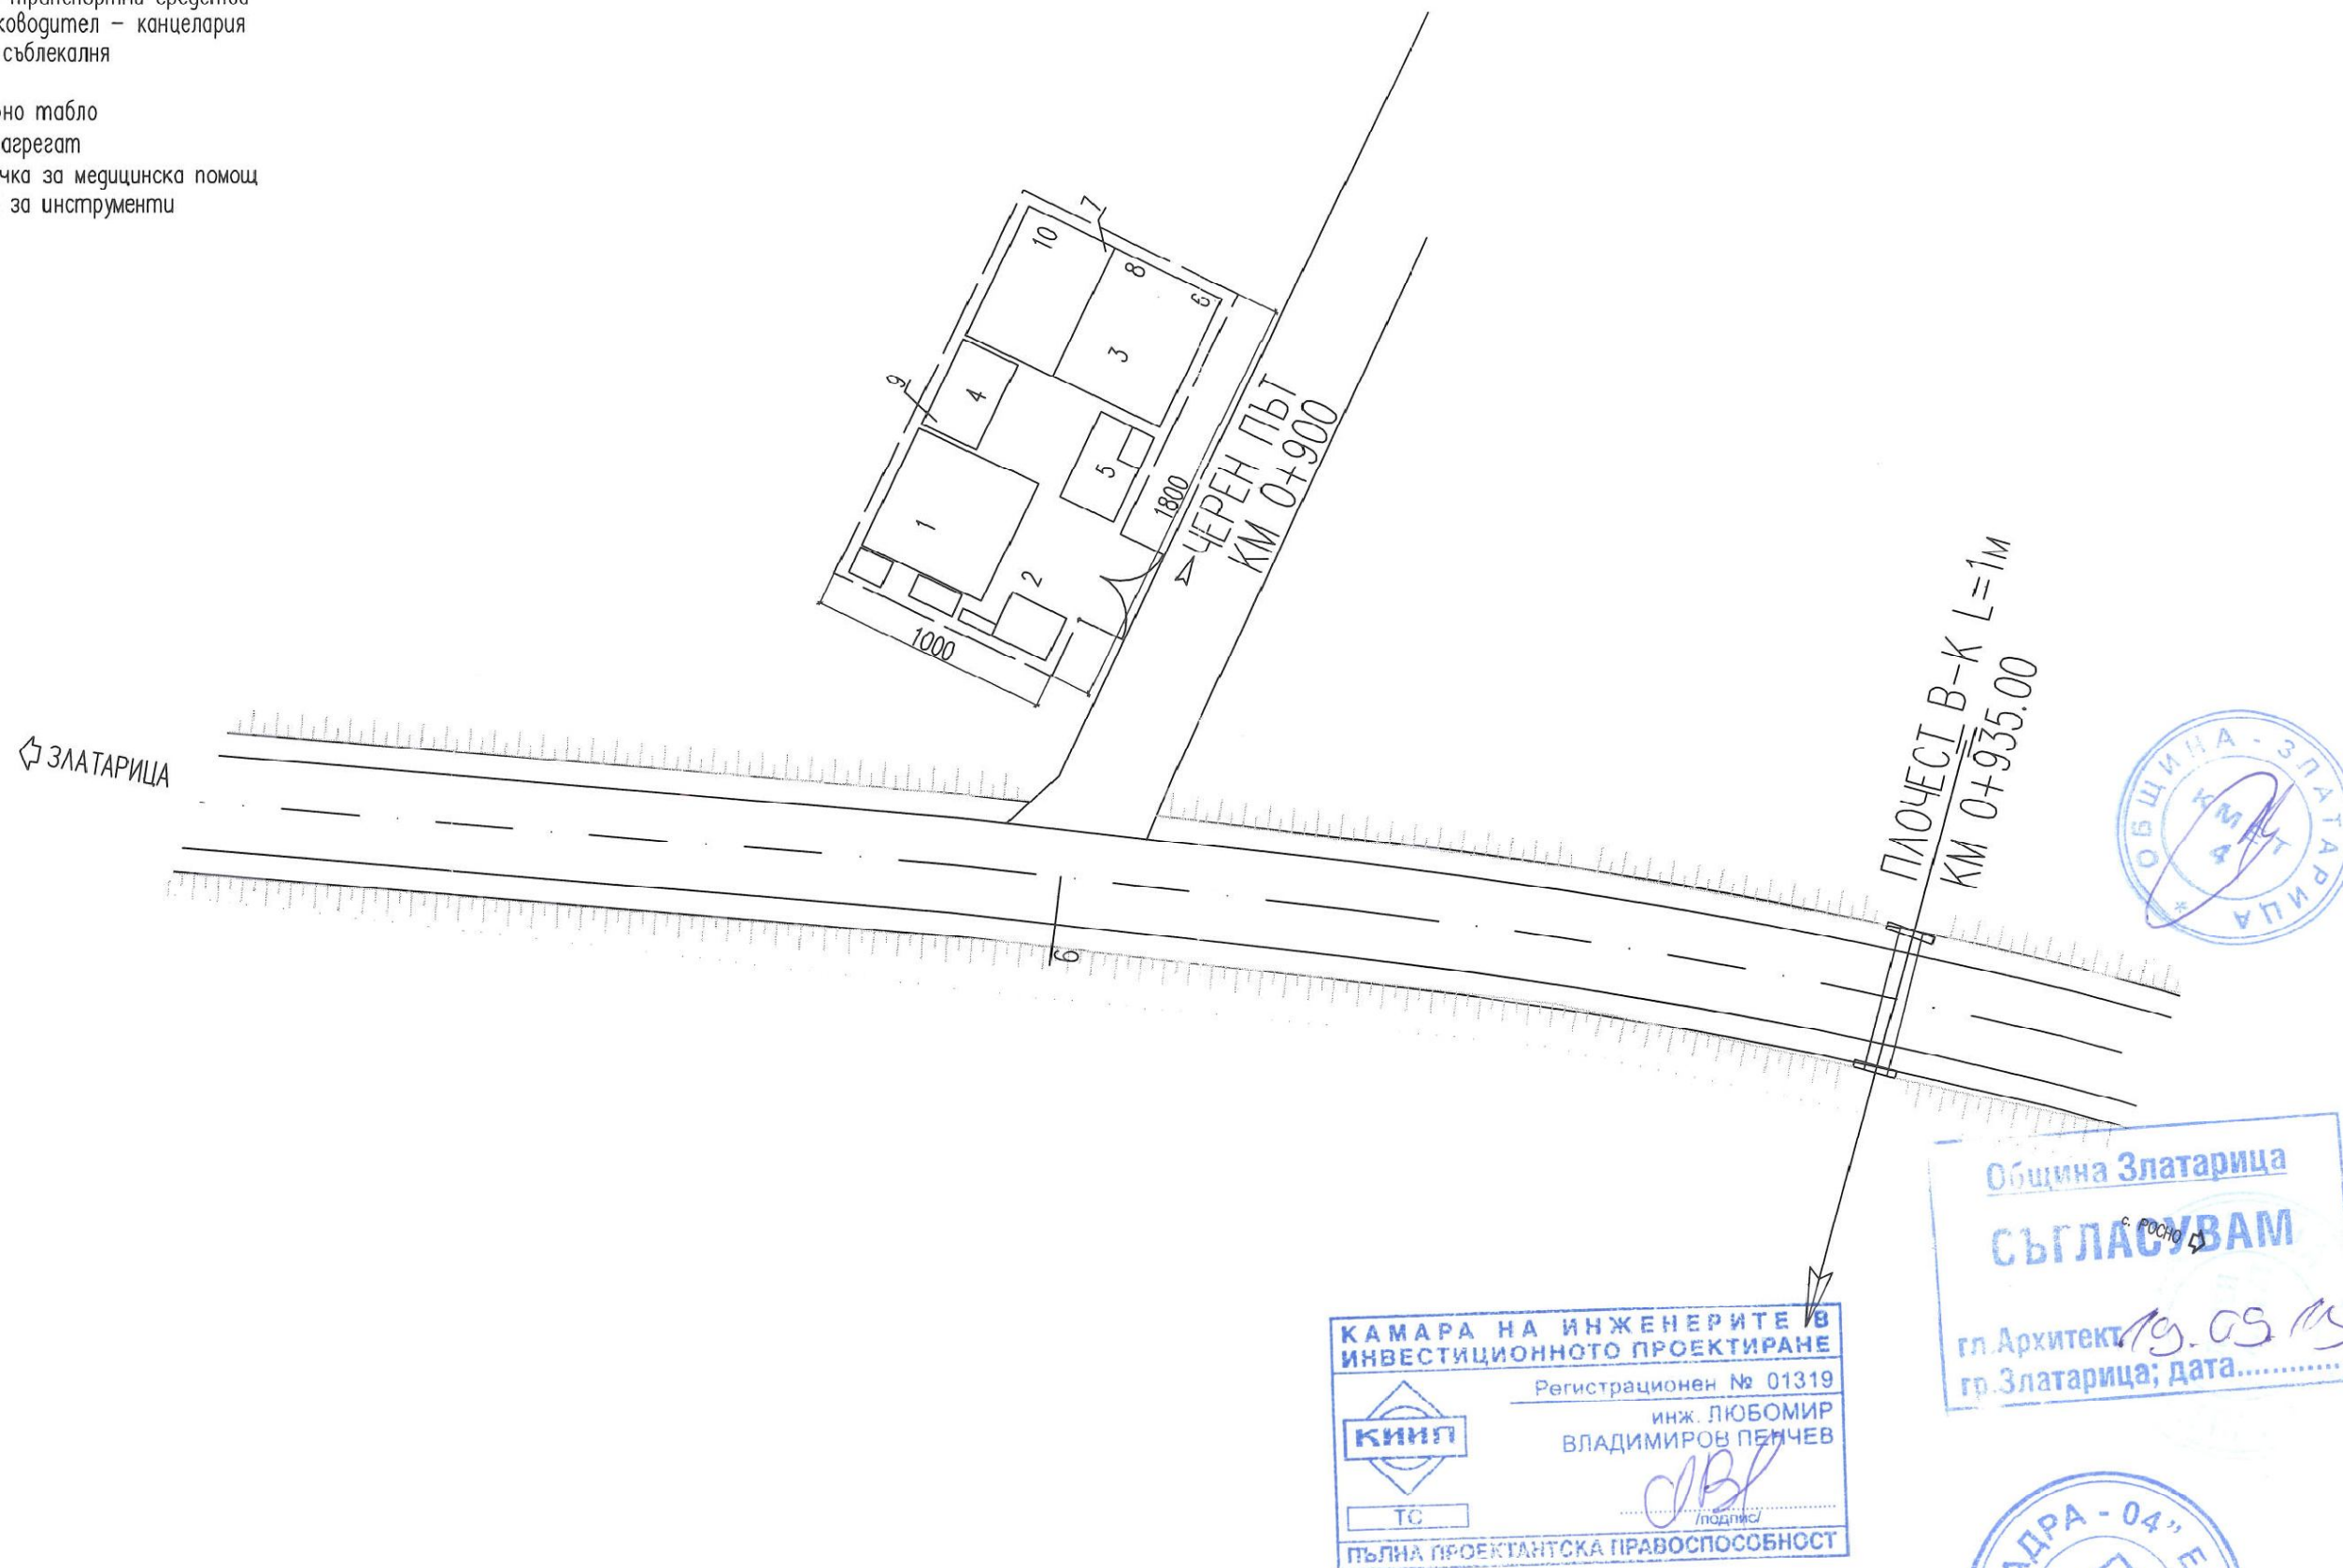

ПРОЕКТАНТ: ИНЖ. А. ПЕНЧЕВ	ВЪЗЛОЖИТЕЛ: ОБЩИНА "ЗЛАТАРИЦА"	ТЕХНИЧЕСКИ ПРОЕКТ	МАЩАБ	ОБЕКТ: Реконструкция на Общински път VTR 1161 / III-4004, Горско Ново Село – Златарица / - с. Росно – с. Горно Харжица от км 0+000 до км 2+809.42 от км 3+600 до км 8+894.41	2013
УПРАВИТЕЛ: АРХ. З. ЗАВКОВ	ИЗПЪЛНИТЕЛ: "КВАДРА 04" ЕООД ГР. ПЛЕВЕН, УЛ. "ТУЛЧА" No 7			СЪДЪРЖАНИЕ: СТРОИТЕЛНА ПЛОЩАДКА ЗА ВРЕМЕННО СТРОИТЕЛСТВО	ЧЕРТЕЖ No 6

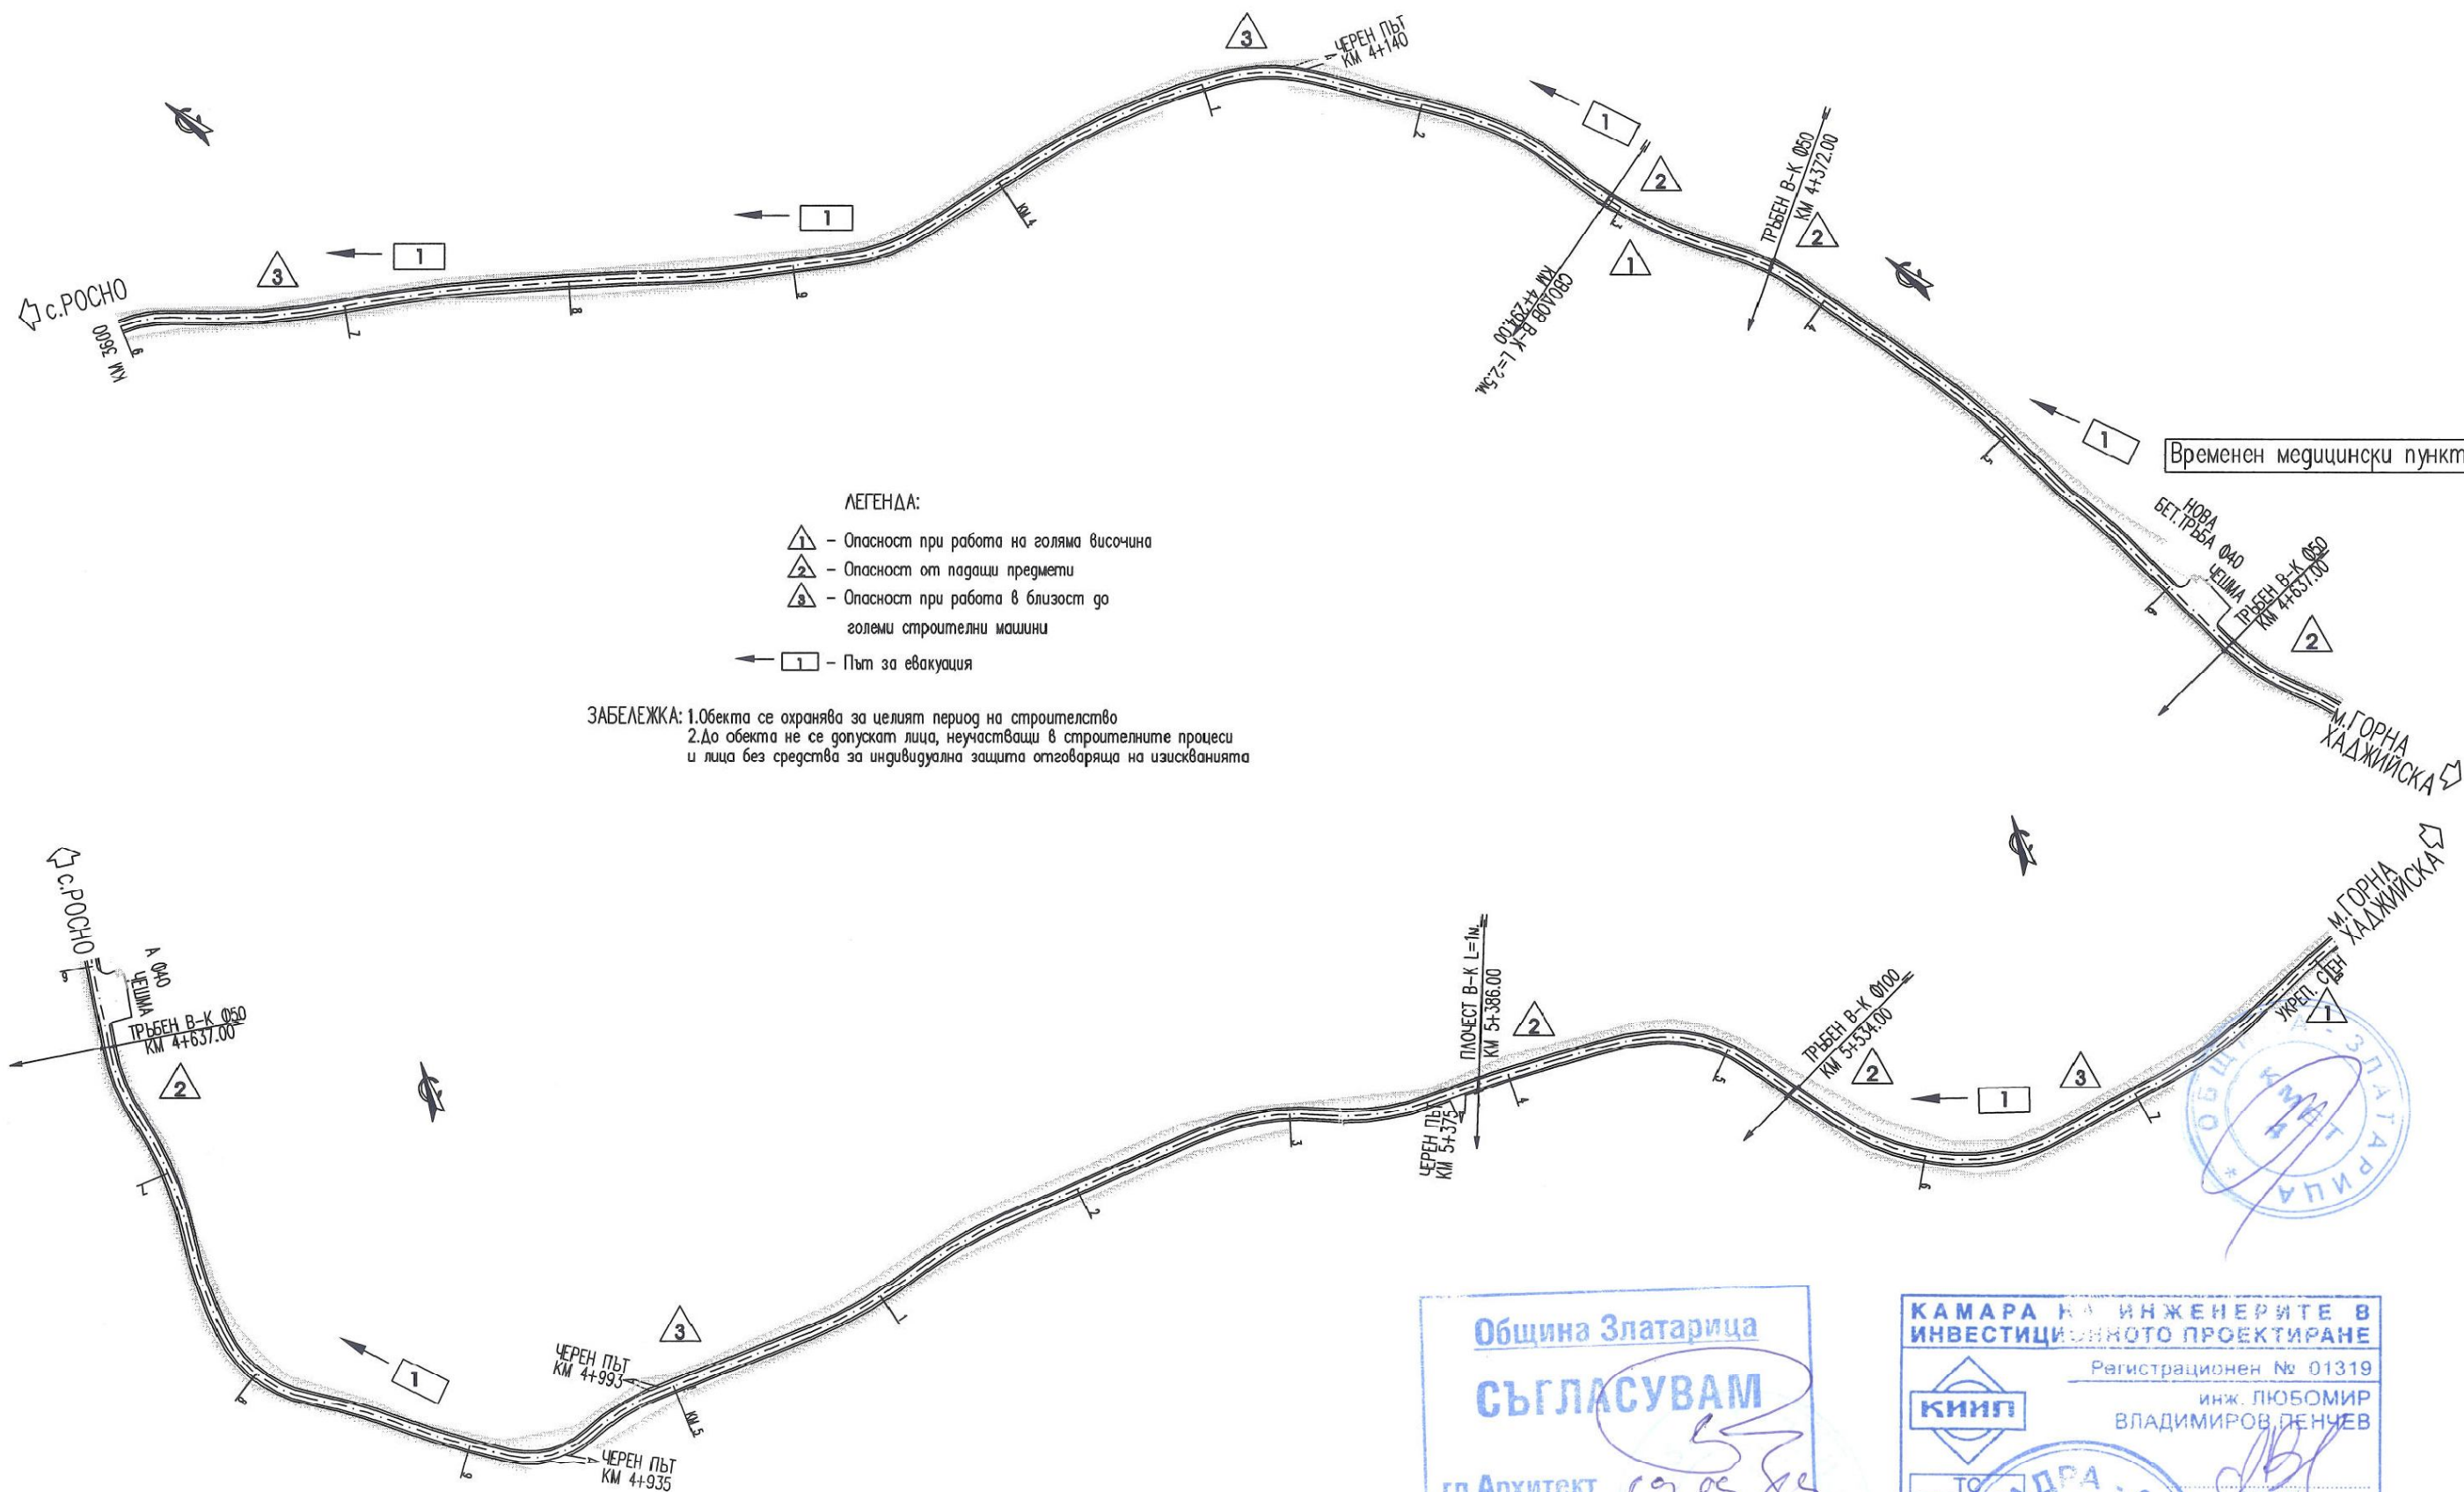

Община Златарица
СЪГЛАСУВАМ
гл. Архитект 19.05.18
гр. Златарица; дата.....

КАМАРА НА ИНЖЕНЕРИТЕ В
ИНВЕСТИЦИОННОТО ПРОЕКТИРАНЕ
Регистрационен № 01319
инж. ЛЮБОМИР
ВЛАДИМИРОВ ПЕНЧЕВ
ПОДПИС
ПЪЛНА ПРОЕКТАНТСКА ПРАВОСПОСОБНОСТ

ПРОЕКТАНТ:
ИНЖ. А. ПЕНЧЕВ
УПРАВИТЕЛ:
АРХ. З. ЗАВРАКОВ

ВЪЗЛОЖИТЕЛ: ОБЩИНА "ЗЛАТАРИЦА"
ИЗПЪЛНИТЕЛ: "КВАДРА 04" ЕООД
ГР. ПЛЕВЕН, УЛ. "ТУЛЧА" № 7

ТЕХНИЧЕСКИ
ПРОЕКТ

ОБЕКТ: Реконструкция на Общински път VJR 1161 / III-4004 Горско Ново Село - Златарица / -
с. Росно с. Горна Хаджийска
от км 0+000 до км 2+800.42
от км 3+600 до км 8+894.41
СЪДЪРЖАНИЕ: СХЕМА НА СТЕЛИОМНИТЕ РИСКОВЕ СХЕМА ЗА БЕДСТВИЯ И АВАРИИ

2013
ЧЕРТЕЖ №
8