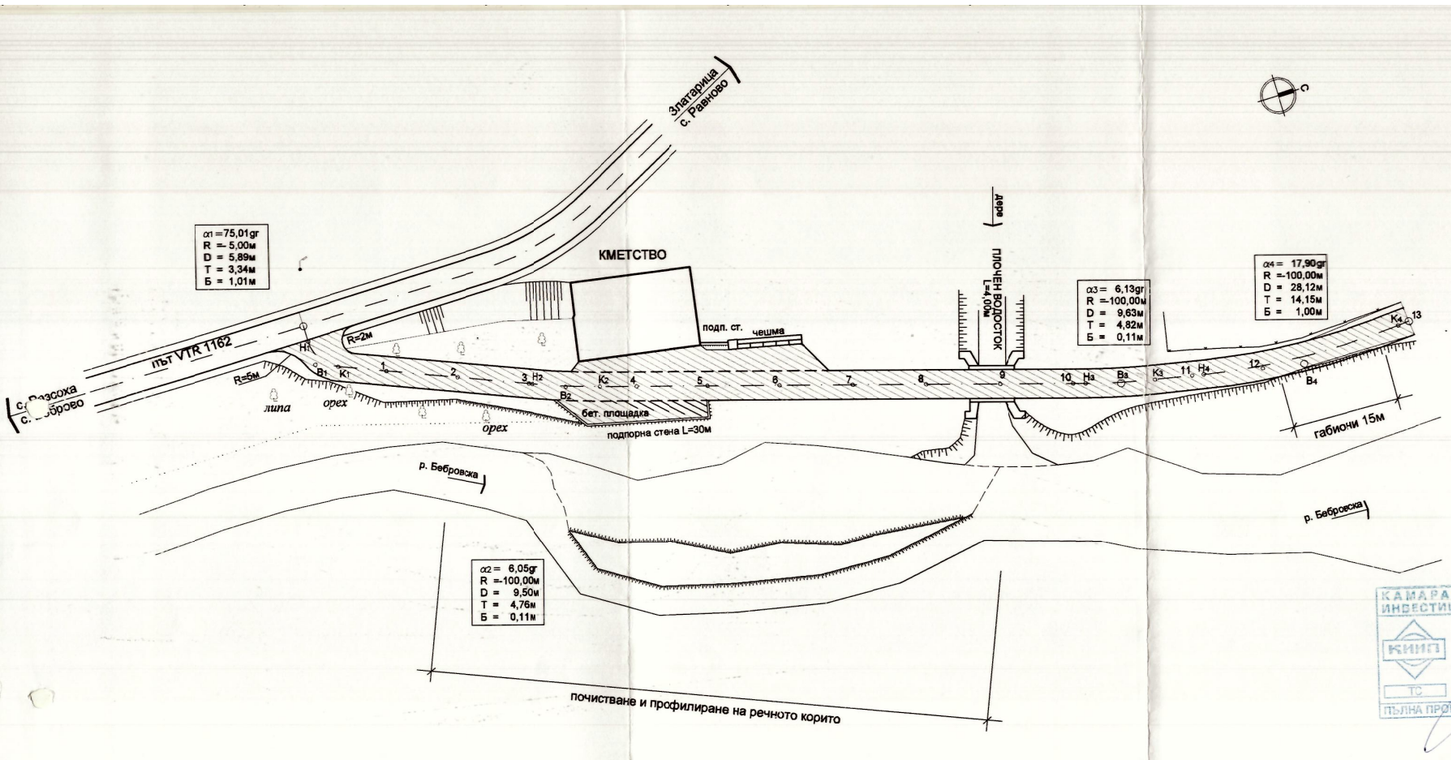


ОБЩИНА ЗЛАТАРИЦА
ЕСУТ
ОДОБРЯВАМ
Гл.АРХИТЕКТ:
Гр.ЗЛАТАРИЦА

КАМАРА НА ИНЖЕНЕРИТЕ В ИНВЕСТИЦИОННОТО ПРОЕКТИРАНЕ
КИИП
Регистрационен №
инж. ТОДОР ХРИСТОВ ТОДОРОВ
ПЪЛНА ПРОЕКТАНТСКА ПРАВОСПОСОБНОСТ

ВЪЗЛОЖИТЕЛ:	ОБЩИНА ЗЛАТАРИЦА ОБЛАСТ В. ТЪРНОВО			
ОБЕКТ: ВЪЗСТАНОВЯВАНЕ НА ПЪТНА ВРЪЗКА С. ДЕДИНА , ОБЩ. ЗЛАТАРИЦА, ОБЛ. В. ТЪРНОВО				Част: Пътна
ЧЕРТЕЖ:	СИТУАЦИЯ			МАЩАБ:
2	ДЛЪЖНОСТ:	ИМЕ,ФАМИЛИЯ	ПОДПИС:	1:500
	ПРОЕКТАНТ	инж. Т. ТОДОРОВ		
ДАТА: ЮЛИ 2012				ФАЗА: И.П.