


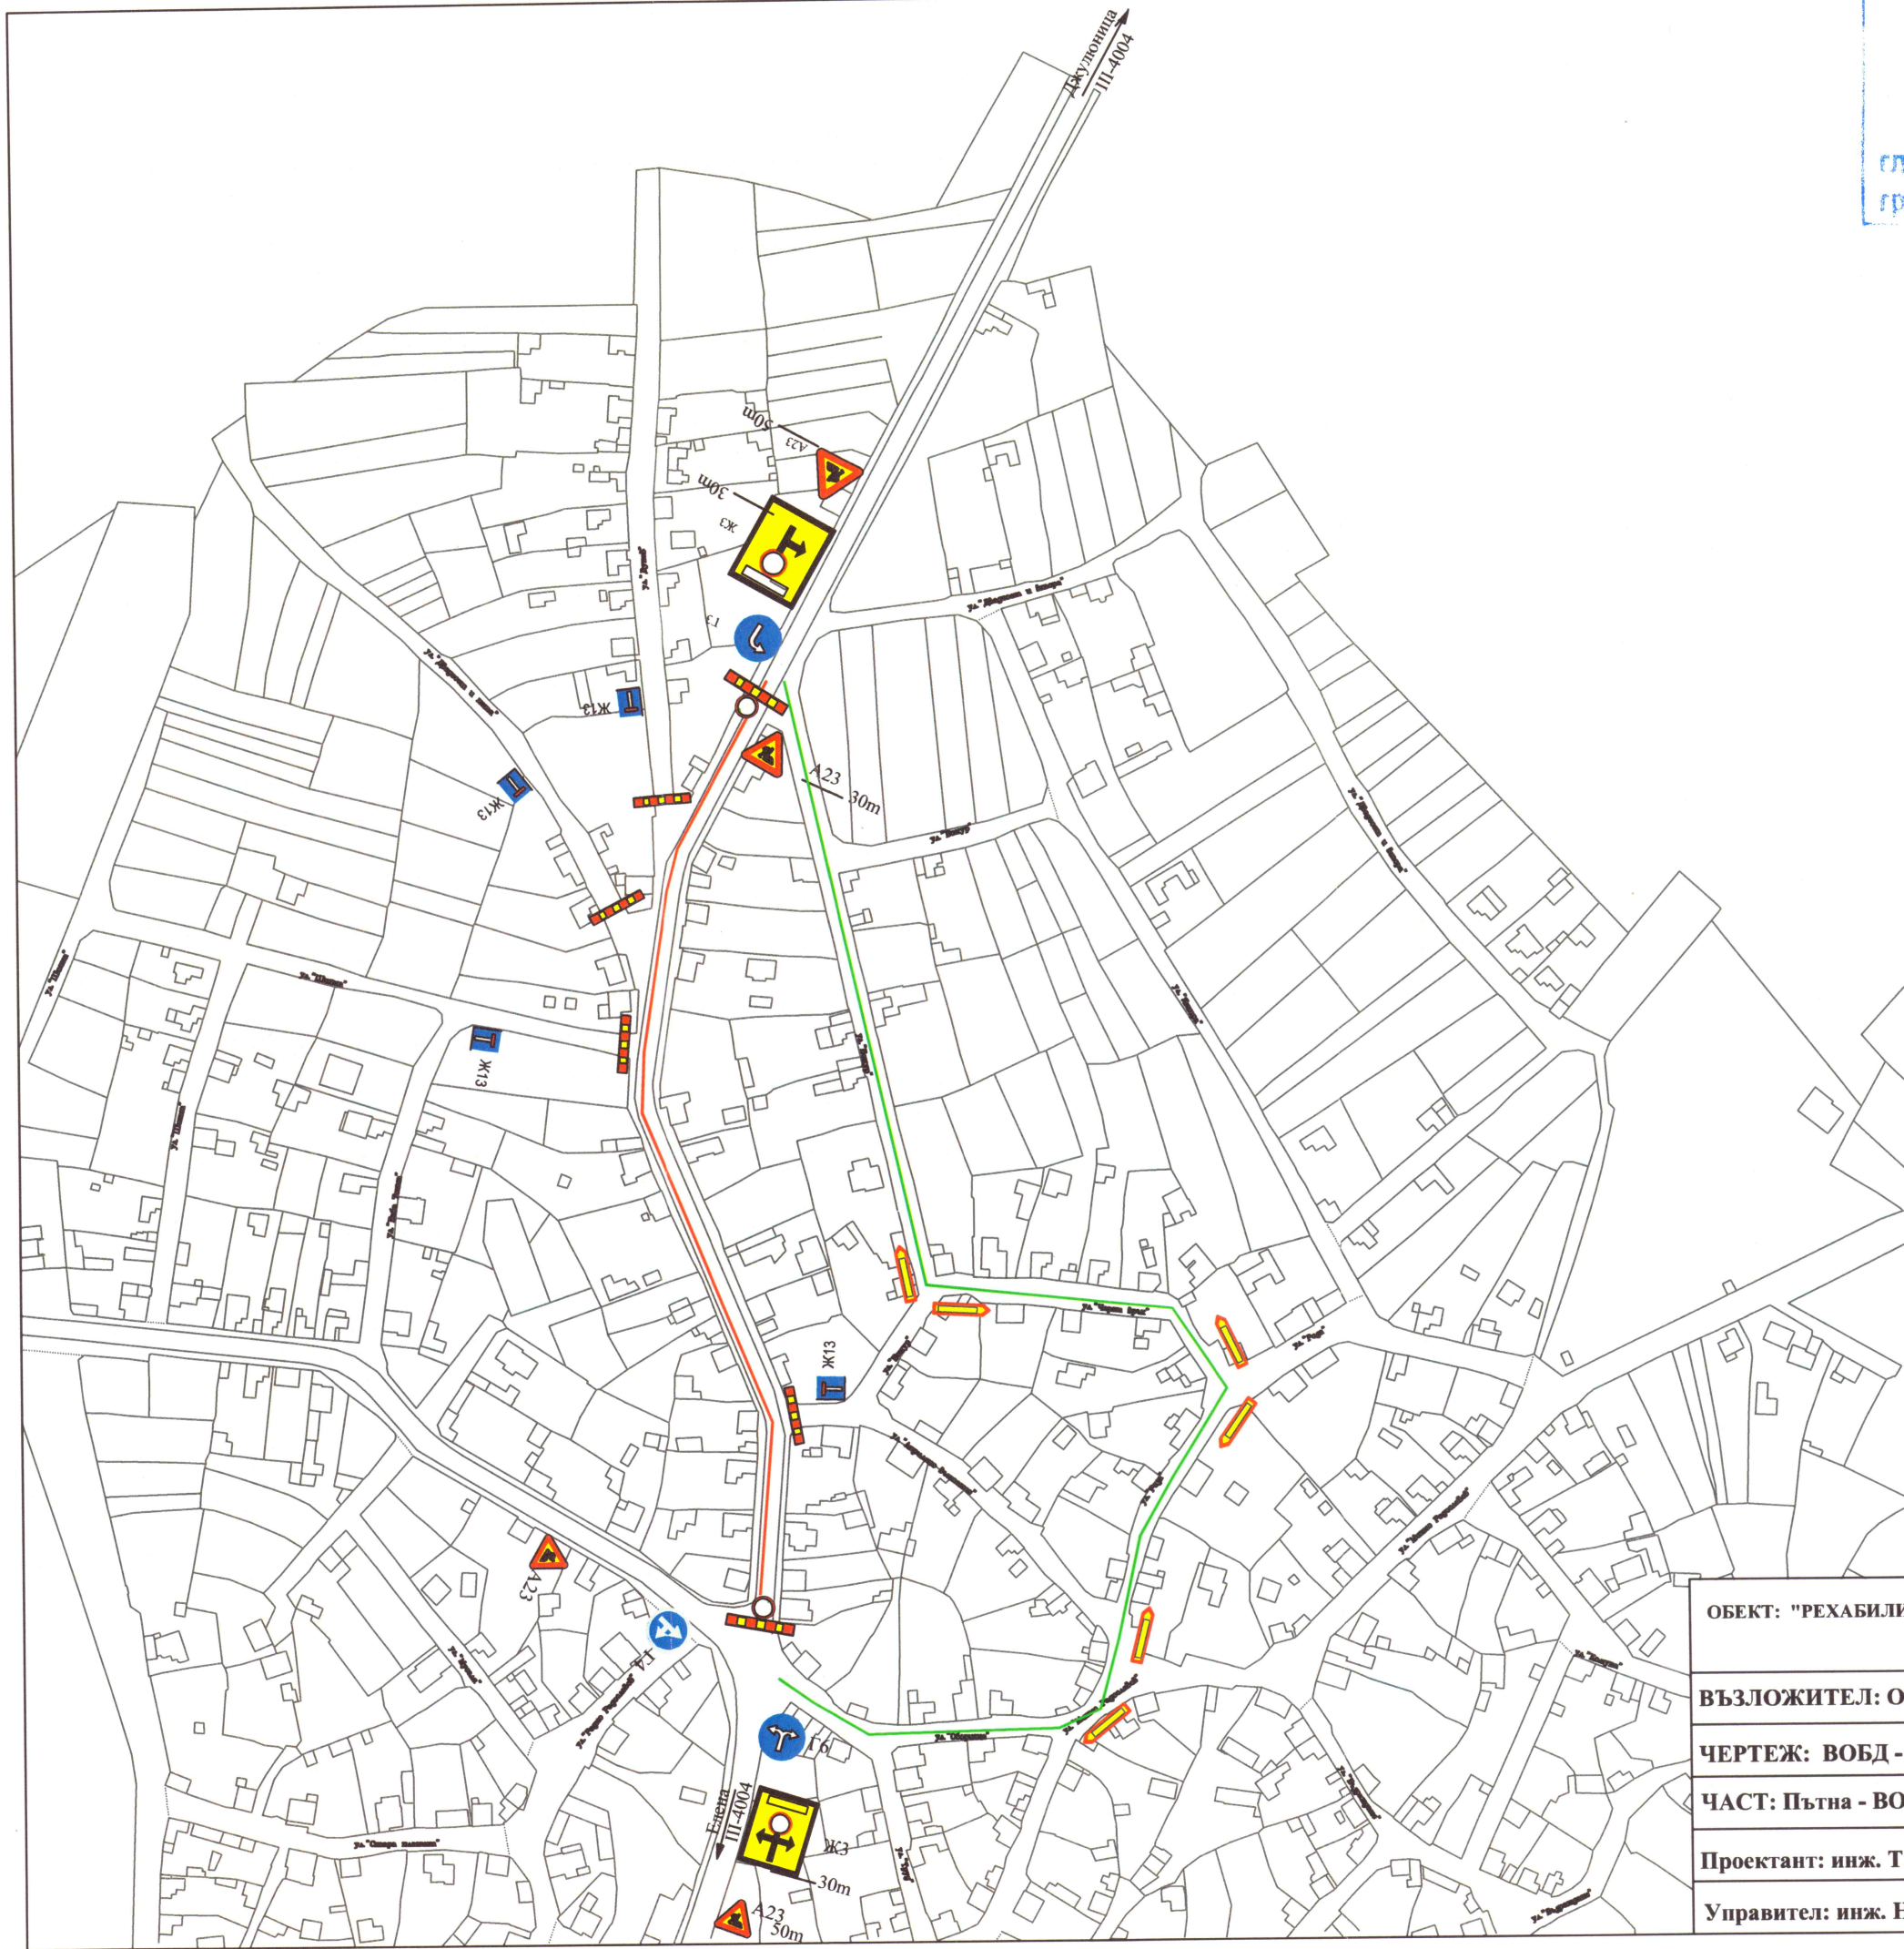

Община Златарица
СЪГЛАСУВАМ
гл.Архитект
гр.Златарица; дата: 15.07.17

ЕвроИнвестКонсулт ООД, гр.Горна Оряховица
Удостоверение № РК-0536/28.10.2016г.
Оценка съответствието на инв.проект
Специалист: /инж.А.Христова/
Управител: /инж.А.Христова/

Съгласуван от 9.7.17
ОЗМБР - В. Т. 60
№ 107500-0007/09.05.17

НАЦИОНАЛЕН ИНЖЕНЕРЕН СЪЮЗ
ПОЛИТИКА
ПОЛИТИКА

НАЦИОНАЛЕН ИНЖЕНЕРЕН СЪЮЗ
ПОЛИТИКА
ПОЛИТИКА

УЧАСТЪК -1

ЛЕГЕНДА

- трасе на изкопа
- отбивен маршрут

ОБЕКТ: "РЕХАБИЛИТАЦИЯ НА ВОДОПРОВОДНА МРЕЖА НА ГРАД ЗЛАТАРИЦА"		
ВЪЗЛОЖИТЕЛ: ОБЩИНА ЗЛАТАРИЦА		
ЧЕРТЕЖ: ВОБД - Схема - път III - 4004		
ЧАСТ: Пътна - ВОБД	Подпис: /инж. Т. Минева/	ФАЗА: Технически проект
Проектант: инж. Т. Минева	Година: 2017 г.	
Управител: инж. Найденова	Чертеж: 1	