


Сигнализиране на дълготрайни работи

Приложение 53, чл.71.ал1. т.2 на Наредба N3
Сигнализиране на дълготрайни работи
Двулентова двупосочна улица
Работен участък върху една пътна лента
с дължина по малка от 50 м

Двулентова двупосочна улица

Работен участък върху част от пътната лента
с работен участък по-малък от 50м

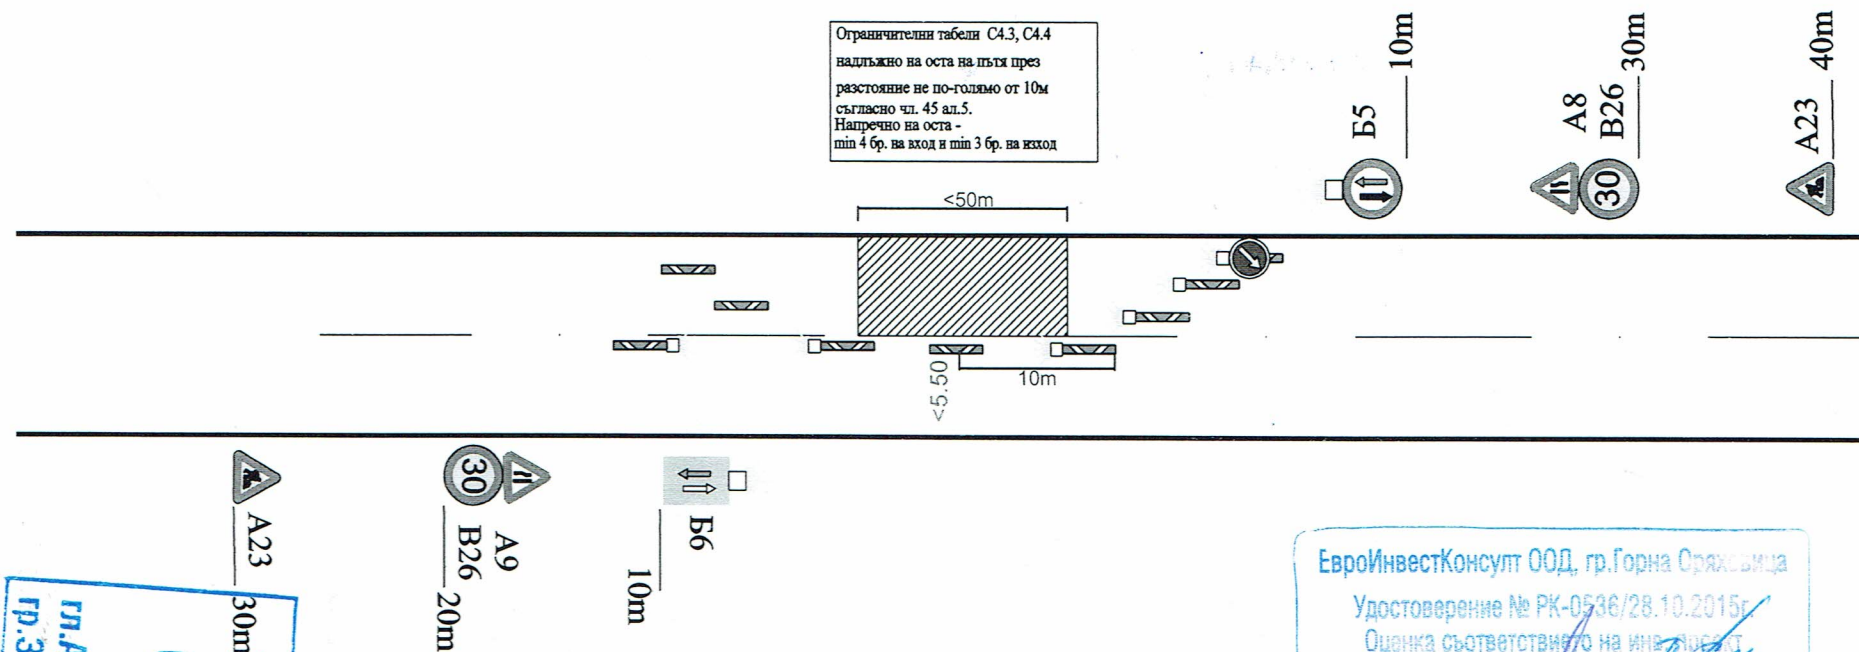

ЕвроИнвестКонсулт ООД, гр.Горна Сряхъвица
Удостоверение № РК-0536/28.10.2015г.
Оценка съответствието на инв.проект
Специалист.....
Управител...../инж.А.Христова

ОБЕКТ: "РЕХАБИЛИТАЦИЯ НА ВОДОПРОВОДНА МРЕЖА НА ГРАД ЗЛАТАРИЦА"

ВЪЗЛОЖИТЕЛ: ОБЩИНА ЗЛАТАРИЦА

ЧЕРТЕЖ: Приложение 53

ЧАСТ: Пътна - ВОБД

Подпис:

ФАЗА: Технически проект

Проектант: инж. Т. Минева

Година: 2017 г.

Управител: инж. Найденова

Чертеж: 4

г.Архитект
гр.Златарица, дата: 15.04.18

СЪГЛАСУВАМ

30m Община Златарица

КАМАРА НА ИНЖЕНЕРИТЕ В ИНВЕСТИЦИОННОТО ПРОЕКТИРАНЕ
ПЪЛНА ПРОЕКТАНТСКА ПРАВОСПОСОБНОСТ
Регистрационен № 04319
инж. ТЕМЕНУЖКА
СТОЯНОВА МИНЕВА
Подпис:

Секция: ТСТС
Член на проекта: по удостоверение за ПП
ВАЖИ С ВАЛИДНО УДОСТОВЕРЕНИЕ ЗА ПП ЗА ТЕКУЩАТА ГОДИНА