


Сигнализиране на дълготрайни работи

Приложение 52, чл.71.ал1. т.1 на Наредба N3
Сигнализиране на дълготрайни работи
Двулентова двупосочна улица
Работен участък върху една пътна лента
с дължина по малка от 50 м

Двулентова двупосочна улица

Работен участък върху част от пътна лента

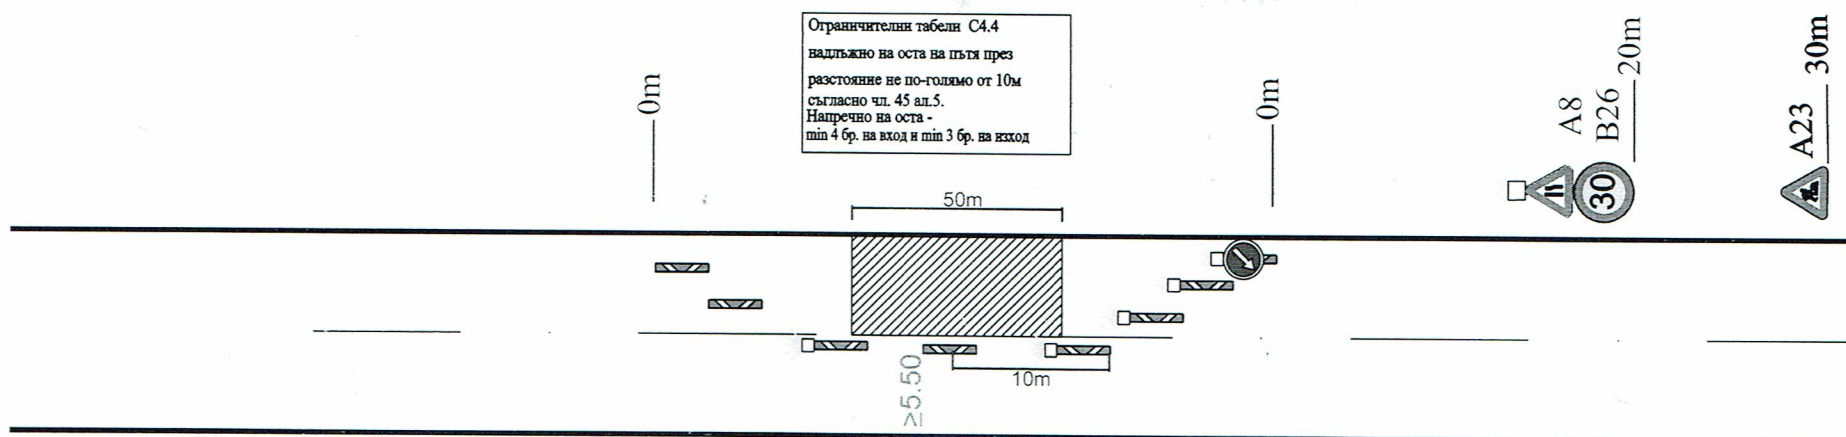

СЪГЛАСУВАМ
гл.Архитект
гр.Златарица, дата.....15.01.18



 Секция: ТСТС Части на проекта: по удостоверение за ПП	КАМАРА НА ИНЖЕНЕРИТЕ В ИНВЕСТИЦИОННОТО ПРОЕКТИРАНЕ
	ПЪЛНА ПРОЕКТАНТСКА ПРАВОСПОСОБНОСТ
	Регистрационен № 04319
	инж. ТЕМЕНУЖКА СТОЯНОВА МИНЕВА
	Подпис:
	ВАЖИ С ВАЛИДНО УДОСТОВЕРЕНИЕ ЗА ПП ЗА ТЕКУЩАТА ГОДИНА

ЕвроИнвестКонсулт ООД, гр.Горна Оряховица
Удостоверение № РК-0536/28.10.2015г.
Оценка съответствието на инв.проект
Специалист.....
Управител...../инж.А.Христова

ОБЕКТ: "РЕХАБИЛИТАЦИЯ НА ВОДОПРОВОДНА МРЕЖА НА ГРАД ЗЛАТАРИЦА"		
ВЪЗЛОЖИТЕЛ: ОБЩИНА ЗЛАТАРИЦА		
ЧЕРТЕЖ: Приложение 52		
ЧАСТ: Пътна - ВОБД	Подпис:	ФАЗА: Технически проект
Проектант: инж. Т. Минева	Година: 2017 г.	
Управител: инж. Найденова	Чертеж: 6	