
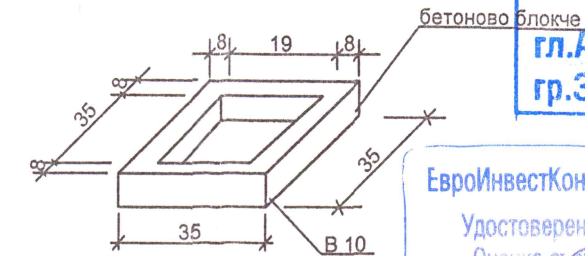


ХОРИЗОНТАЛЕН РАЗРЕЗ "Б-Б" М 1:20

ВЕРТИКАЛЕН РАЗРЕЗ "Б-Б" М 1:20



УКРЕПВАНЕ НА ПОЖАРЕН ХИДРАНТ М 1:20

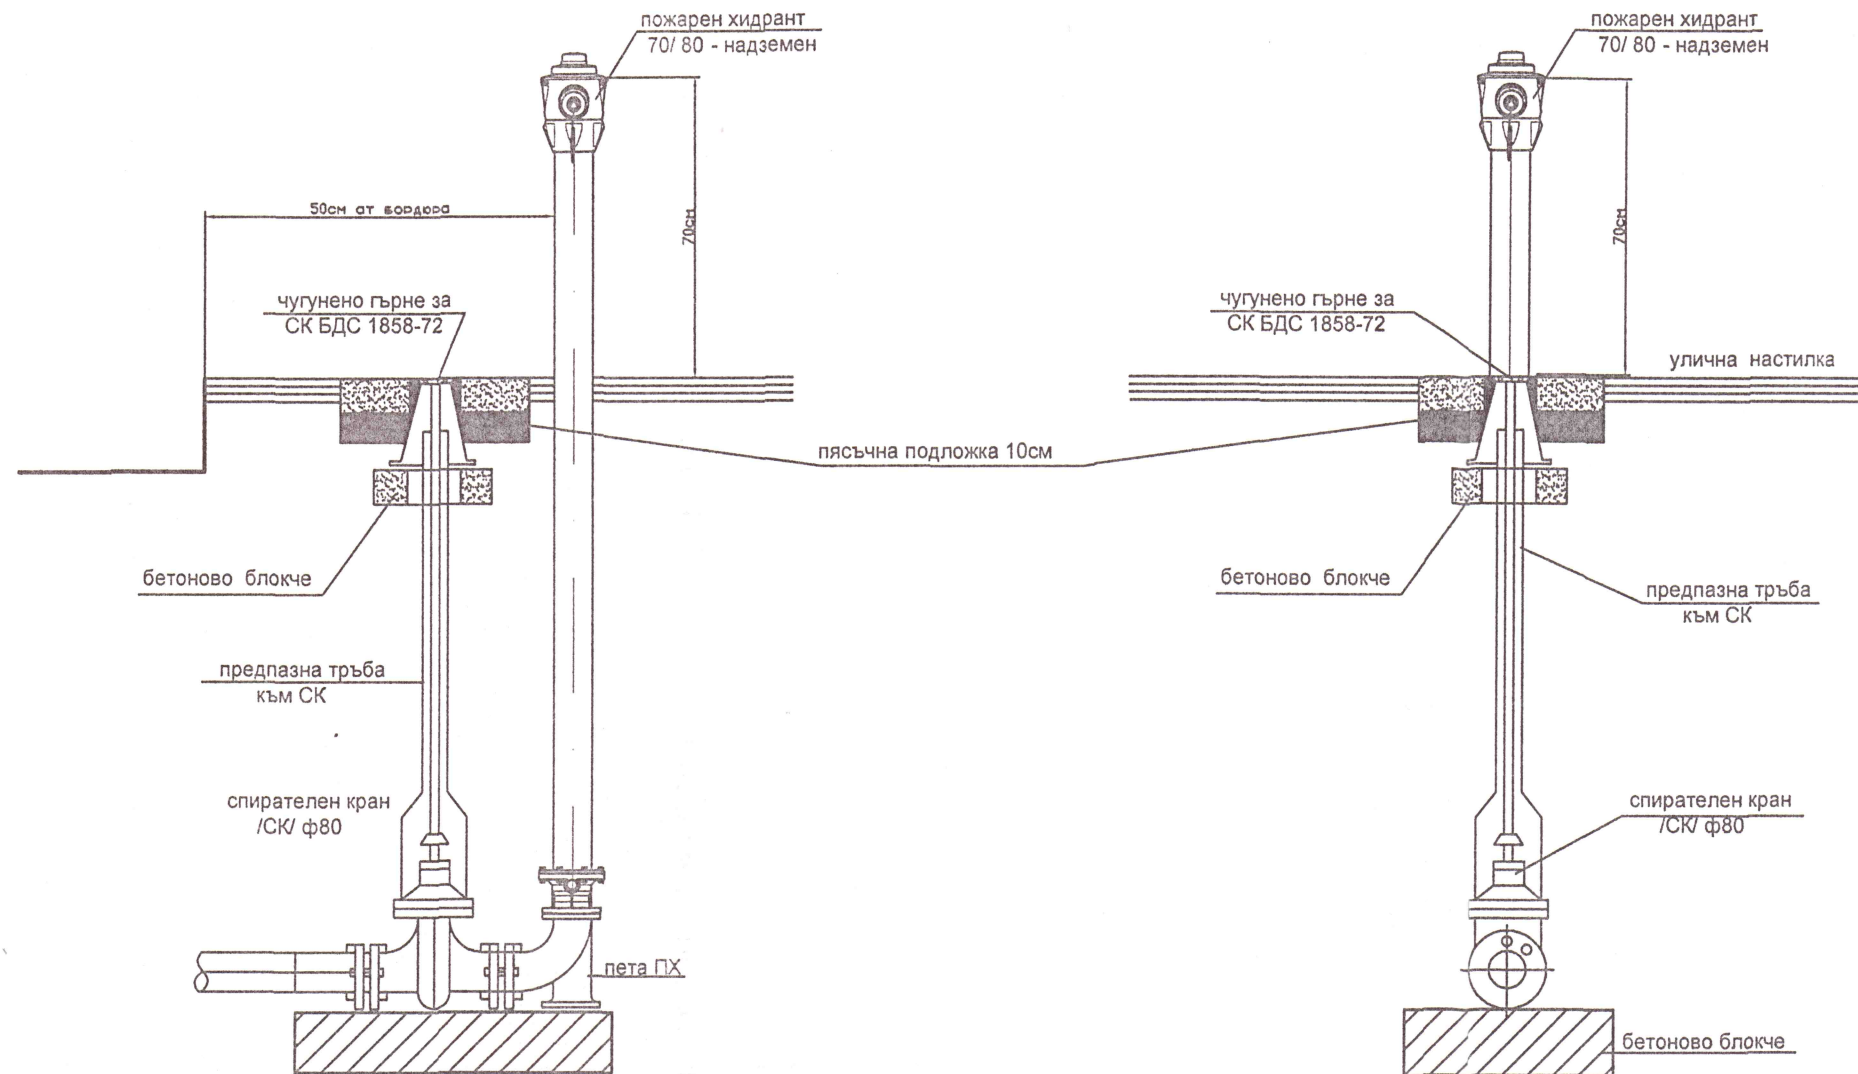

ЕвроИнвестКонсулт ООД, гр.Горна Оряховица
Удостоверение № РК-0536/28.10.2015г.
Оценка съответствието на инв. проект
Специалист: /инж.А.Христова
Управител: /инж.А.Христова

№	НАИМЕНОВАНИЕ	мярка	количество
1.	Арматурно желязо ф6,5мм L=4,60м	кг	1,20
2.	Филцов бетон В10 -за блокче и плоча	м3	0,022
3.	Пясък за пясъчна подложка	м3	0,165
4.	Циментов разтвор за фугиране	м3	0,03
5.	Подпорна тръба за СК-БДС 1740-72	бр	1,00
6.	Чугунено гърне БДС 1858-72 тип 1	бр	1,00

ПЛАН М 1:20

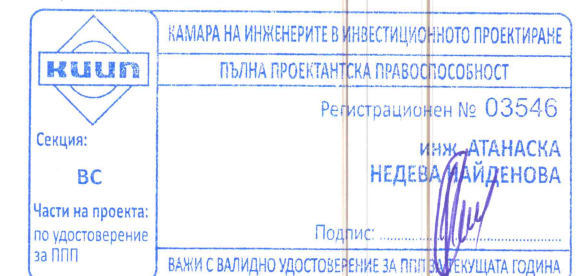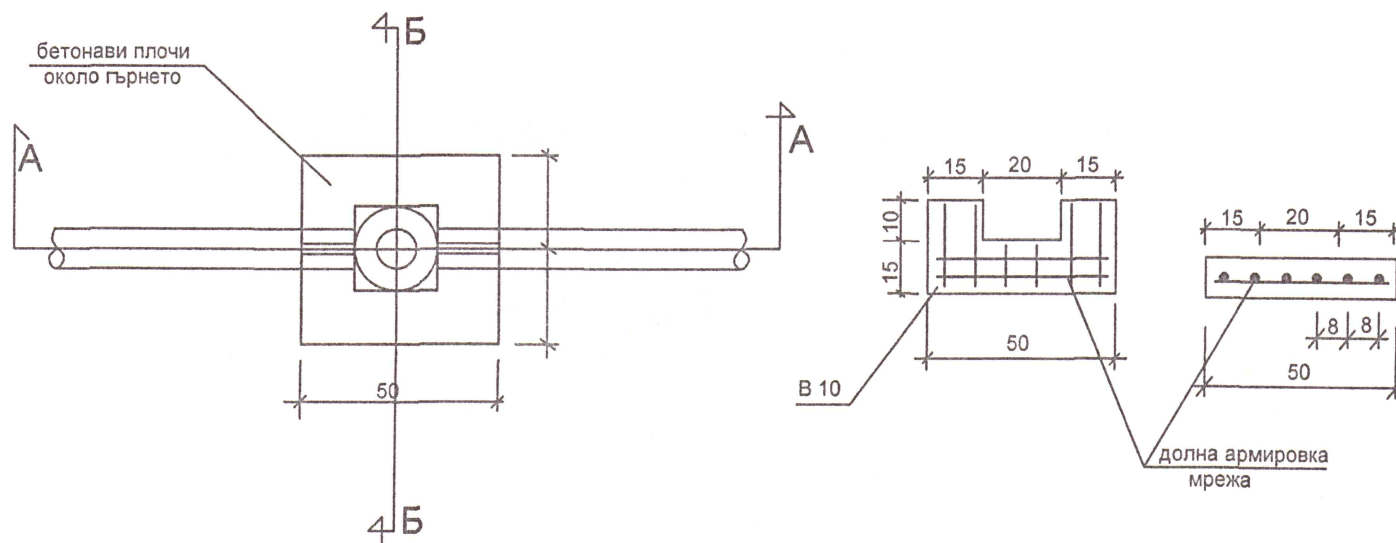

ОБЕКТ: "Работно проектиране на водопроводна и канализационна мрежа на гр. Златарица"	
ПОДОБЕК: Рехабилитация на водопроводната мрежа на гр. Златарица"	
ЧЕРТЕЖ: Укрепване на Пожарен Хидрант	
ИНВЕСТИТОР: Община Златарица	Подпис: ФАЗА: Работен проект
ЧАСТ: Водоснабдяване	март 2017г.
Проектант: инж. Ат. Найденова	Чертеж: 5.2
Управител: инж. Ат. Найденова	