



ВЕРТИКАЛЕН РАЗРЕЗ "А-А"

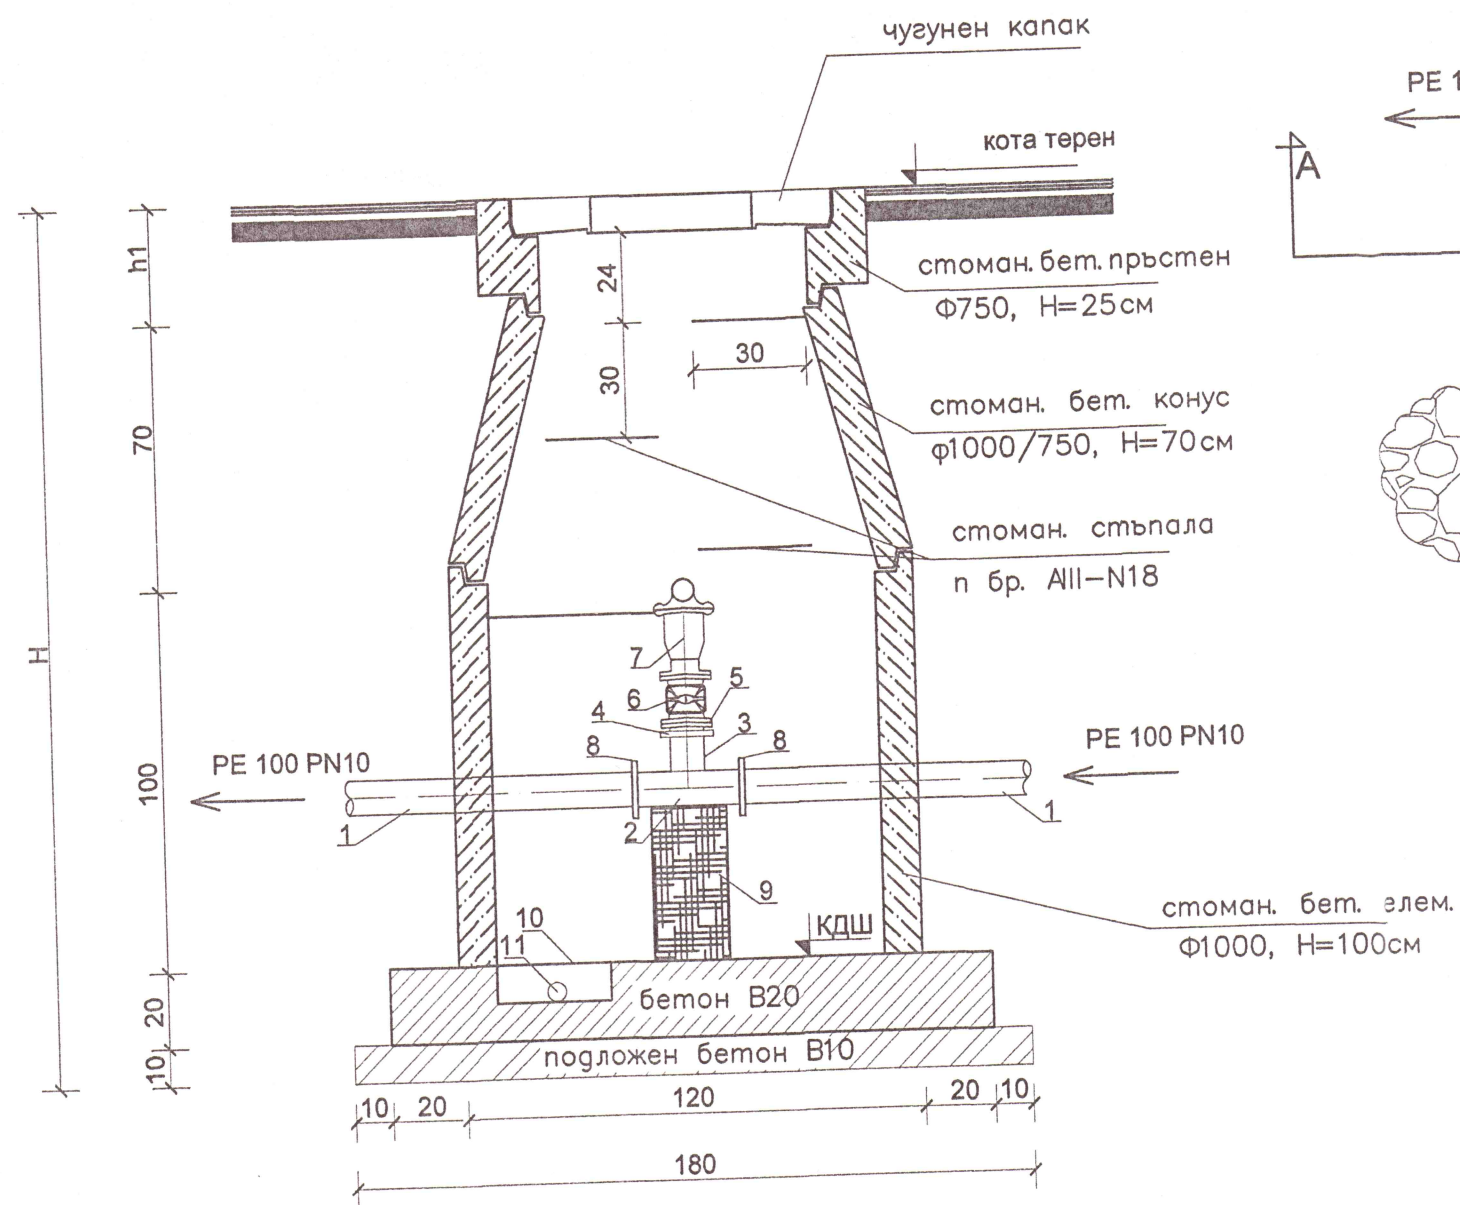

ЗАБЕЛЕЖКА:

1. Шахтите за въздушници са по трасето на водопровода.
2. В зависимост от дълбочината им (Н) се използват съответен брой стоманобетонни елементи Ф1000/100.
3. Арматурните части за всеки конкретен възел с въздушник са дадени в монтажните планове.

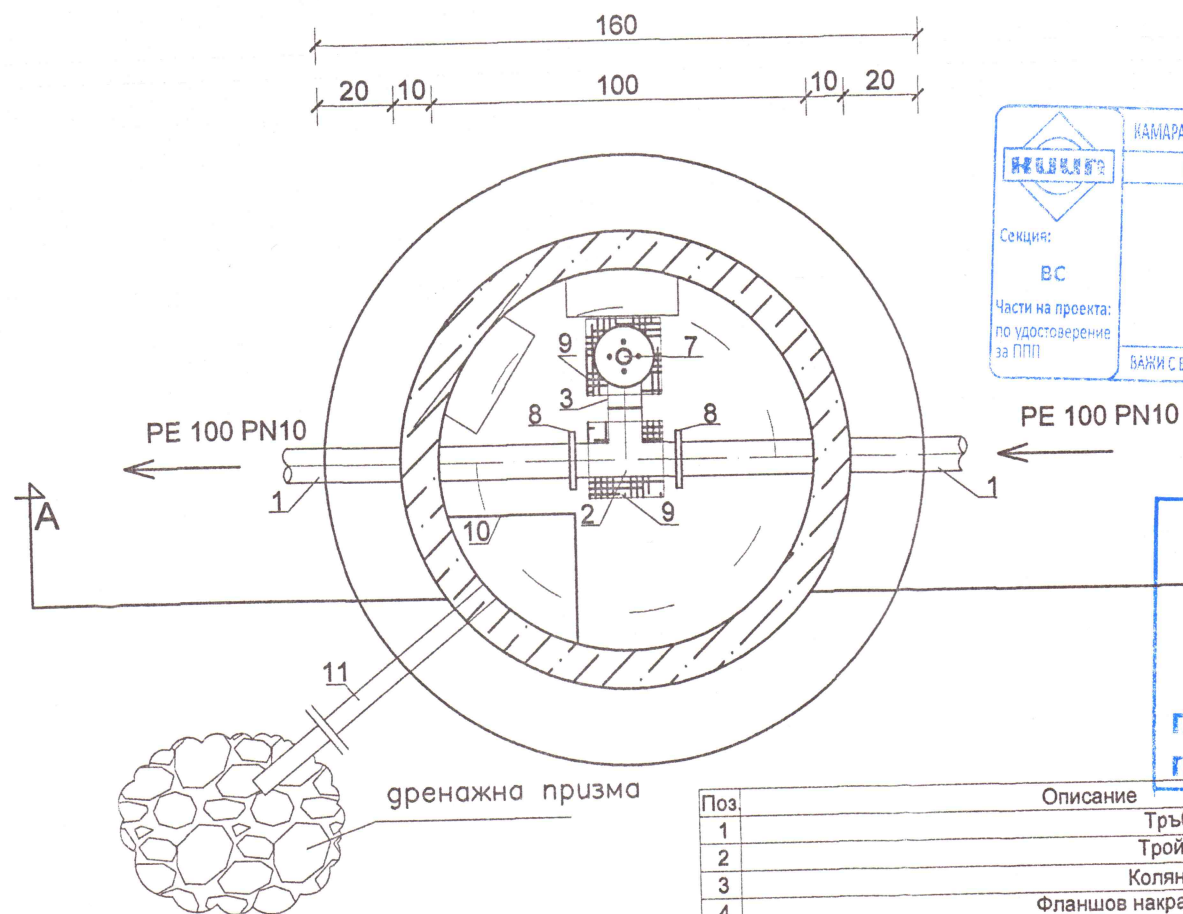

Поз.	Описание	Кол.
1	Тръба PE 100 PN10	1
2	Тройник PE 100 PN10	1
3	Коляно 90° PE100 PN10	1
4	Фланшов накрайник PE100, PN10, DN80	1
5	Свободен фланец Ø80	1
6	Спирателен кран-шибър Ø80	1
7	Комбиниран въздушник Ø80	1
8	Електромуфа за PE100 PN10	2
9	Бетоново опорно блокче-20/20/h=40	2
10	Ямичка за отводняване В12.5	1
11	Отводнителна тръба PVC Ø50 към дренаж, L= 220см към дренажна призма или канализационна шахта	1

ЕвроИнвестКонсулт ООД, гр.Горна Оряховица
Удостоверение № РК-0536/28.10.2015г.
Оценка съответствието на инв. проект
Специалист:/инж.А.Христова
Управител:/инж.А.Христова

ОБЕКТ: "Работно проектиране на водопроводна и канализационна мрежа на гр. Златарица"

ПОДОБЕКТ: "Рехабилитация на водопроводната мрежа на гр. Златарица"

ИНВЕСТИТОР: Община Златарица

ЧЕРТЕЖ: Автоматичен въздушник в шахта

ЧАСТ: Водоснабдяване

Подпис:

ФАЗА: Работен проект

Проектант: инж. Ат.Найденова

март 2017г.

Мащаб: 1:20

Управител: инж. Ат. Найденова

Чертеж: 5.4