


УКРЕПВАНЕ НА ИЗКОП М 1:20

за $H < 2,00 \text{ m}$ $h = 1,00 \text{ m}$
за $H > 2,00 \text{ m}$ $h = 0,60 \text{ m}$

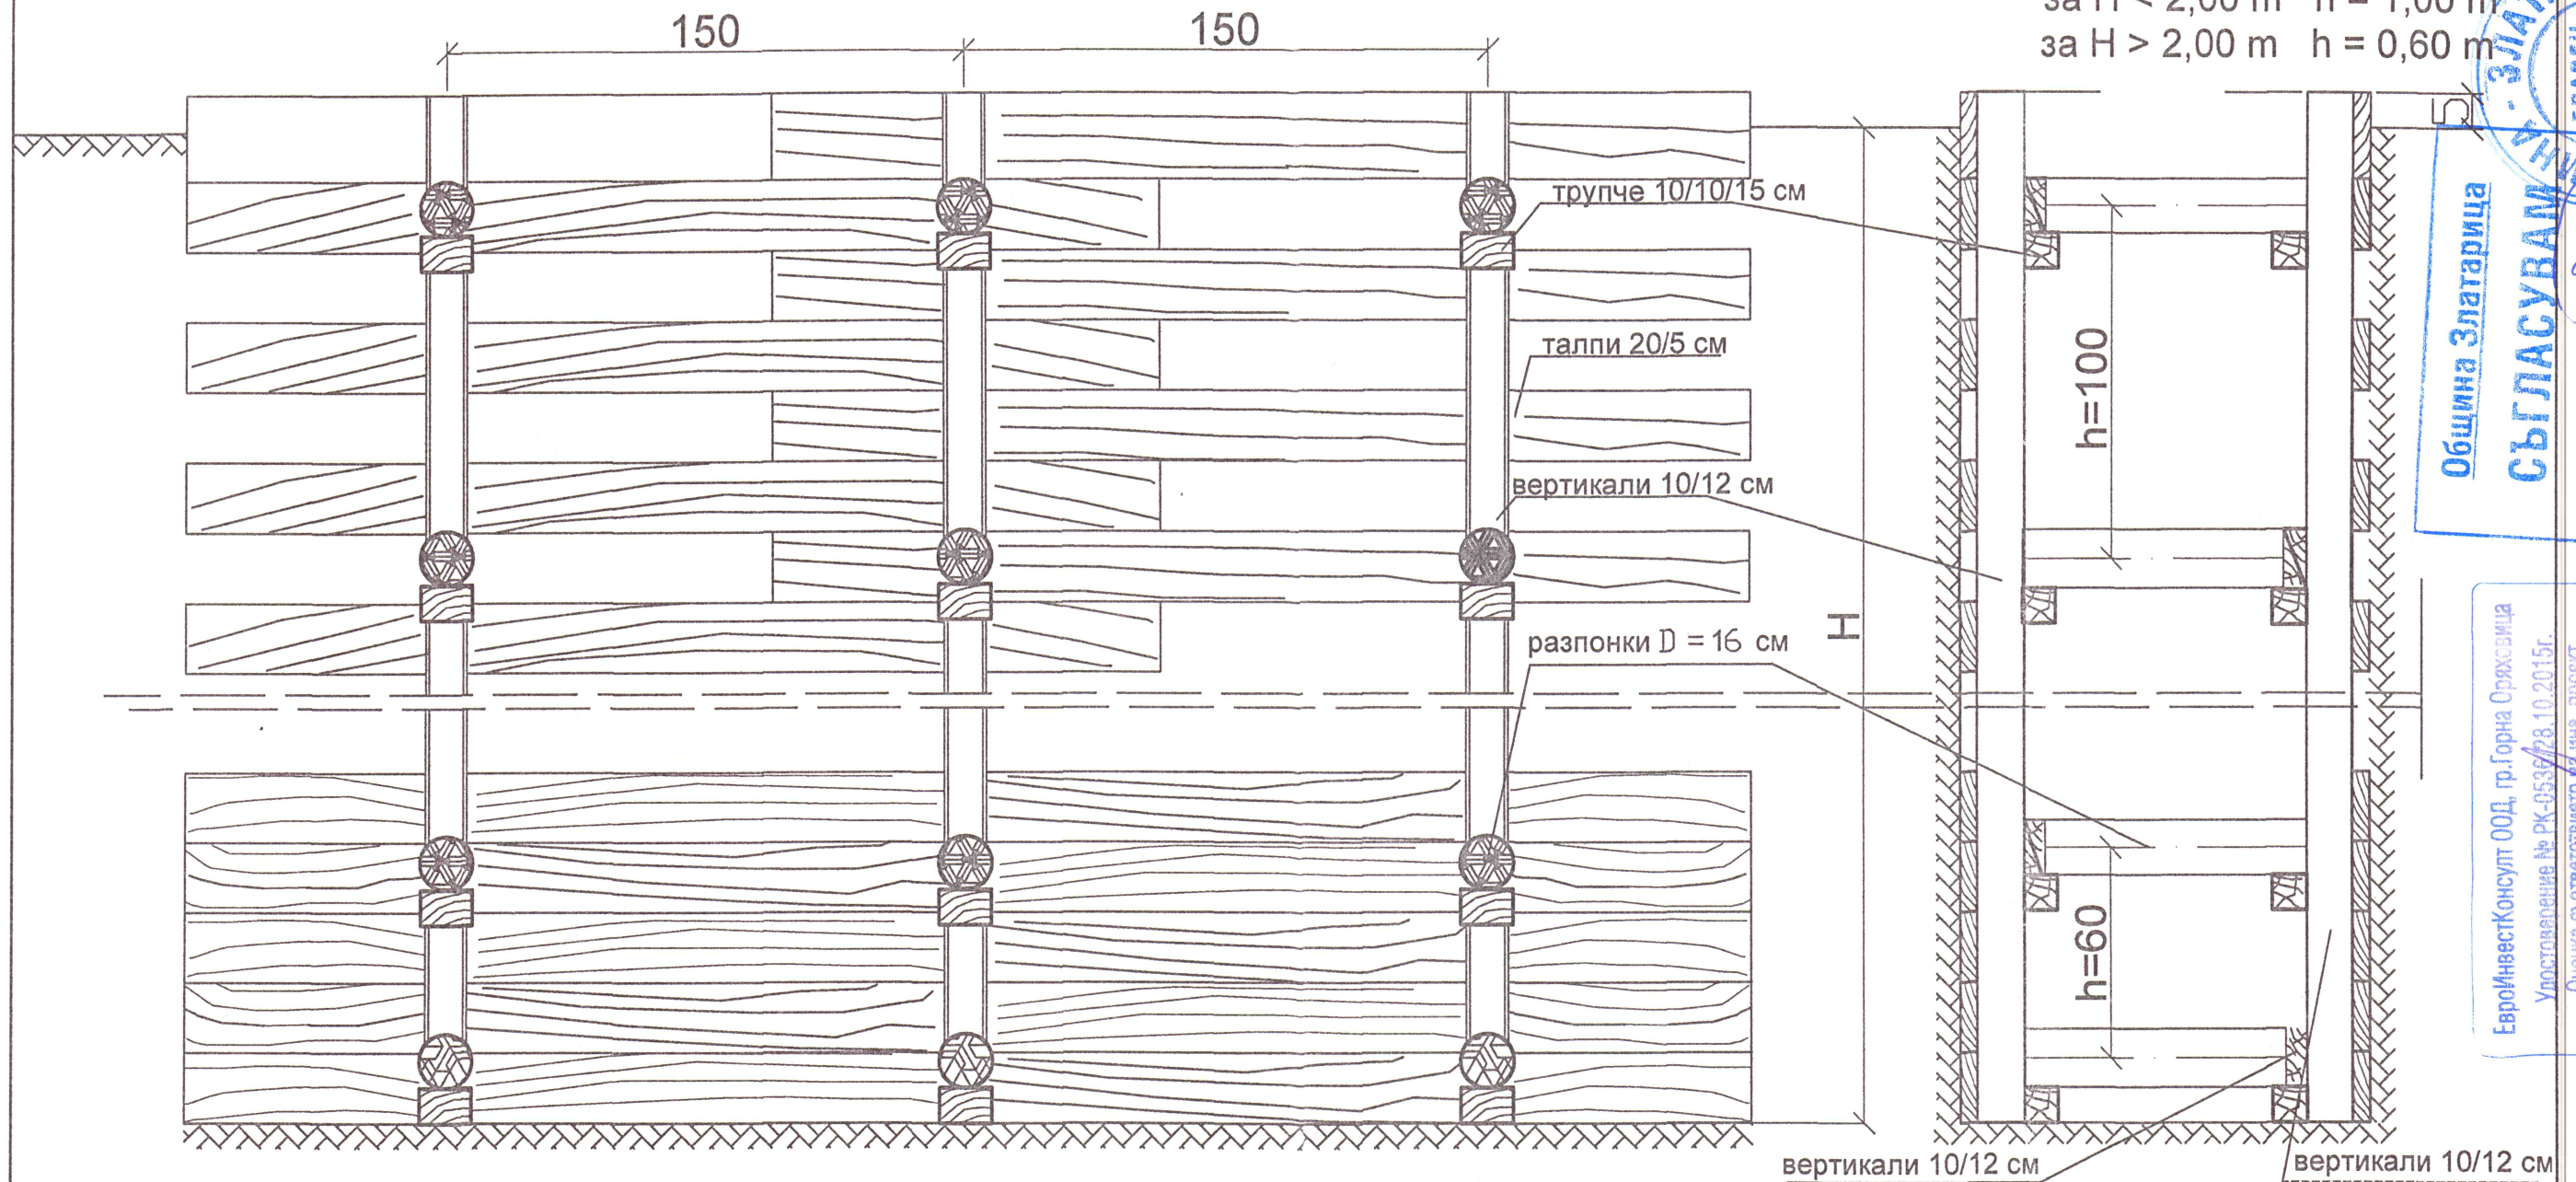

Община Златарица

СЪГЛАСУВАМ

гл. Архитект
гр. Златарица; дата: 28.10.2015г.

ЕвроИнвестКонсулт ООД, гр. Горна Оряховица

Удостоверение № РК-0536/28.10.2015г.

Оценка съответствието на инв. проект

Специалист: инж. А. Найденова

Управител: инж. А. Найденова

ПОЧВЕНИ УСЛОВИЯ	ДЪЛБОЧИНА НА ИЗКОПА		
	до 3 м	от 3 до 5 м	повече от 5 м
почви с нормална влажност с изключение на ронливите	хоризонтално укрепване с междина през една дъска	плътно хоризонтално укрепване	укрепване по индивидуален проект
почви с повишен влажност с изключение на ронливите	плътно хоризонтално и вертикално укрепване	плътно хоризонтално укрепване	укрепване по индивидуален проект
всякакви почви при силен приток на подпочвени води	шпунтова ограда най-малко с 0.75м по-дълбока от изкопа	плътно хоризонтално укрепване	укрепване по индивидуален проект

	КАМАРА НА ИНЖЕНЕРИТЕ В ИНВЕСТИЦИОННОТО ПРОЕКТИРАНЕ	
	ПЪЛНА ПРОЕКТАНТСКА ПРАВОСПОСОБНОСТ	
	Регистрационен № 03546	
	инж. АТАНАСКА НЕДЕВА НАЙДЕНОВА	
Секция: ВС	Подпис: _____	
Части на проекта: по удостоверение за ППП	ВАЖИ С ВАЛИДНО УДОСТОВЕРЕНИЕ ЗА ППП В ТЕКУЩАТА ГОДИНА	

ОБЕКТ: "Работно проектиране на водопроводна и канализационна мрежа на гр. Златарица"

ПОДОБЕЕ: Рехабилитация на водопроводната мрежа на гр. Златарица"

ИНВЕСТИТОР: Община Златарица

ЧЕРТЕЖ: Укрепване на изкоп

ЧАСТ:

Проектант: инж. Ат. Найденова

Управител: инж. Ат. Найденова

Подпис: _____

ФАЗА: Работен проект

март 2017г.

Чертеж: 5.5