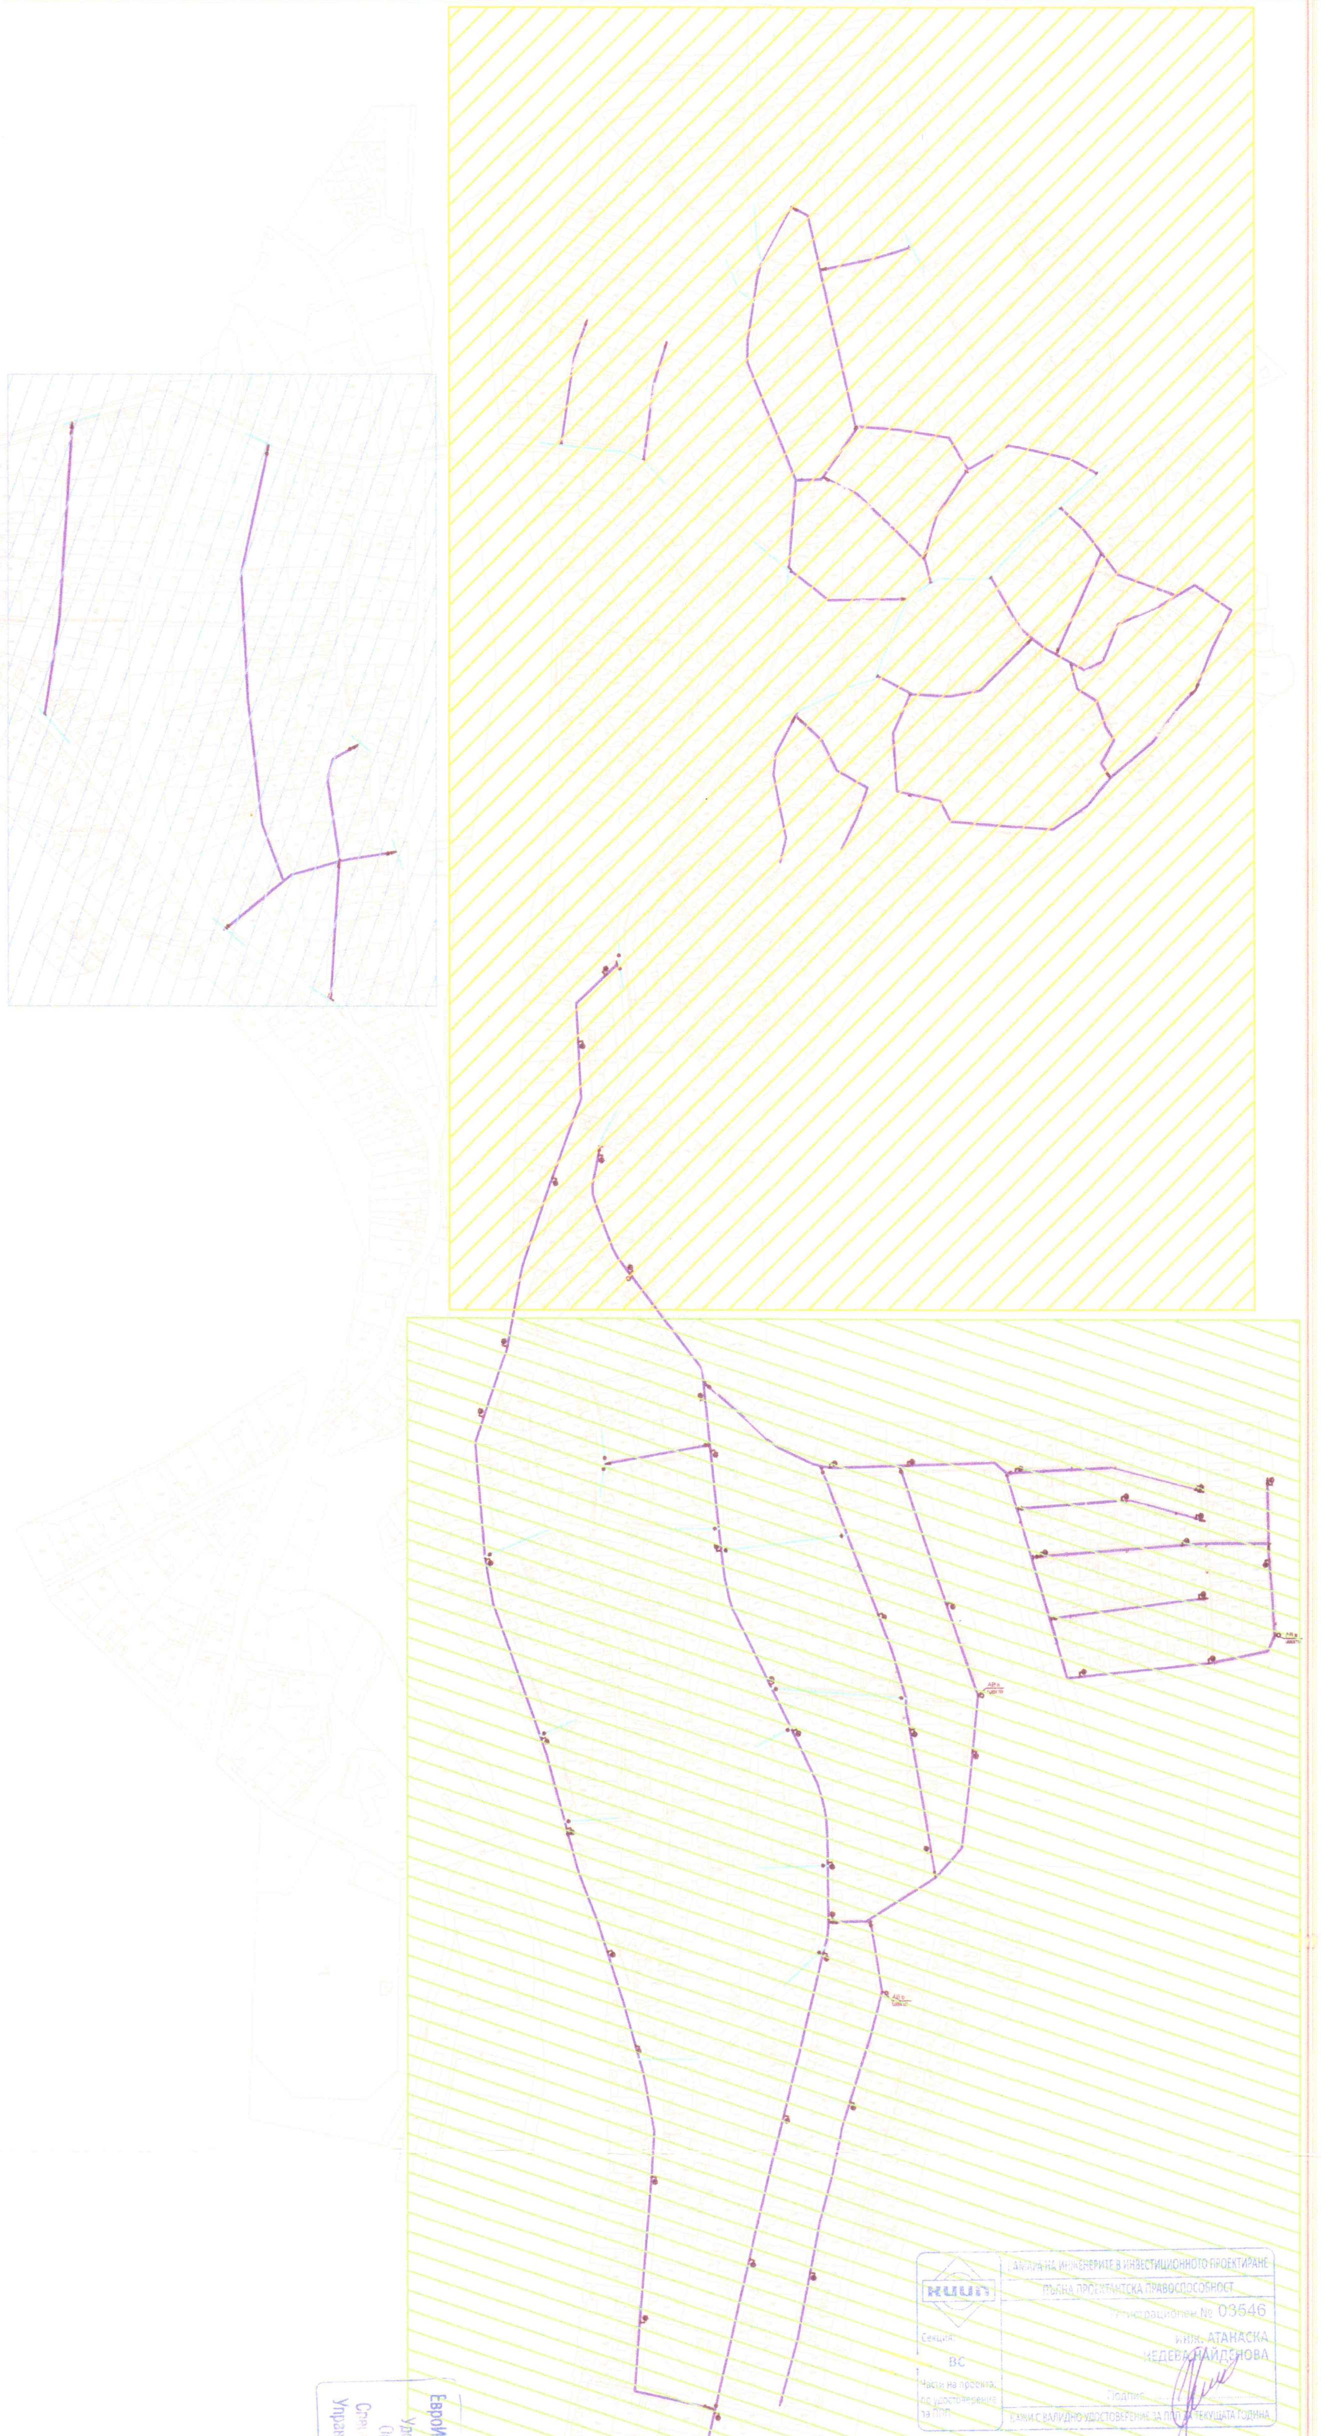

ЕвроИнвестКонсулт ООД гр. Горна Оряховица
Удостоверение № РК-[illegible] / [illegible].10.2015г.
Оценка съответствието на инв. проект
Специалист ..../
Управител ..../инж.А.Христова

Камара на инженерите в инвестиционното проектиране
Пълна проектантска правоспособност
Регистрационен № 03546
инж. АТАНАСКА НЕДЕВА НАЙДЕНОВА
Секция: ВС
Части на проекта: по удостоверение за ППП
Подпис: ....
Важи с валидно удостоверение за ППП за текущата година

ЛЕГЕНДА

▨ първи етап

▨ втори етап

▨ трети етеп

ОБЕКТ: "Работно проектиране на водопроводна и канализационна мрежа на гр. Златарица"

ПОДОБ Рехабилитация на водопроводната мрежа на гр. Златарица"

ИНВЕСТИТОР: Община Златарица

ЧЕРТЕЖ: Ситуация с етапи на изграждане на водопроводната мрежа

ЧАСТ: Водоснабдяване	Подпис:	ФАЗА: Работен проект
Проектант: инж. Ат.Найденова		март 2017г.
		Мащаб: 1:5000
Управител: инж. Ат. Найденова		Чертеж: 1

Атанаска Найденова ЕООД Ямбол

ВЯРНО С ОРИГИНАЛА
„Евро Инвест Консулт" ООД
гр.Г.Оряховица