



Надлъжен профил на Водопроводен клон 24

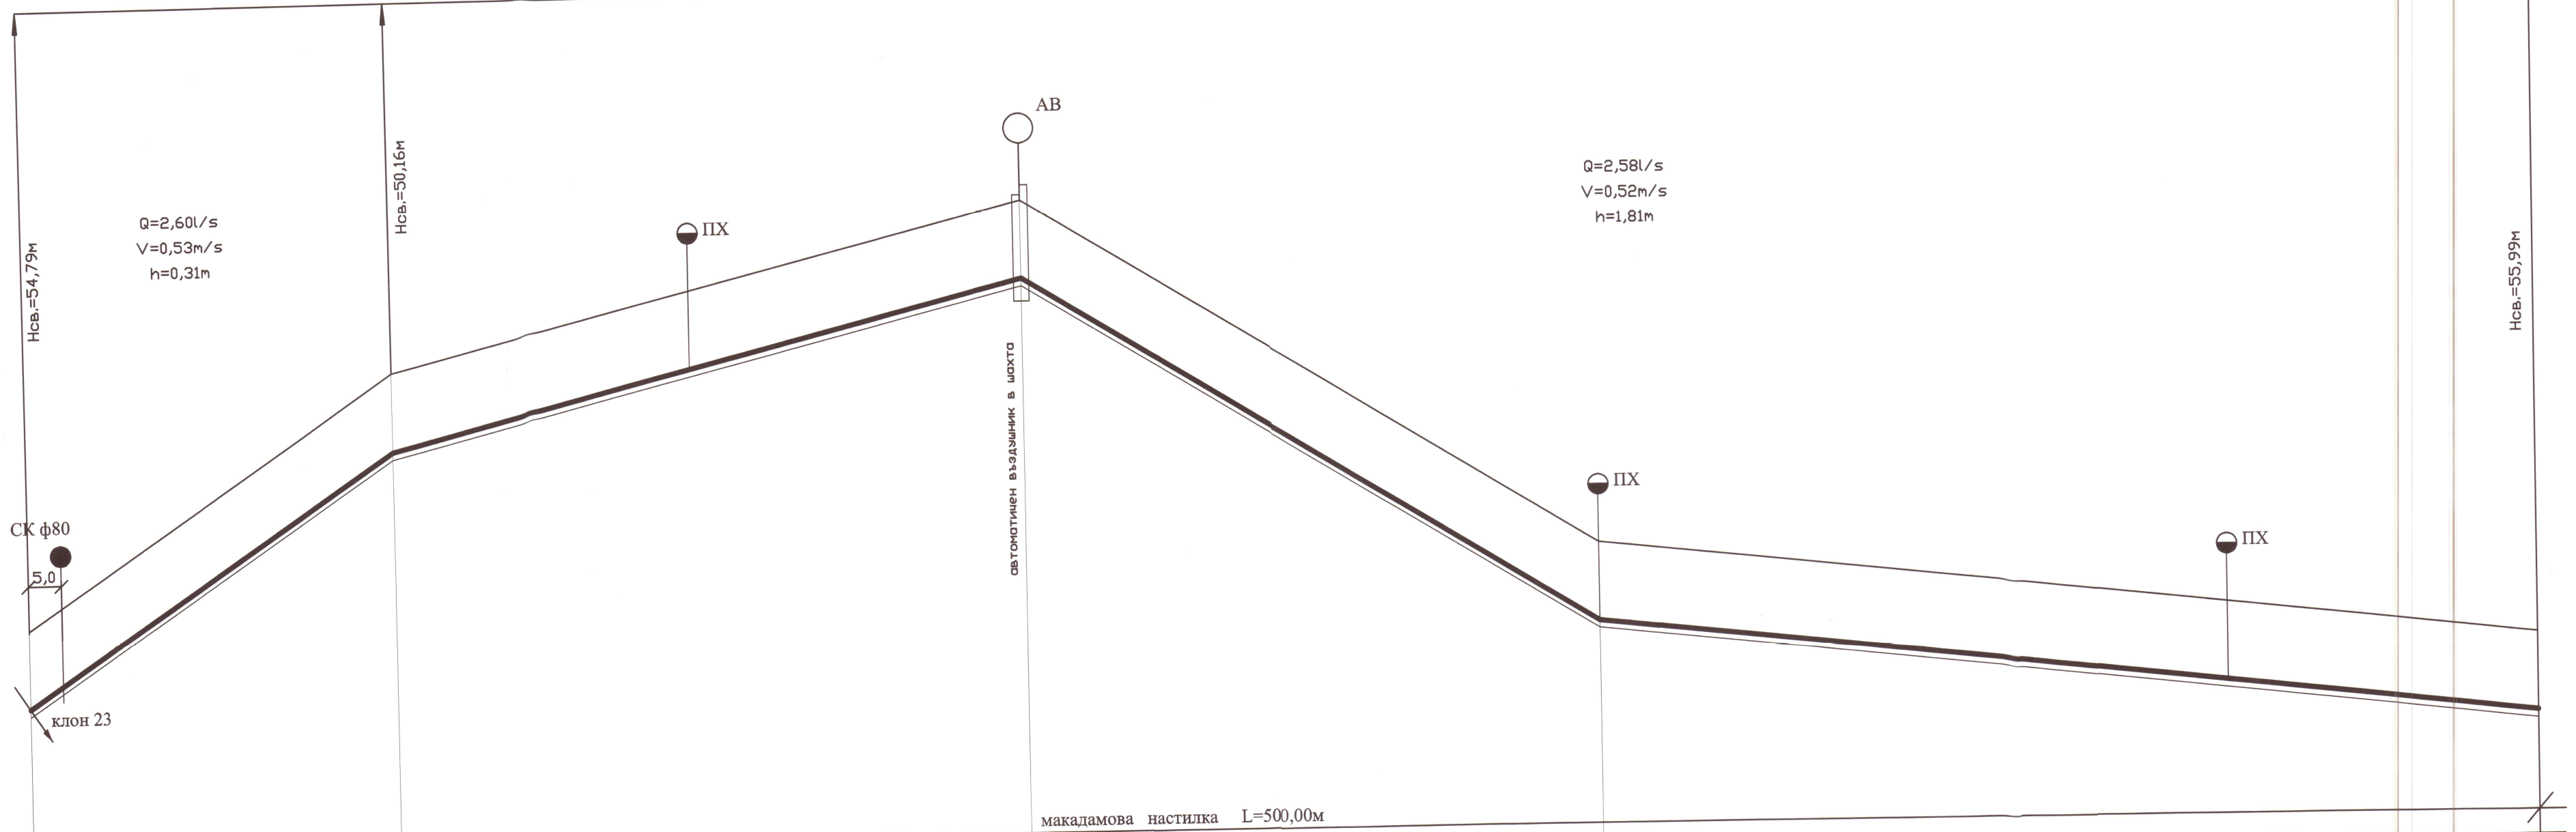

Обем изкопни работи = 1020,00м3
при ширина на изкопа = 1,2м
хоризонтален 1:1000
МАЩАБ
верикален 1:100

Вид на тръбите		ПЕВП тръби Ø90 PN10		L=500,00		скална почва 10%		1,09%	
категория на почвата		земна почва 90%		126m		114m		187m	
наклон		6,76%		2,52%		6,10%		1,09%	
дължина		73m		126m		114m		187m	
дълбочина на изкопа		1,7		1,7		1,7		1,7	
коти терен		110,54 - 112,24		117,18		120,36		111,35	
коти дъно изкоп		110,54 - 112,24		115,48		118,66		109,65	
разстояния	частични	73		126		114		187	
	общи	0		73		199		313	
No: на точките		1		2		3		4	

НАПРЕЧЕН РАЗРЕЗ
макадамова настилка

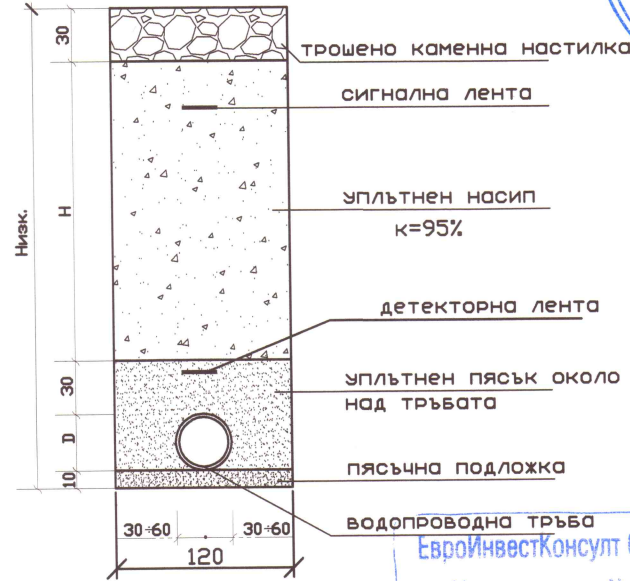

- Забележки :**
- Водопровода се изпълнява от РЕ тръби Ø90 PN10
 - Под тръбите се полага пясъчна подложка с дебелина 10см
 - Преди започване на изкопните работи да се уточнят и отбележат на терена всички съществуващи подземни комуникации.
 - При възникване на пречки по трасето на водопровода да се извика проектантът.

ЕвроИнвестКонсулт ООД, гр.Горна Оряховица
Удостоверение № РК-0536/28.10.2015г.
Оценки съответствието на инв. проект
Специалист: /инж.А.Христова
Управител: /инж.А.Христова

Секция: ВС
Части на проекта: по удостоверение за ППП

Регистрационен № 03546
инж. АТАНАСКА НЕДЕВА
Подпис: /инж. А. Христова

Валидно удостоверение за проектантска правоспособност

ОБЕКТ: "Работно проектиране на водопроводна и канализационна мрежа на гр. Златарица"

ПОДОБЕКТ: Рехабилитация на водопроводна мрежа на гр. Златарица"

ИНВЕСТИТОР: Община Златарица

ЧЕРТЕЖ: Надлъжен профил на водопроводен клон 24

ЧАСТ: Водоснабдяване

Проектант: инж. Ат.Найденова

Управител: инж. Ат. Найденова

Подпис: /инж. А. Христова

ФАЗА: Работен проект

март 2017г.

Машаб: 1:100
Чертеж: 4.12