



Надлъжен профил на Водопр. клон 9

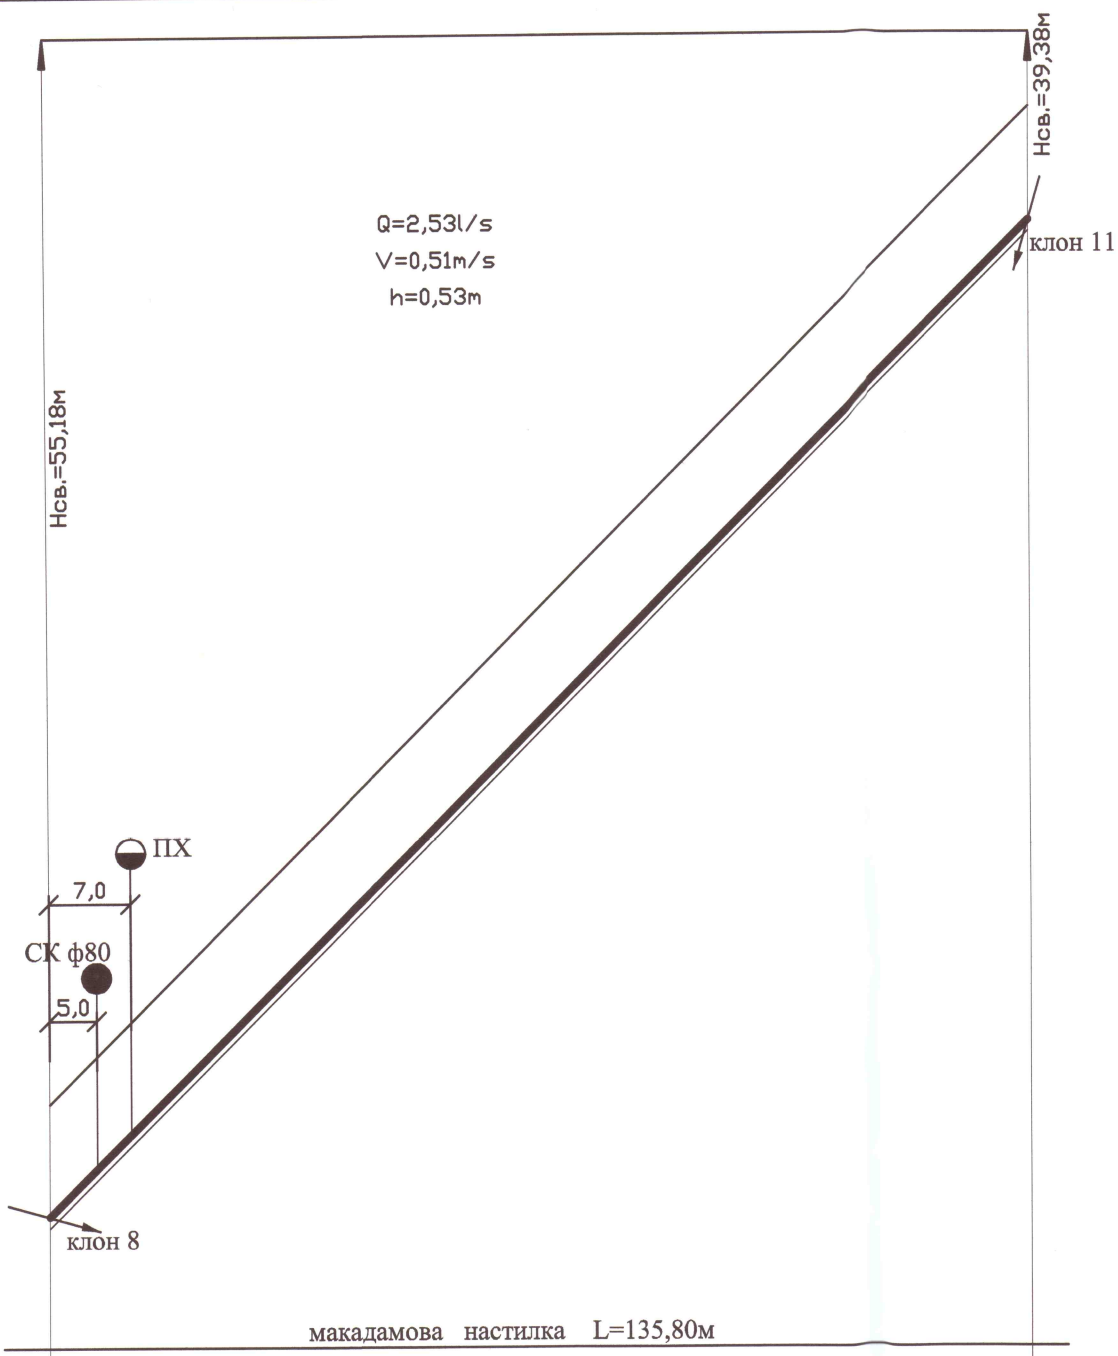

Обем изкопни работи = 277,10м³
при ширина на изкопа = 1,2м
хоризонтален 1:1000
МАЩАБ
верикален 1:100

Вид на тръбите		ПЕВП тръби Ø90 PN10 L=135,80	
категория на почвата	наклон	земна почва 90%	скална почва 10%
дължина	11.24%	135.8м	
дълбочина на изкопа	1.7	1.7	
коти терен	106.13 - 107.83	121.4 - 123.1	
коти дъно изкоп	106.13	121.4	
разстояния	частични	135.8	
	общи	0	
№ на точките		1	2


Надлъжен профил на Водопроводен клон 10

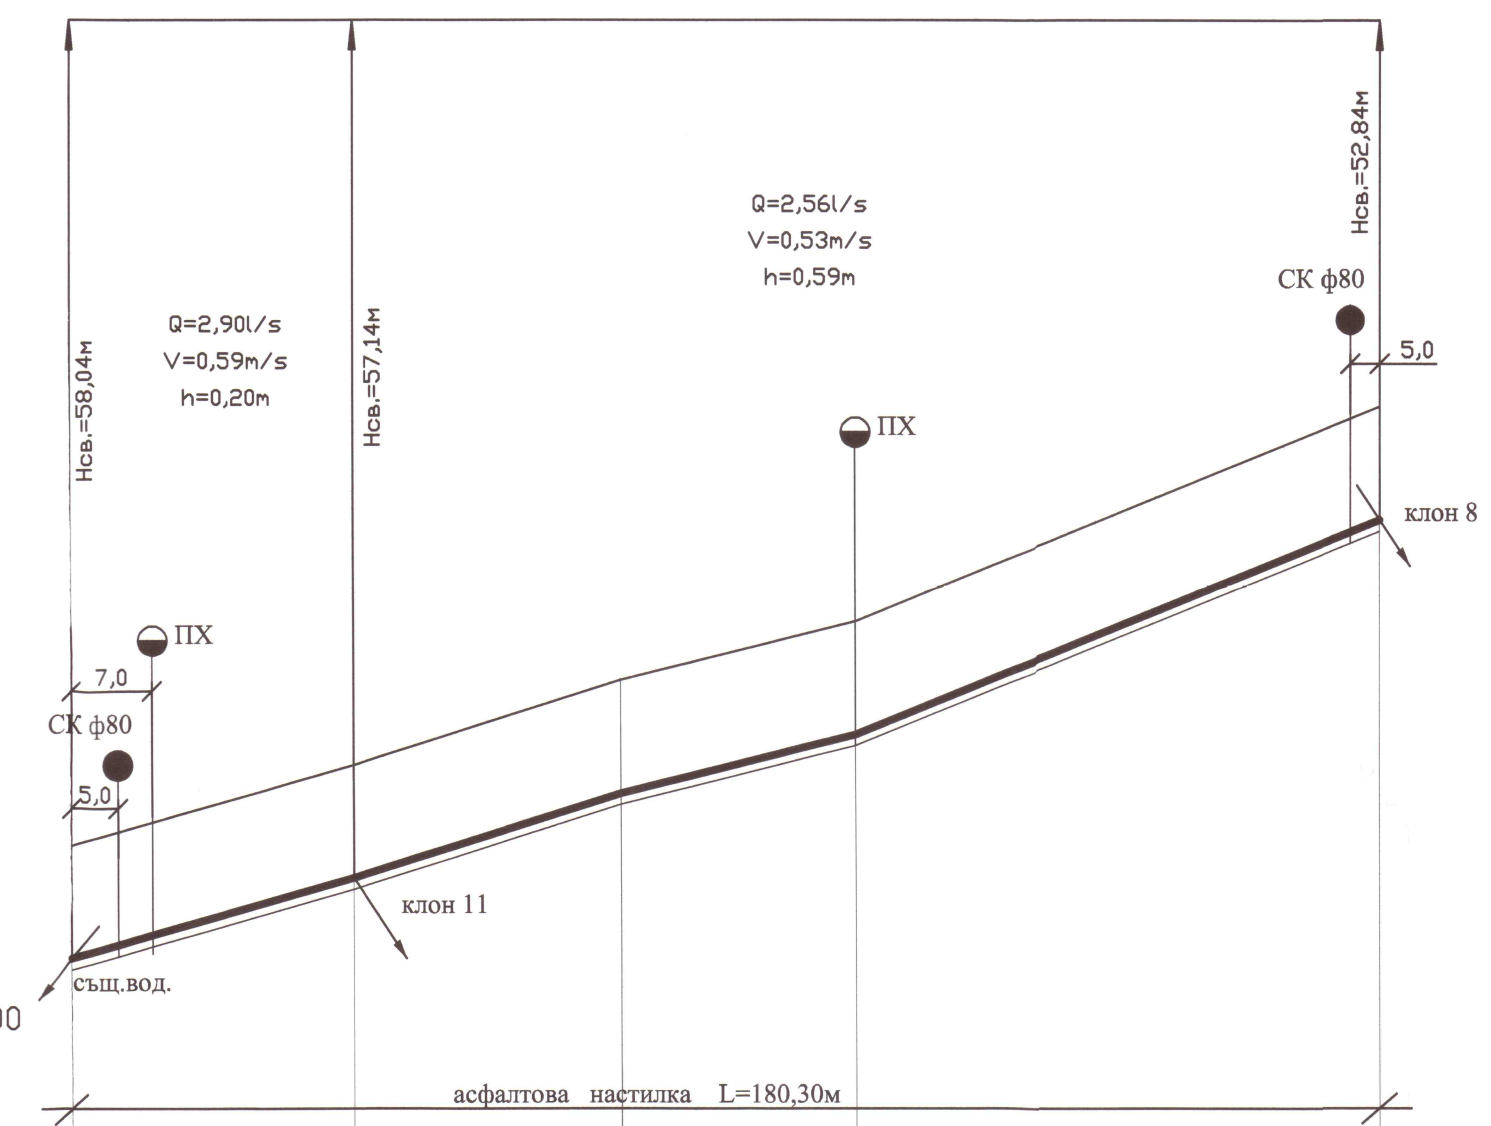


Обем изкопни работи = 367,80м³
при ширина на изкопа = 1,2м
хоризонтален 1:1000
МАЩАБ
верикален 1:100

Вид на тръбите		ПЕВП тръби Ø90 PN10 L=180,30	
категория на почвата	наклон	земна почва 90%	скална почва 10%
дължина	2.82%	38.9м	72.4м
дълбочина на изкопа	1.7	1.7	1.7
коти терен	100.09 - 101.09	101.19 - 102.35	103.15 - 104.09
коти дъно изкоп	99.39 - 100.65	101.45 - 102.35	103.15 - 104.09
разстояния	частични	38.9	72.4
	общи	0	180.3
№ на точките		1	2

НАПРЕЧЕН РАЗРЕЗ
асфалтова настилка

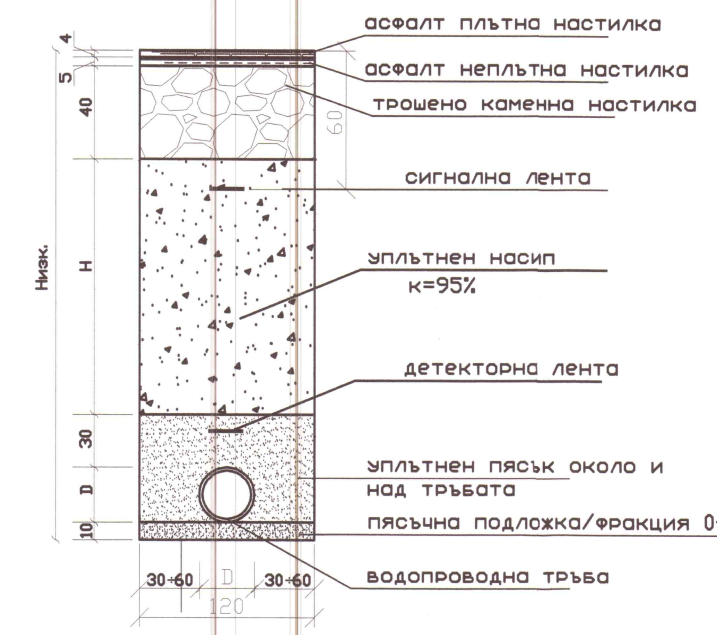

НАПРЕЧЕН РАЗРЕЗ
макадова настилка

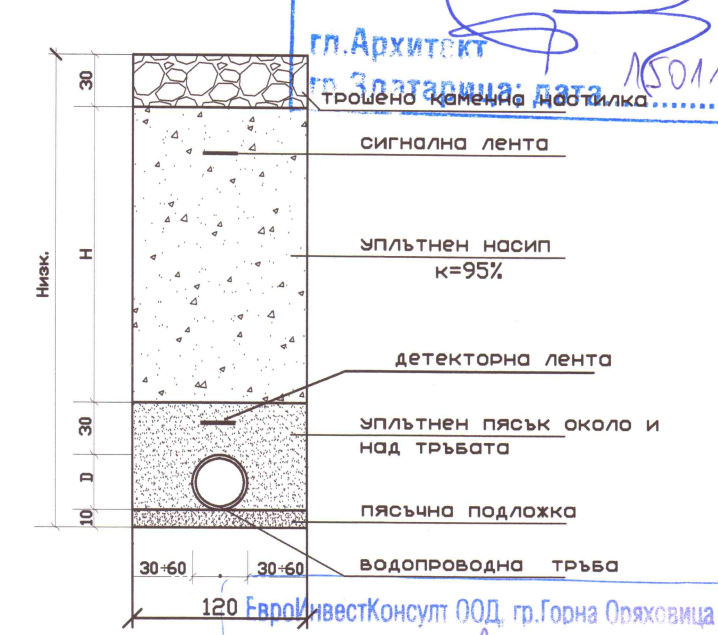

Забележки :
1. Водопровода ще се изпълни от РЕ тръби ф90 – PN10
2. Под тръбите се полага пясъчна подложка с дебелина 10см
3. Преди започване на изкопните работи да се уточнят и отбележат на терена всички съществуващи подземни комуникации
4. При възникване на пречки по трасето на водопровода да се извика проектанта.

ОБЩИНА ЗЛАТАРИЦА
ГЛАВЕН АРХИТЕКТ

Община Златарица
СЪГЛАСУВАМ
гл. Архитект
г. Златарица, дата: 15.01.18

ЕвроинвестКонсулт ООД, гр. Горна Оряховица
Удостоверение № РК-0536/28 10.2015г.
Оценка съгласно Закона за инв. проект
Специалист: [Signature]
Управител: [Signature] инж. А. Христова

Секция: ВС
Част на проекта: по удостоверение за ПП
Регистрационен № 03546
инж. АНАСКА НЕДЕВА ИДИДЕНОВА
Подпис: [Signature]
ВАЖИ С ВАЛИДНО УДОСТОВЕРЕНИЕ ЗА ПП ЗА ТЕКУЩАТА ГОДИНА

ОБЕКТ: "Работно проектиране на водопроводна и канализационна мрежа на гр. Златарица"		
ПОДОБЕКТ Рехабилитация на водопроводна мрежа на гр. Златарица		
ИНВЕСТИТОР: Община Златарица		
ЧЕРТЕЖ: Надлъжни профили на водопроводен клон 9 и 10		
ЧАСТ: Водоснабдяване	Подпис:	ФАЗА: Работен проект
Проектант: инж. Ат. Найденова	[Signature]	март 2017г.
		Машаб: 1:100 1:1000
Управител: инж. Ат. Найденова	[Signature]	Чертеж: 4.5