



Надлъжен профил на Водопроводен клон 13

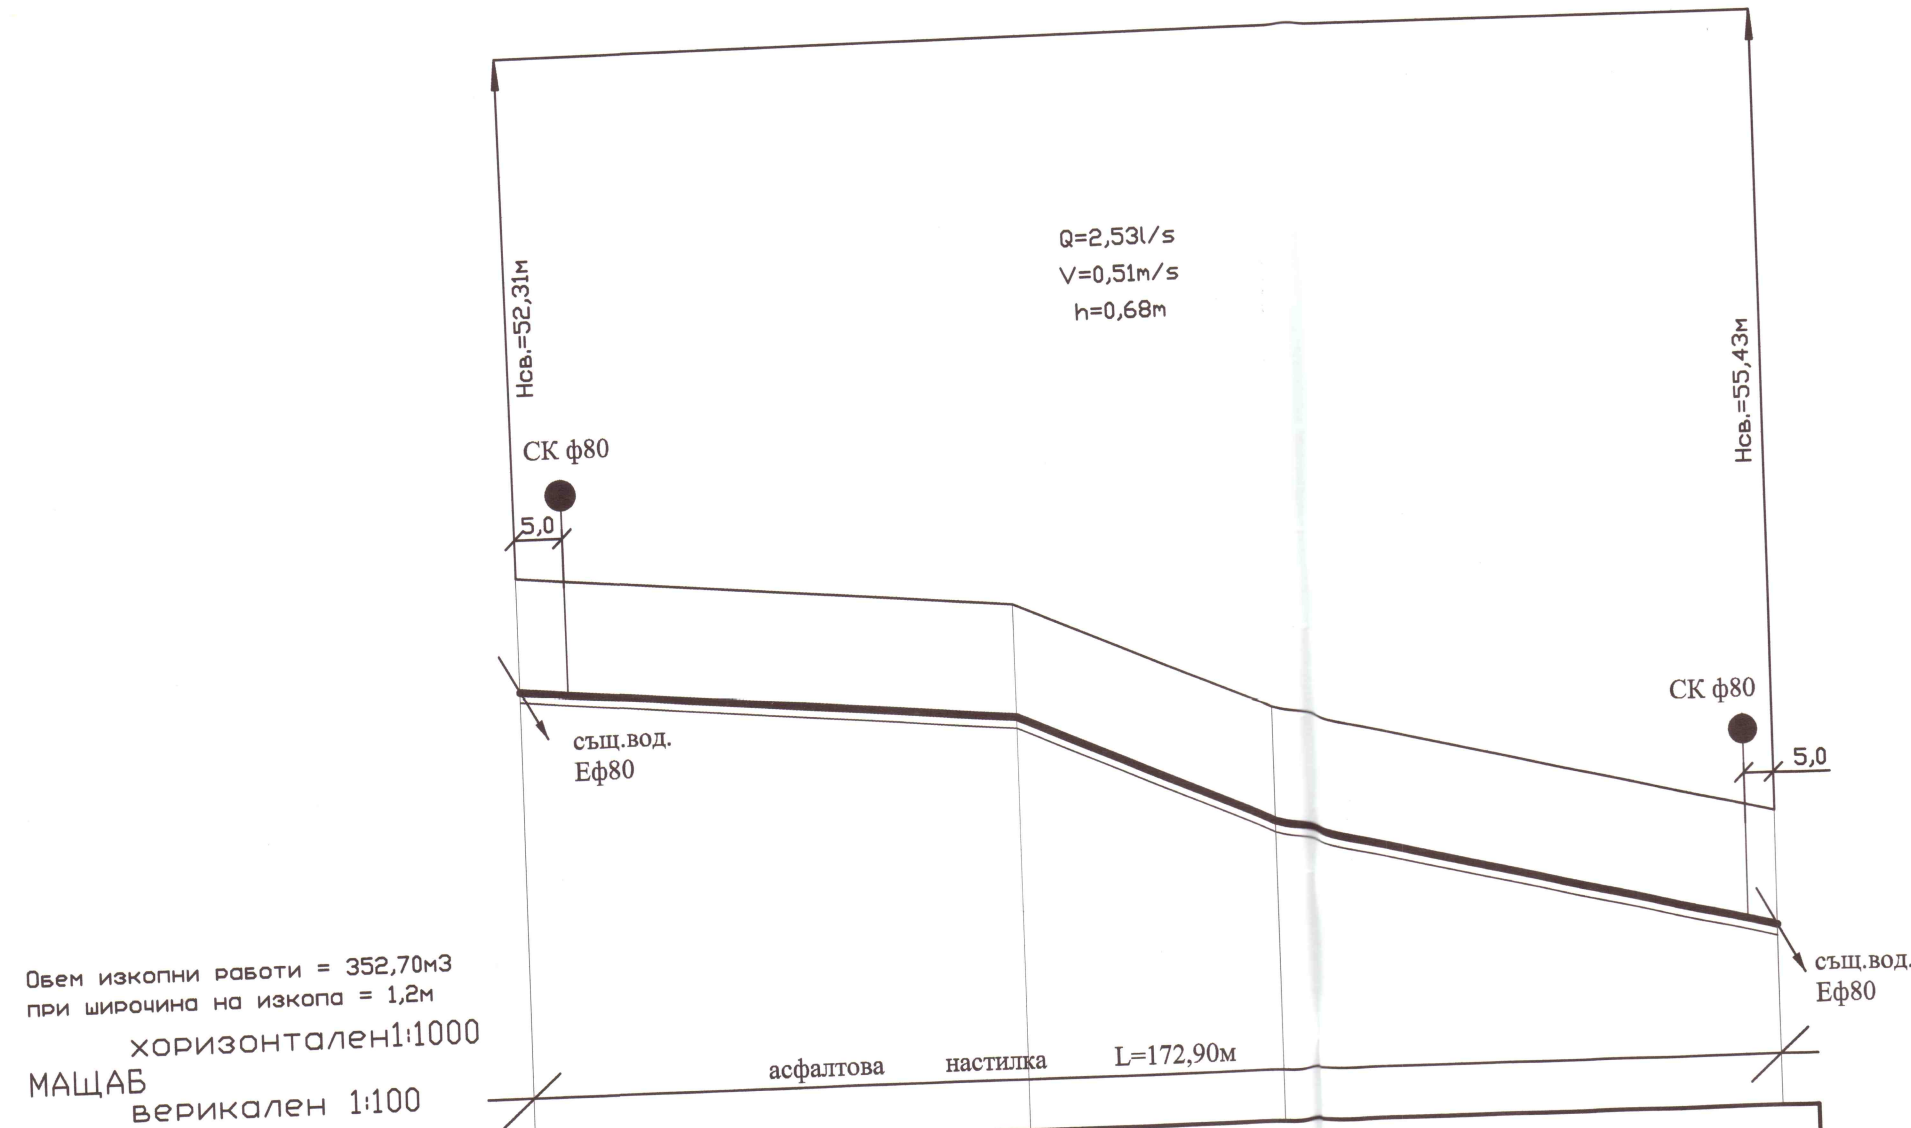

Вид на тръбите		ПЕВП тръби Ø90 PN10 L=172,90			
категория на почвата		земна почва 90%		скална почва 10%	
наклон		0.92%	4.38%	2.33%	
дължина		68м	35.1м	69.8м	
дълбочина на изкопа		1.7	1.7	1.7	1.7
коти терен		102.04	101.41	99.87	98.24
коти дъно изкоп		100.34	99.71	98.17	96.54
разстояния	частични	68	35.1	69.8	
	обща	0	68	103.1	172.9
№ на точките		1	2	3	4

Надлъжен профил на Водопроводен клон 14

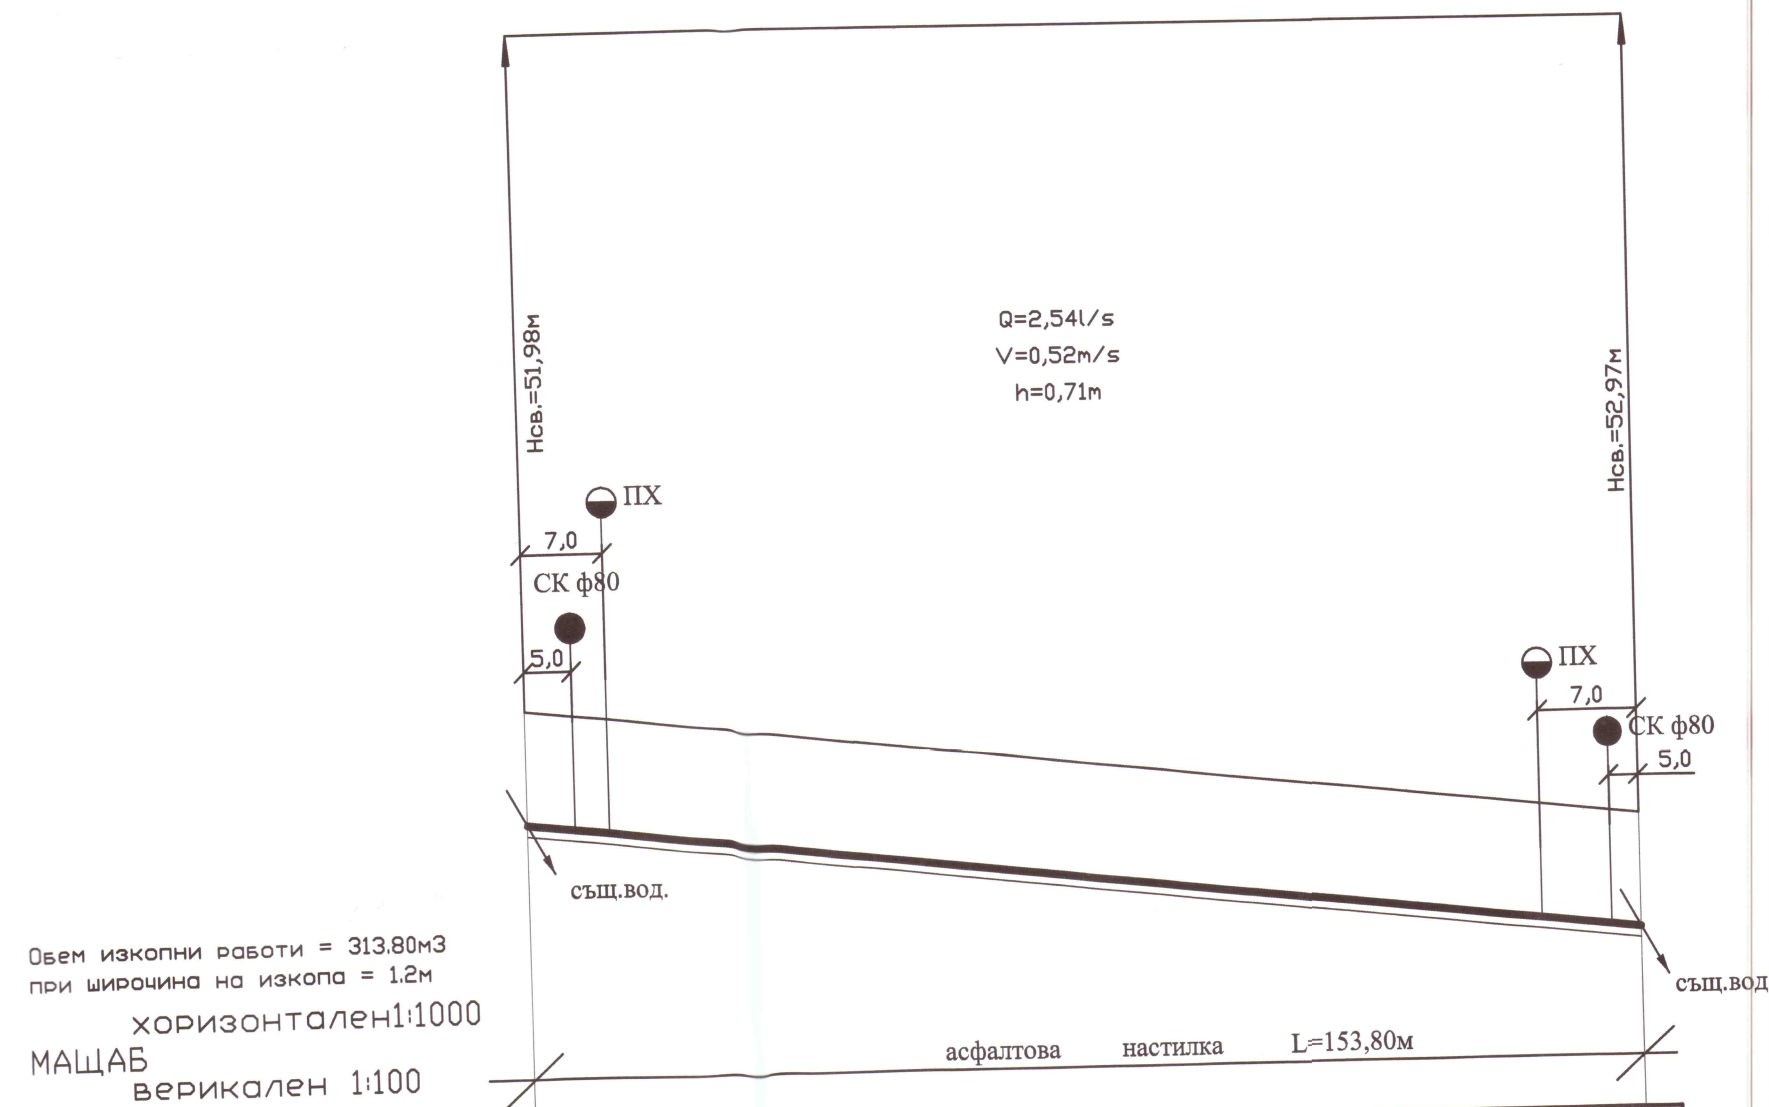

Вид на тръбите		ПЕВП тръби Ø90 PN10 L=153,80			
категория на почвата		земна почва 90%		скална почва 10%	
наклон		1.10%			
дължина		153.8м			
дълбочина на изкопа		1.7			1.7
коти терен		100.15			98.45
коти дъно изкоп		98.45			96.75
разстояния	частични		153.8		
	обща	0			153.8
№ на точките		1			2

Община Златарица
СЪГЛАСУВАМ
гл. Архитект
гр. Златарица; дат. 15.01.18

НАПРЕЧЕН РАЗРЕЗ
асфалтова настилка

асфалт плътна настилка
асфалт неплътна настилка
трошено каменна настилка
сигнална лента
уплътнен насип
детекторна лента
уплътнен пясък около и
под тръбата
пясъчна подложка/фракция 0-4
водопроводна тръба

ЕвроинвестКонсулт ООД, гр. Горна Оряховица
Удостоверение № РК-0536/28.10.2015г.
Оценка съответствието на инв. проект
Специалист: /инж. А. Христова
Управител: /инж. А. Христова

Забележки:
1. Водопровода ще се изпълни от РЕ тръби Ø90 PN10
2. Под тръбите се полага пясъчна подложка с дебелина 10см
3. Преди започване на изкопните работи да се уточнят и отбележат на терена всички съществуващи подземни комуникации.
4. При възникване на пречки по трасето на водопровода да се извика проектантът.

КАМАРА НА ИНЖЕНЕРИТЕ В ИНВЕСТИЦИОННОТО ПРОЕКТИРАНЕ
ПЪЛНА ПРОЕКТАНТСКА ПРАВОСПОСОБНОСТ
Регистрационен № 03546
инж. АНАСТАСКА
НЕДЕВА-НАЙДЕНОВА
Подпис: /инж. А. Христова

ОБЕКТ: "Работно проектиране на водопроводна и канализационна мрежа на гр. Златарица"	
ПОДОБЕКТ Рехабилитация на водопроводна мрежа на гр. Златарица	
ИНВЕСТИТОР: Община Златарица	
ЧЕРТЕЖ: Надлъжни профили на водопроводен клон 13 и 14	
ЧАСТ: Водоснабдяване	Подпис: /инж. А. Христова
Проектант: инж. Ат.Найденова	ФАЗА: Работен проект
	март 2017г.
	Машаб: 1:100
	Машаб: 1:1000
Управител: инж. Ат. Найденова	Чертеж: 4.7