


Надлъжен профил на Водопроводен клон 15

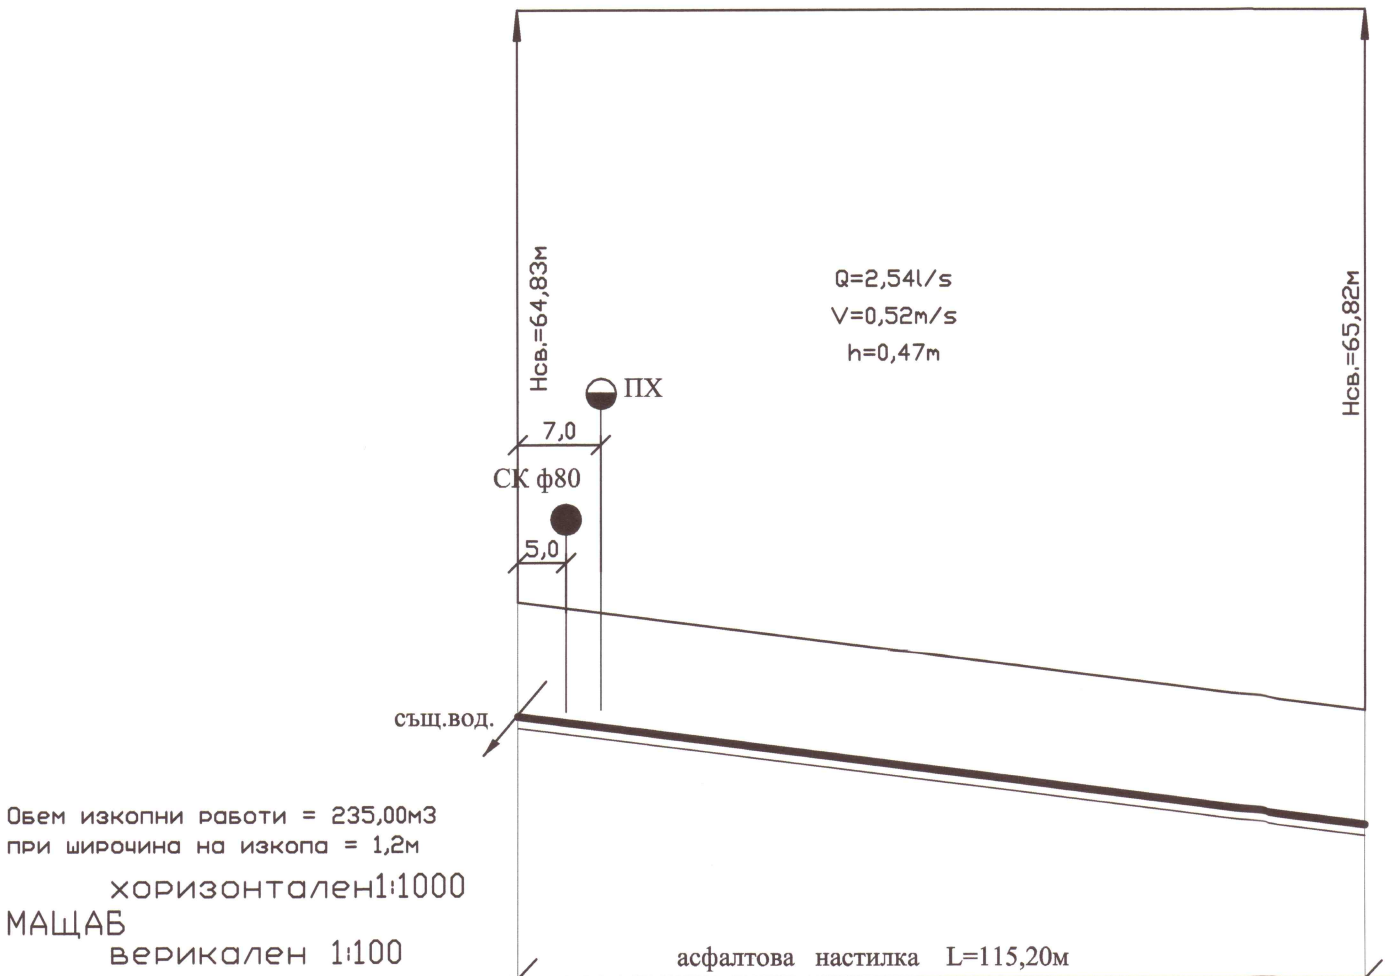


Обем изкопни работи = 235,00м³
при ширина на изкопа = 1,2м

хоризонтален 1:1000
МАЩАБ
верикален 1:100

Вид на тръбите	ПЕВП тръби Ø90 PN16 L=115,20		
категория на почвата	земна почва 90%		скална почва 10%
наклон	1,26%		
дължина	115,2м		
дълбочина на изкопа	1,7		1,7
коти терен	94,99		93,53
коти дъно изкоп	93,29		91,83
разстояния	частични	115,2	
	обща	0	115,2
№ на точките	1		2

Надлъжен профил на Водопроводен клон 16

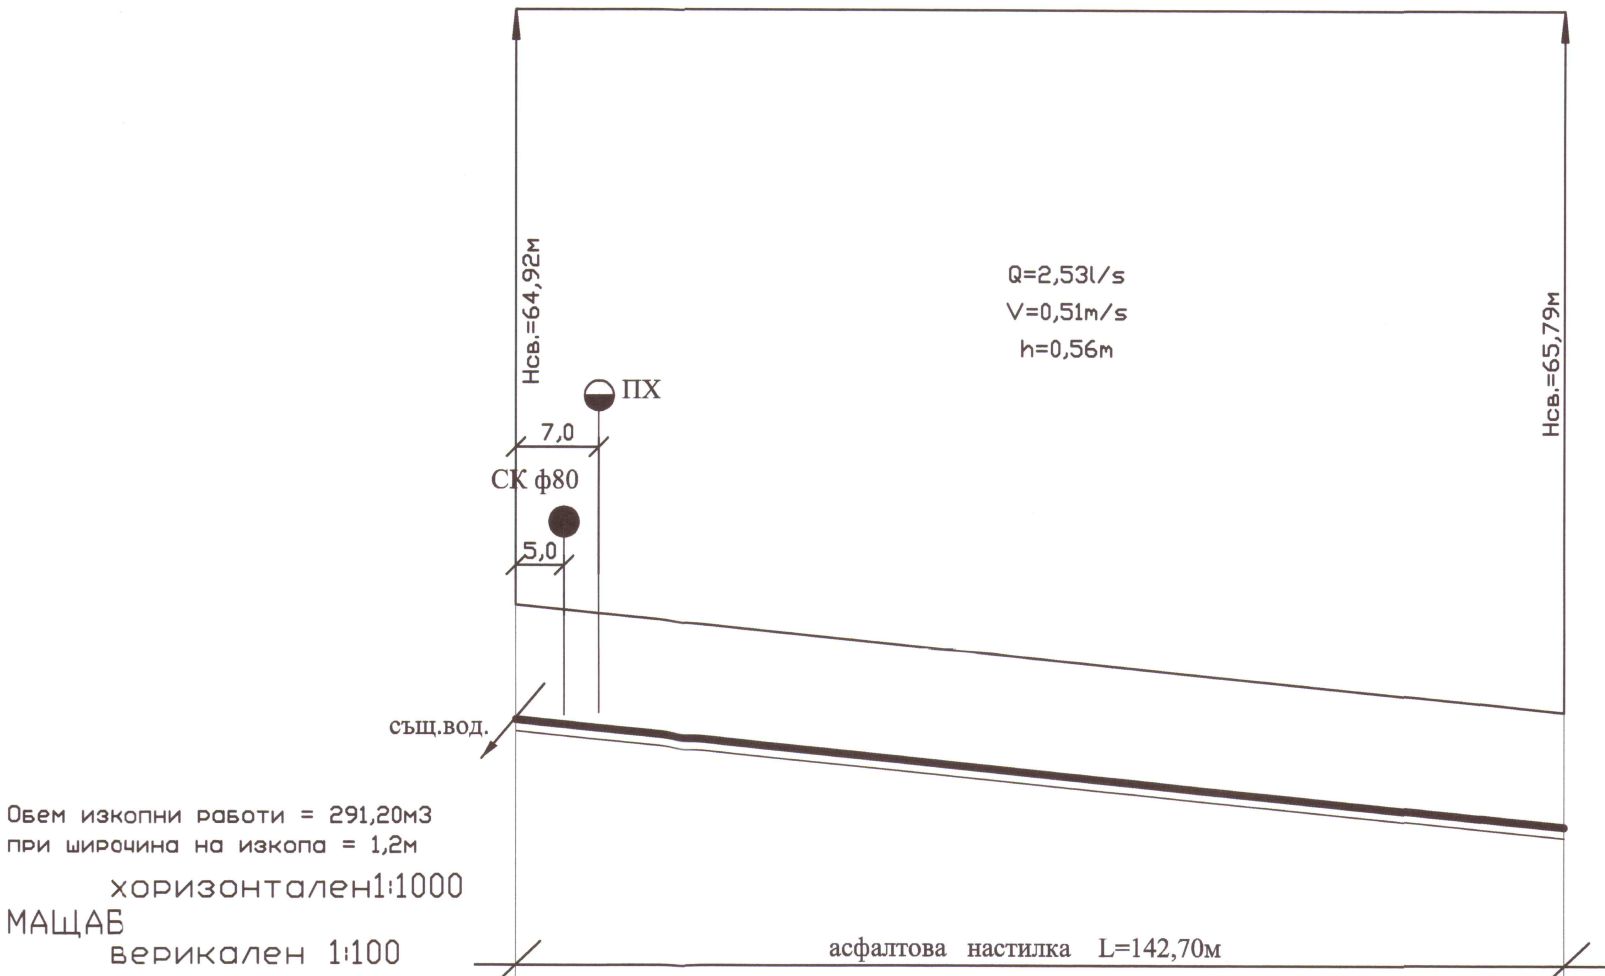

Обем изкопни работи = 291,20м³
при ширина на изкопа = 1,2м


хоризонтален 1:1000
МАЩАБ
верикален 1:100

Вид на тръбите	ПЕВП тръби Ø90 PN16 L=142,70		
категория на почвата	земна почва 90%		скална почва 10%
наклон	1,00%		
дължина	142,7м		
дълбочина на изкопа	1,7		1,7
коти терен	94,64		93,21
коти дъно изкоп	92,94		91,51
разстояния	частични	142,7	
	обща	0	142,7
№ на точките	1		2

ЕвроИнвестКонсулт ООД, гр.Горна Оряховица
Удостоверение № РК-0536/28 10.2015г.
Оценка съответствието на им. проект
Специалист: *[Signature]*
Управител: *[Signature]* /инж. А.Христова

Община Златарица
СЪГЛАСУВАМ
гл.Архитект
гр.Златарица, дата: *[Signature]*

НАПРЕЧЕН РАЗРЕЗ
асфалтова настилка

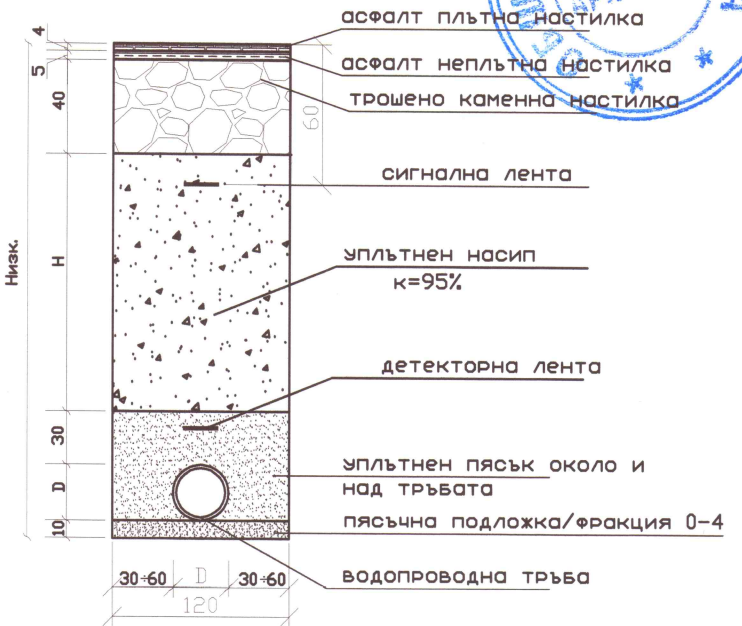

- Забележки:**
- Водопровода ще се изпълни от РЕ тръби Ø90 – PN10
 - Под тръбите се полага пясъчна подложка с дебелина 10см
 - Преди започване на изкопните работи да се уточнят и отбележат на терена всички съществуващи подземни комуникации.
 - При възникване на пречки по трасето на водопровода да се извика проектанта.

Секция: ВС
Части на проекта: по удостоверение за ПП

ПЪЛНА ПРОЕКТАНТСКА ПРАВОСПОСОБНОСТ
Регистрационен № 03546
инж. АТАНАСКА НЕДЕВА-НАЙДЕНОВА
Подпис: *[Signature]*
ВЪЗНУС С ВАЛИДНО УДОСТОВЕРЕНИЕ ЗА ПЪЛНА ТЕКУЩАТА ГОДИНА

ОБЕКТ: "Работно проектиране на водопроводна и канализационна мрежа на гр. Златарица"		
ПОДОБЕКТ Рехабилитация на водопроводна мрежа на гр. Златарица"		
ИНВЕСТИТОР: Община Златарица		
ЧЕРТЕЖ: Надлъжни профили на водопроводен клон 15 и 16		
ЧАСТ: Водоснабдяване	Подпис: <i>[Signature]</i>	ФАЗА: Работен проект
Проектант: инж. Ат.Найденова		март 2017г.
		Мащаб: 1:100 1:1000
Управител: инж. Ат. Найденова		Чертеж: 4.8