


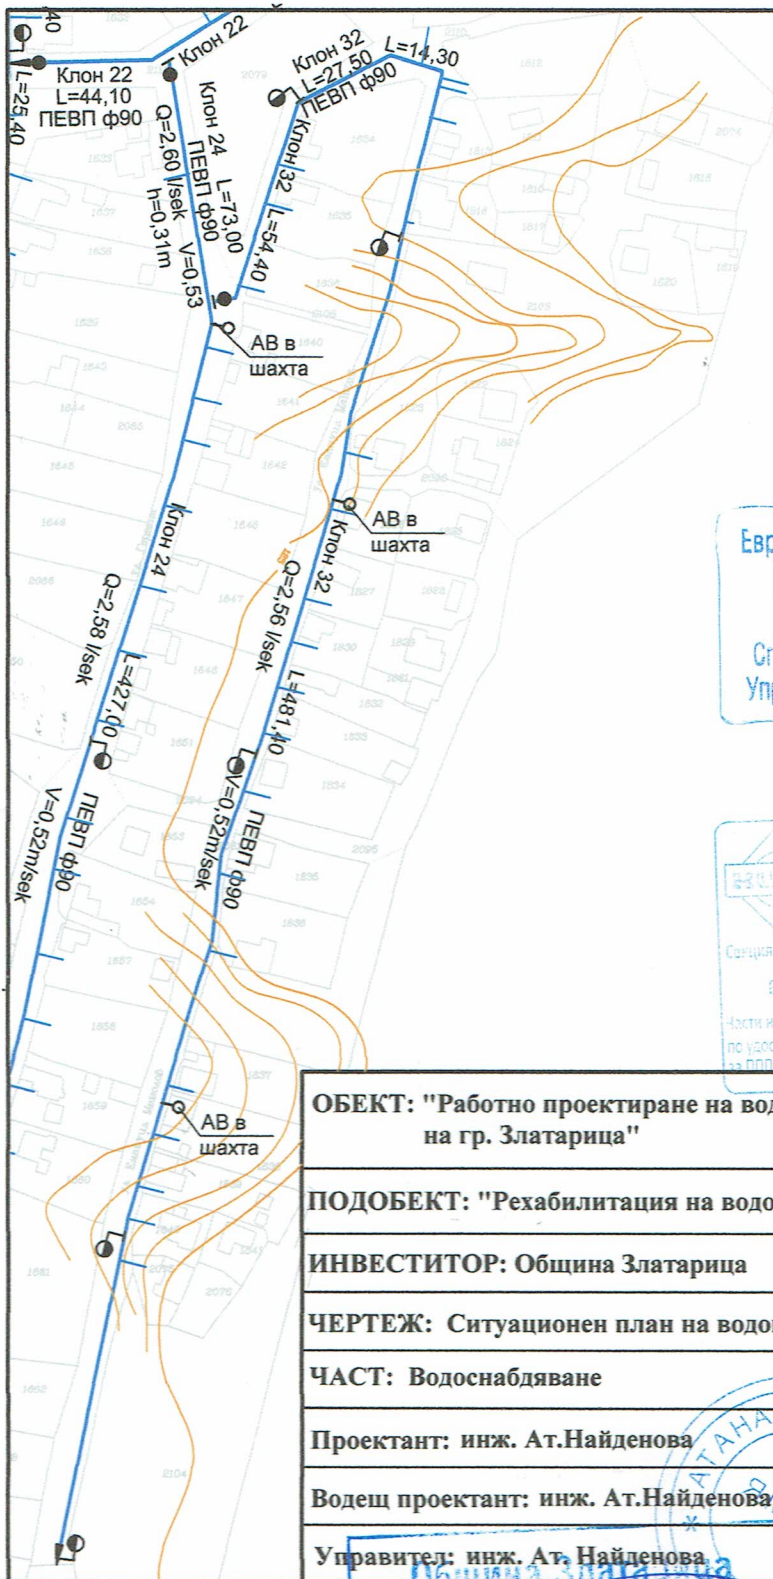

ЕвроИнвестКонсулт ООД, гр.Горна Оряховица

Удостоверение № РЖ-0536/28.10.2015г.

Оценка съответствието на инв. проект

Специалист:/инж.А.Христова

Управител:

	КАМАТА НА ИНЖЕНЕРИТЕ В ИНВЕСТИЦИОННОТО ПРОЕКТИРАНЕ	
	ПЪЛНА ПРОЕКТАНТСКА ПРАВОСПОСОБНОСТ	
Сектор:	Регистрационен № 03546	
Вс	инж. АТАНАСКА	
Част от проекта:	НЕДЕСА НАЙДЕНОВА	
по удостоверение	Подпис:	
из ПОП	Валидно удостоверение за периода на текущата година	

ОБЕКТ: "Работно проектиране на водопроводна и канализационна мрежа на гр. Златарица"

ПОДОБЕКТ: "Рехабилитация на водопроводна мрежа на гр. Златарица"

ИНВЕСТИТОР: Община Златарица

ЧЕРТЕЖ: Ситуационен план на водопроводната мрежа

ЧАСТ: Водоснабдяване

Подпис:

ФАЗА: Работен проект

Проектант: инж. Ат.Найденова

март 2017г.

Водещ проектант: инж. Ат.Найденова

Машаб: 1:2000

Управител: инж. Ат. Найденова

Чертеж: 2.2.3

СЪГЛАСУВАНИ

гл.Архитект
гр.Златарица