


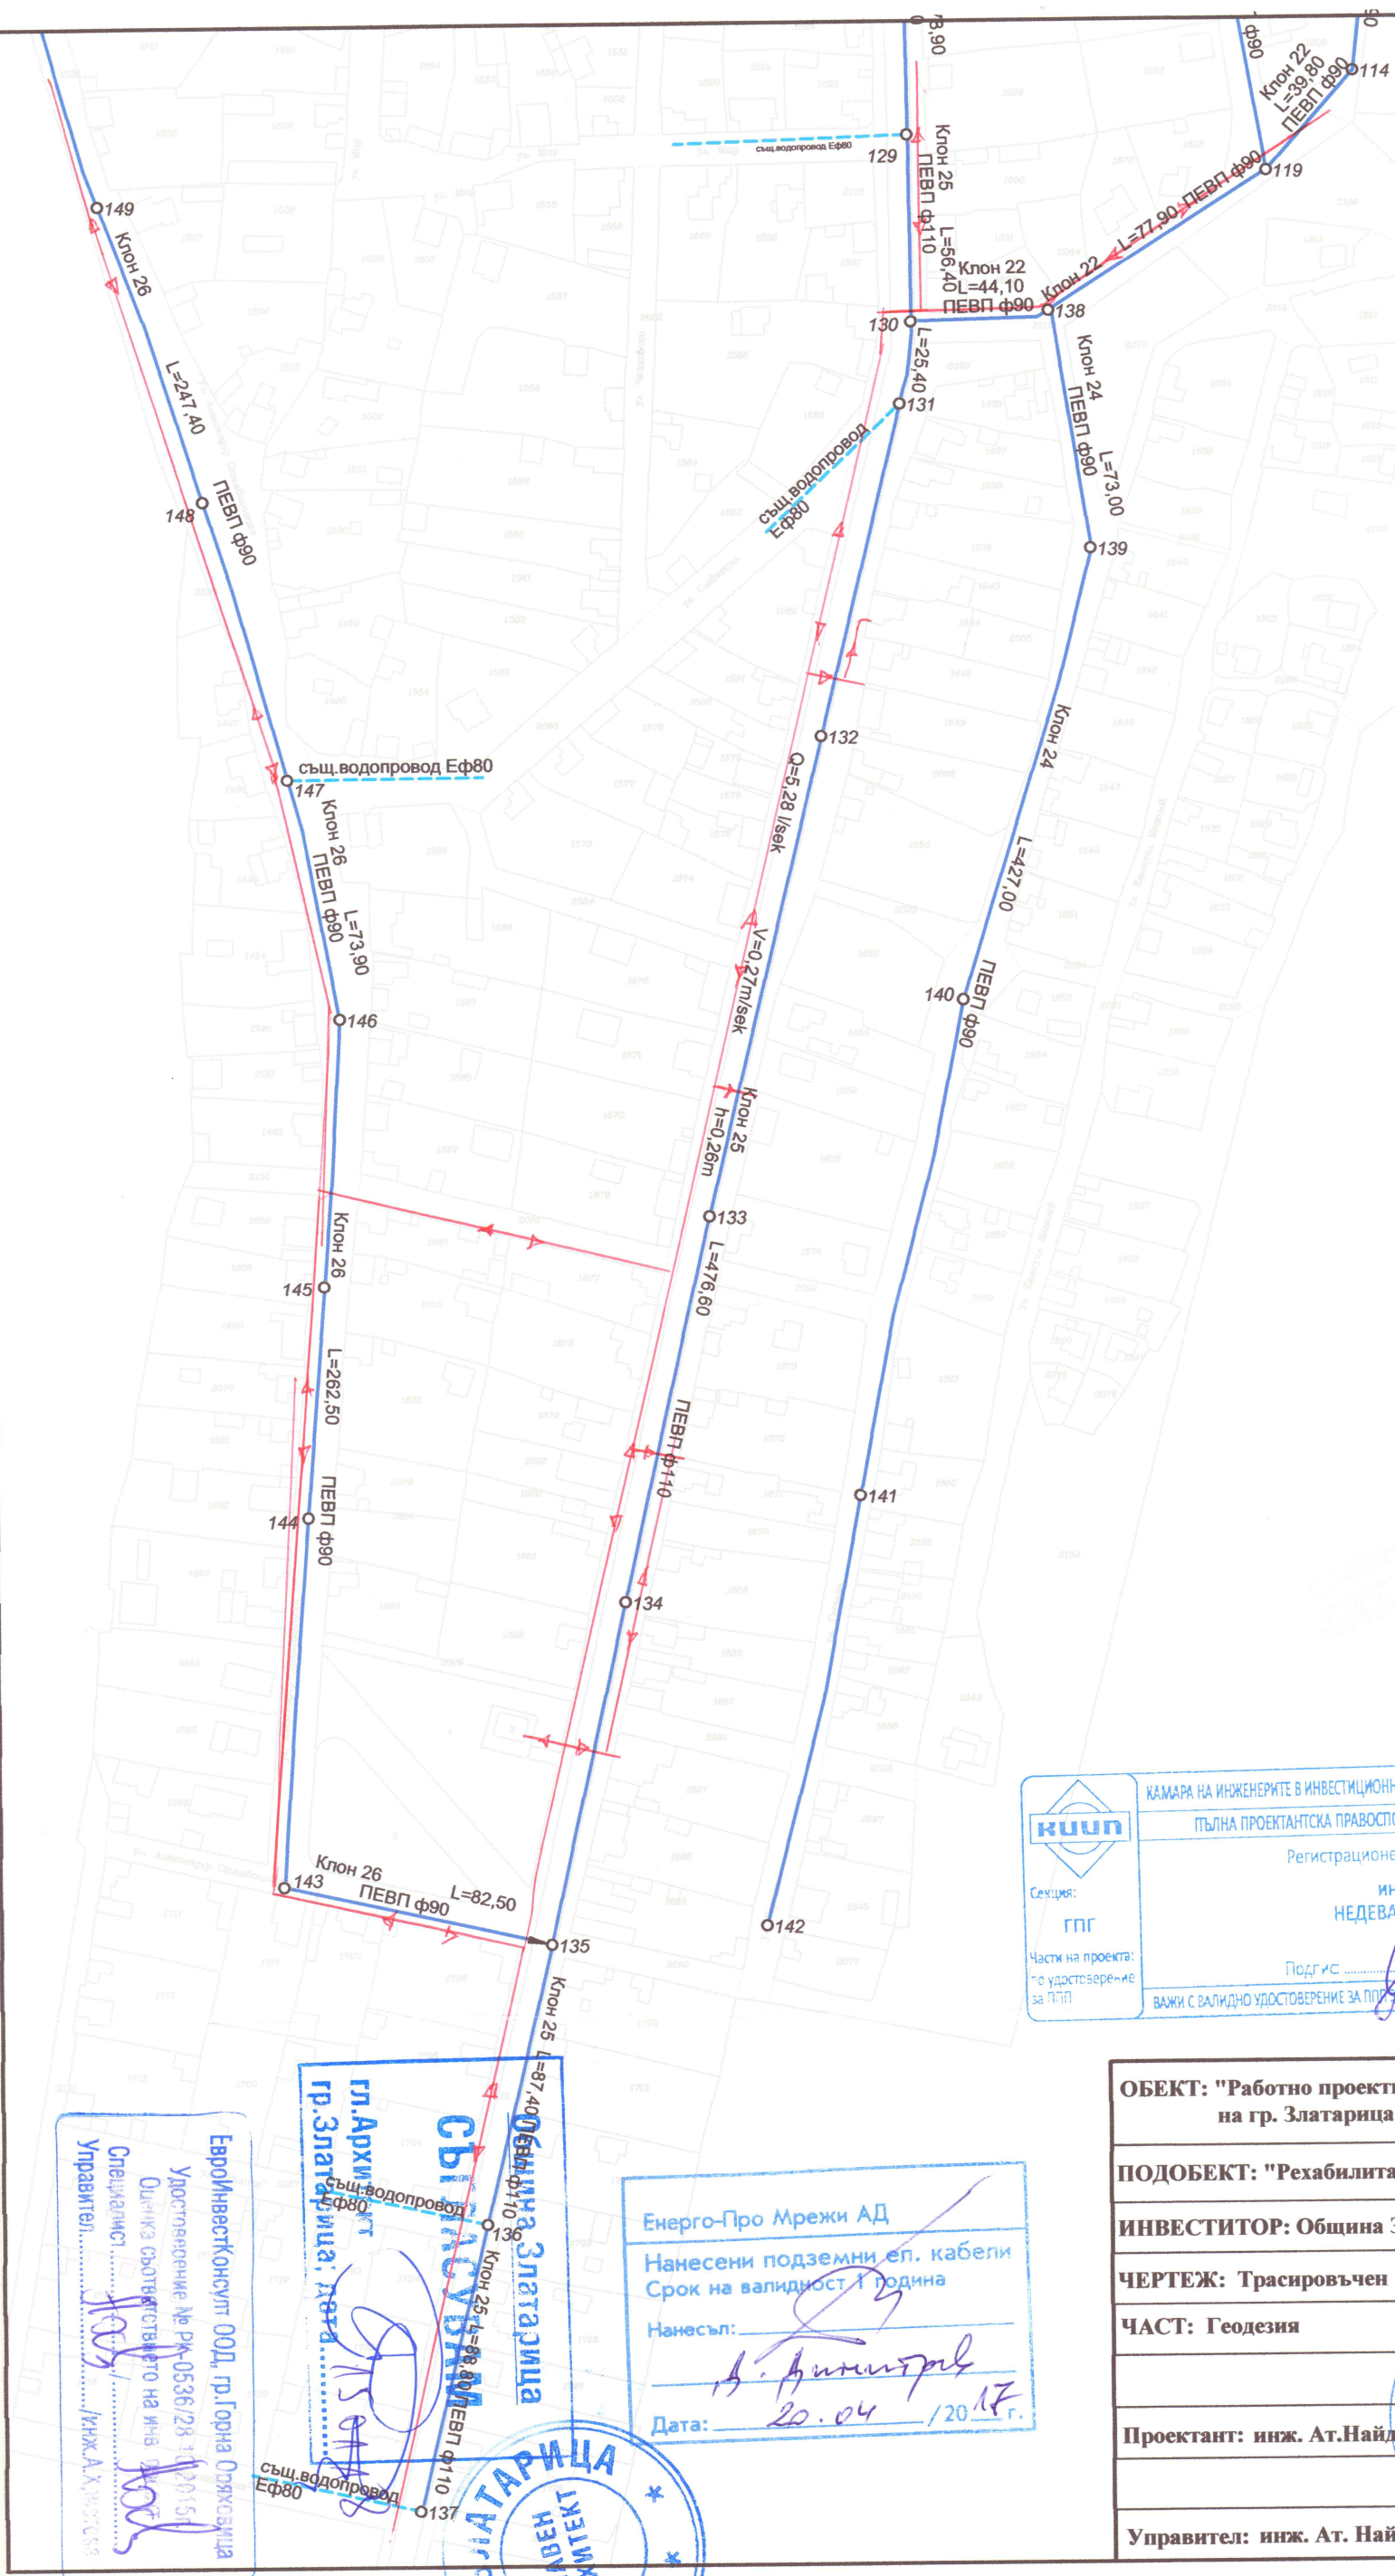

ЛЕГЕНДА

- водопровод за реконструкция
- 140 точка за трасиране

Схема с разположението на чертежите



	КАМАРА НА ИНЖЕНЕРИТЕ В ИНВЕСТИЦИОННОТО ПРОЕКТИРАНЕ
	ПЪЛНА ПРОЕКТАНТСКА ПРАВОСПОСОБНОСТ
	Регистрационен № 03546
	инж. АТ. НАЙДЕНОВА
Секция:	ГПГ
Част на проекта:	по удостоверение за ПП
	ПОДПИС
	ВАЖИ С ВАЛИДНО УДОСТОВЕРЕНИЕ ЗА ПП ЗА ТЕКУЩАТА ГОДИНА

ЕвроинвестКонсулт ООД, гр. Горна Оряховица
Удостоверение № Р-0536/28 от 2015 г.
Осигурява съответствието на инв. проект
Специалист: [Signature]
Управител: [Signature]

г. Архитект
гр. Златарица: [Signature]
сщ. водопровод Еф80
сщ. водопровод Еф80

Енерго-Про Мрежи АД
Нанесени подземни ел. кабели
Срок на валидност 1 година
Нанесъл: [Signature]
Дата: 20.04 / 2017 г.



ОБЕКТ: "Работно проектиране на водопроводна и канализационна мрежа на гр. Златарица"		
ПОДОБЕКТ: "Рехабилитация на водопроводна мрежа на гр. Златарица"		
ИНВЕСТИТОР: Община Златарица		
ЧЕРТЕЖ: Трасировъчен план на водопроводната мрежа		
ЧАСТ: Геодезия		
Подпис:	ФАЗА: Работен проект	
Проектант: инж. Ат.Найденова	март 2017г.	
	Масщаб: 1:2000	
Управител: инж. Ат. Найденова	Чертеж: 3	