


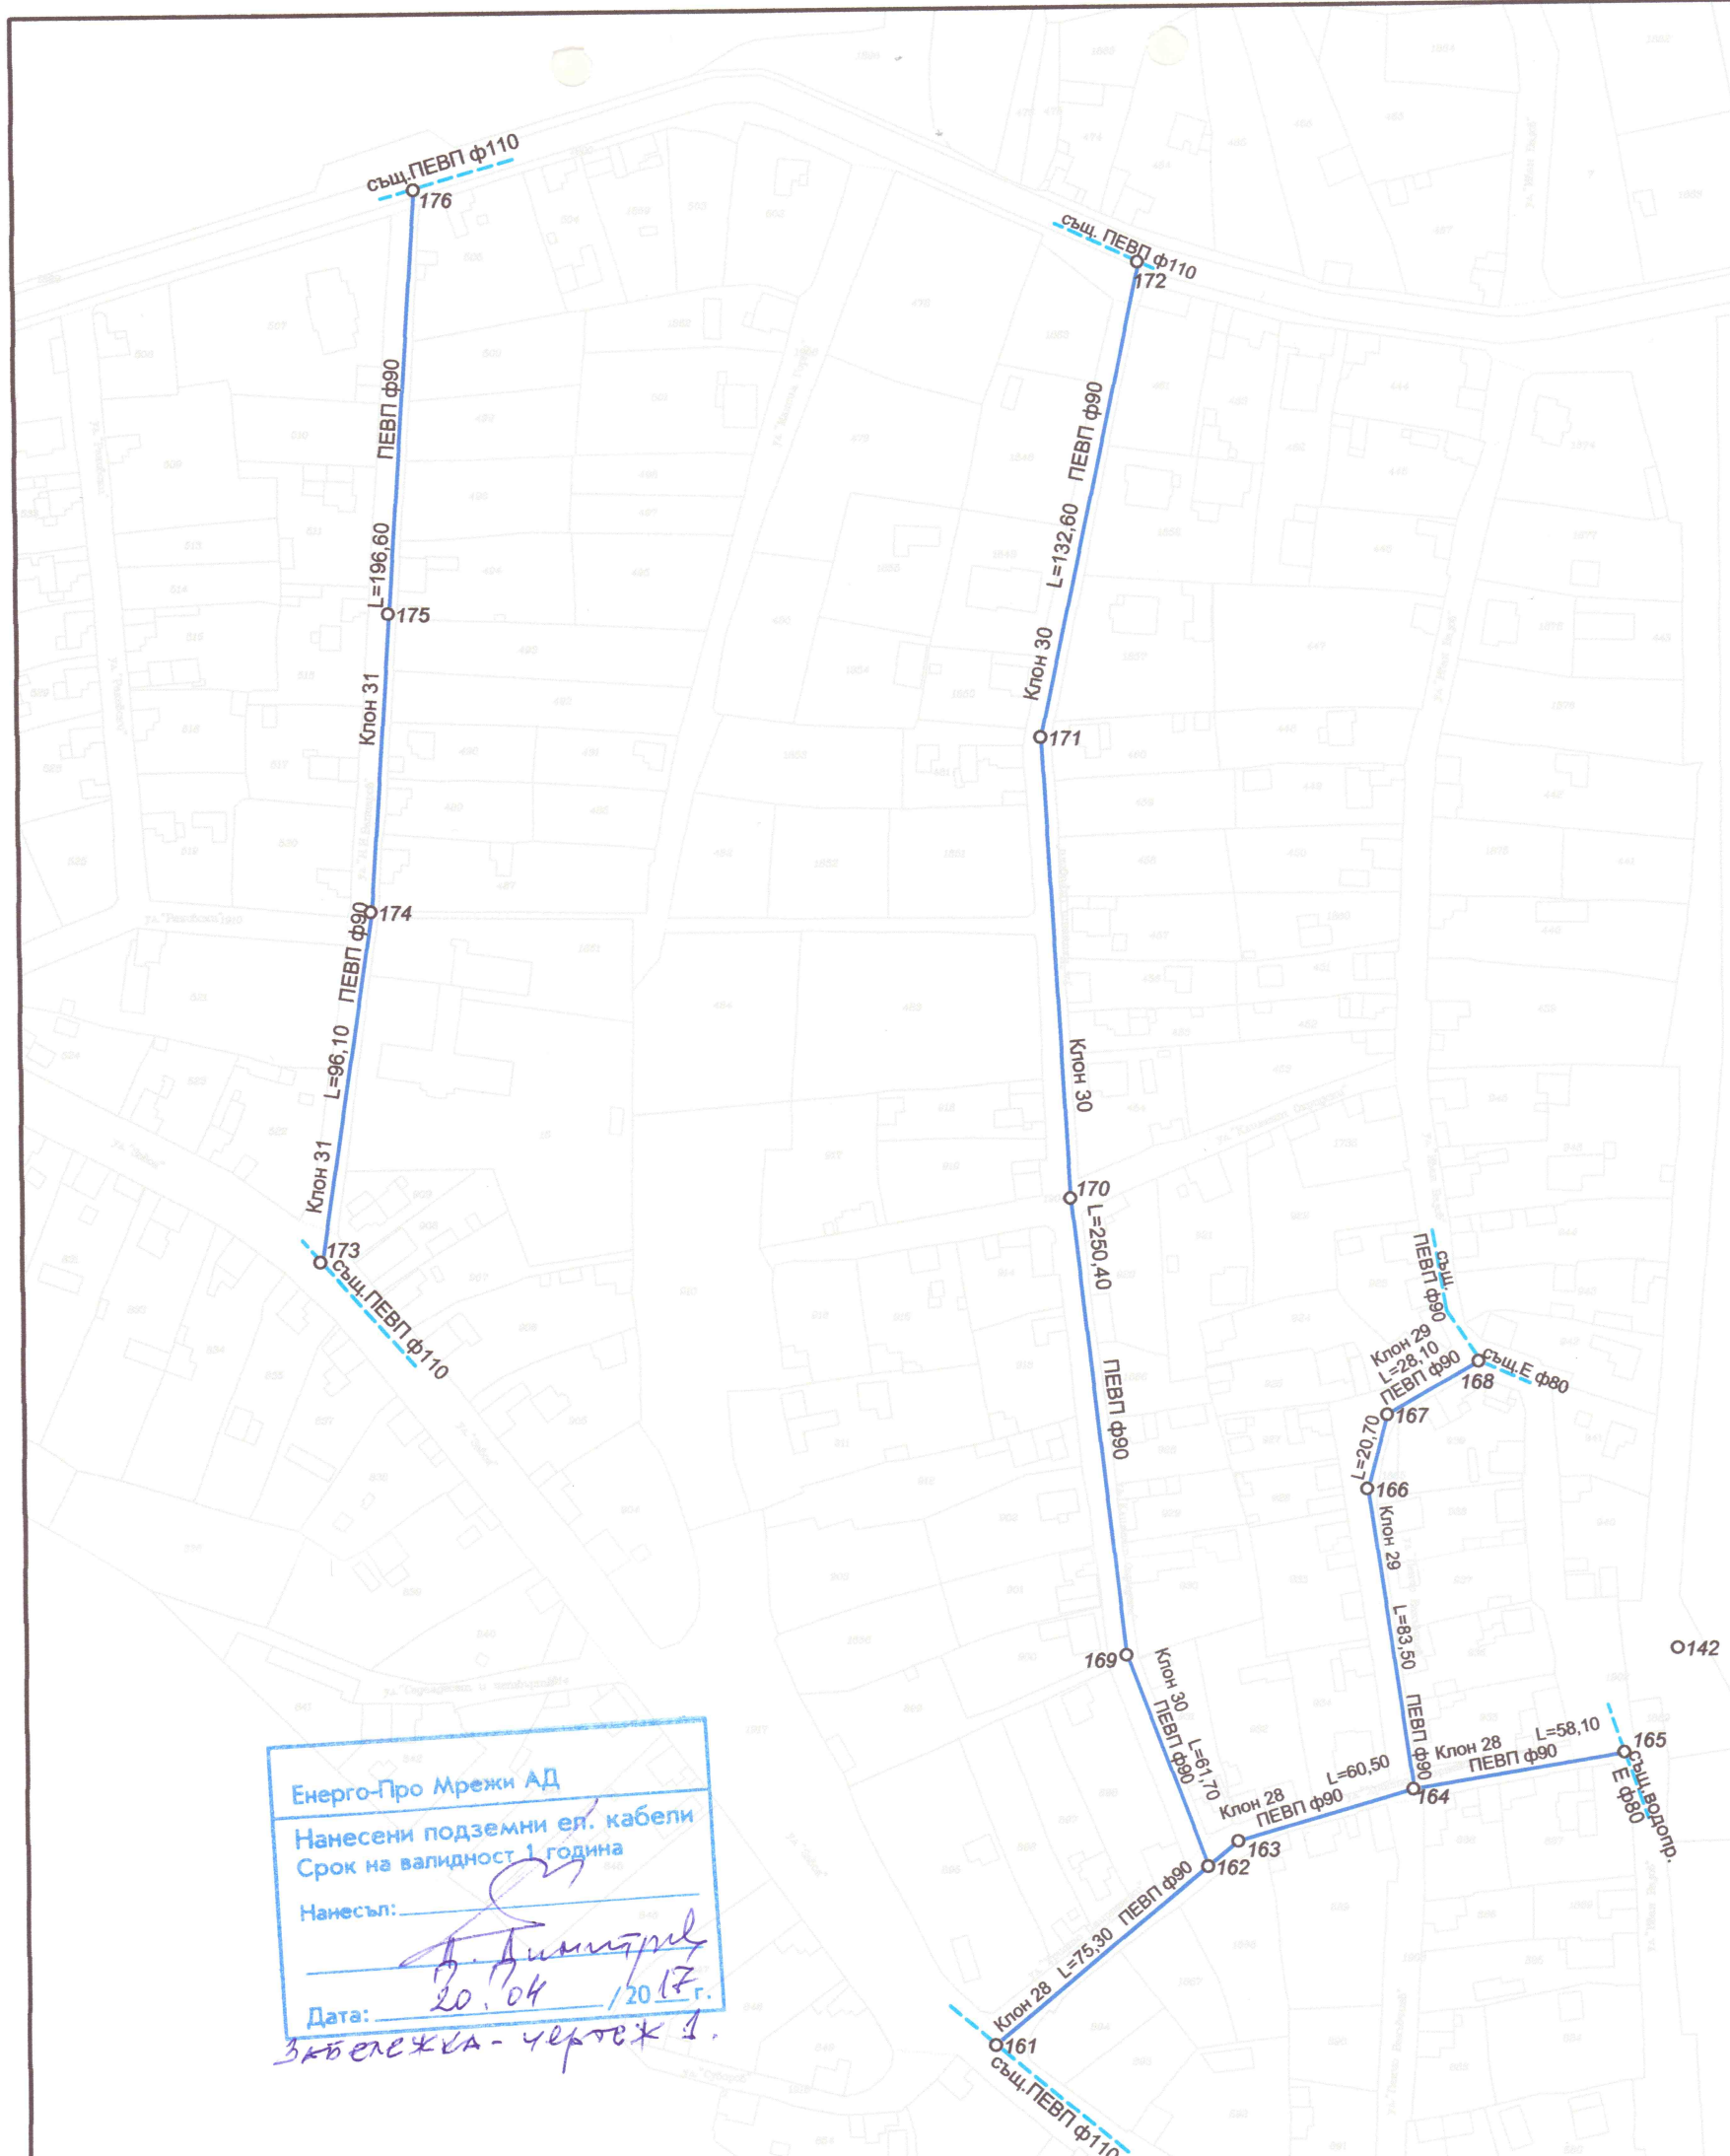

Енерго-Про Мрежи АД  
Нанесени подземни ел. кабели  
Срок на валидност 1 година  
Нанесъл: *[Signature]*  
Дата: 20.04 / 2017г.  
*Забелешка - чертеж 1.*

Схема с разположението на чертежите



КАМАРА НА ИНЖЕНЕРИТЕ В ИНВЕСТИЦИОННОТО ПРОЕКТИРАНЕ  
ПЪЛНА ПРОЕКТАНТСКА ПРАВОСПОСОБНОСТ  
Регистрационен № 03546  
инж. АТАНАСКА НЕДЕВА НАЙДЕНОВА  
Подпис: *[Signature]*  
ВАЖИ С ВАЛИДНО УДОСТОВЕРЕНИЕ ЗА ПОЛЪВЪТ ТЕКУЩАТА ГОДИНА



Община Златарица  
СЪГЛАСУВАМ  
гл. Архитект  
гр. Златарица, дата: 15.04.17  
ЕвроинвестКонсулт ООД, гр. Горна Оряховица  
Удостоверение № РК-0536/28.10.2015г.  
Оценка съответствието на инв. проект  
Специалист: *[Signature]*  
Управител: *[Signature]* инж. А. Христова

|                                                                                      |  |                      |
|--------------------------------------------------------------------------------------|--|----------------------|
| ОБЕКТ: "Работно проектиране на водопроводна и канализационна мрежа на гр. Златарица" |  |                      |
| ПОДОБЕКТ: Рехабилитация на водопроводна мрежа на гр. Златарица                       |  |                      |
| ИНВЕСТИТОР: Община Златарица                                                         |  |                      |
| ЧЕРТЕЖ: Трасировъчен план на водопроводната мрежа                                    |  |                      |
| ЧАСТ: Геодезия                                                                       |  | ФАЗА: Работен проект |
| Проектант: инж. Ат.Найденова                                                         |  | март 2017г.          |
|                                                                                      |  | Мащаб: 1:2000        |
| Управител: инж. Ат. Найденова                                                        |  | Чертеж: 4            |