


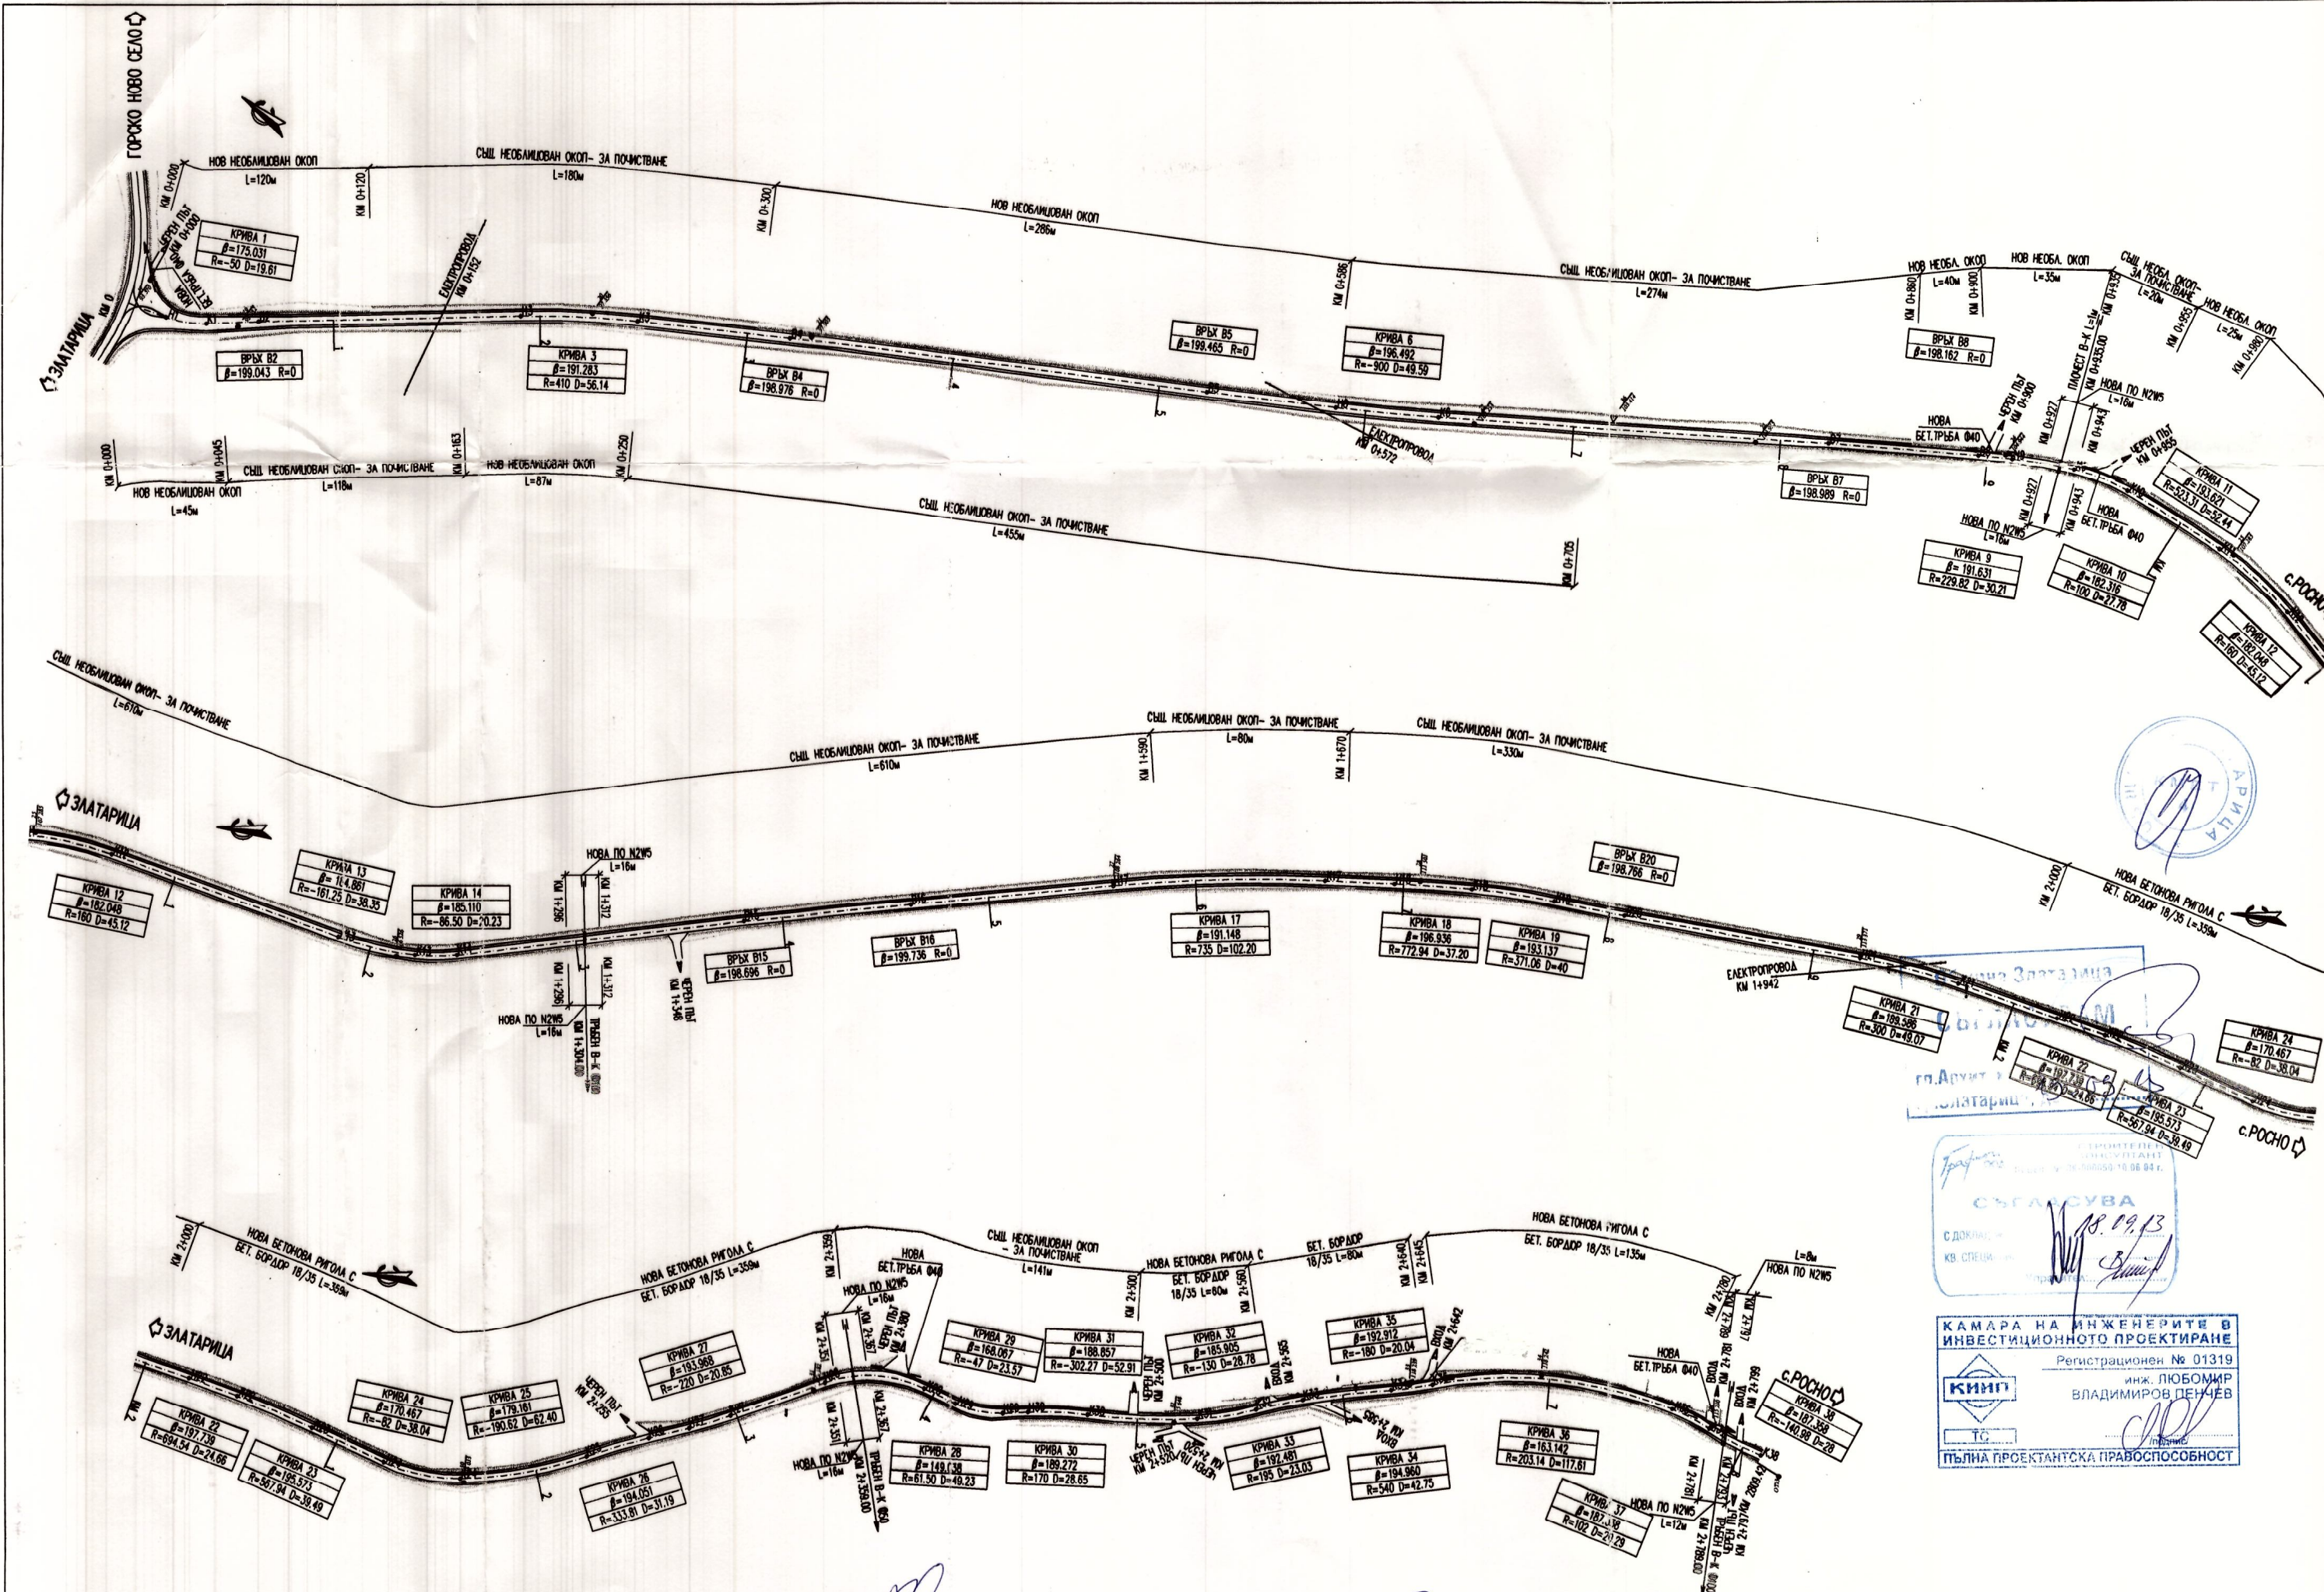

КАМАРА НА ИНЖЕНЕРИТЕ В
ИНВЕСТИЦИОННОТО ПРОЕКТИРАНЕ

Регистрационен № 01319

инж. ЛЮБОМИР
ВЛАДИМИРОВ ПЕНЧЕВ

ПЪЛНА ПРОЕКТАНТСКА ПРАВОСПОСОБНОСТ

18.09.13

ПРОЕКТАНТ: ИНЖ. АПЕНЧЕВ /	ВЪЗЛОЖИТЕЛ: ОБЩИНА "ЗЛАТАРИЦА"	ТЕХНИЧЕСКИ ПРОЕКТ	МАШАБ: 1:2000	ОБЕКТ: Реконструкция на Общински път VTR 1161 / III-4004, Горско Ново Село - Златарица / - с. Росно - с. Горно Харжишко от км 0+000 до км 2+809.42 от км 3+600 до км 8+894.41	2013
УПРАВИТЕЛ: АРХ. З. ЗАВРАЖОВ /	ИЗПЪЛНИТЕЛ: "КВАДРА 04" ЕООД ГР. ПЛЕВЕН, УЛ. "ТУЛЧА" № 7	СЪДЪРЖАНИЕ:	СИТУАЦИЯ ОТ КМ 0+000 ДО КМ 2+809.42	ЦЕРТЕЖ №	1