


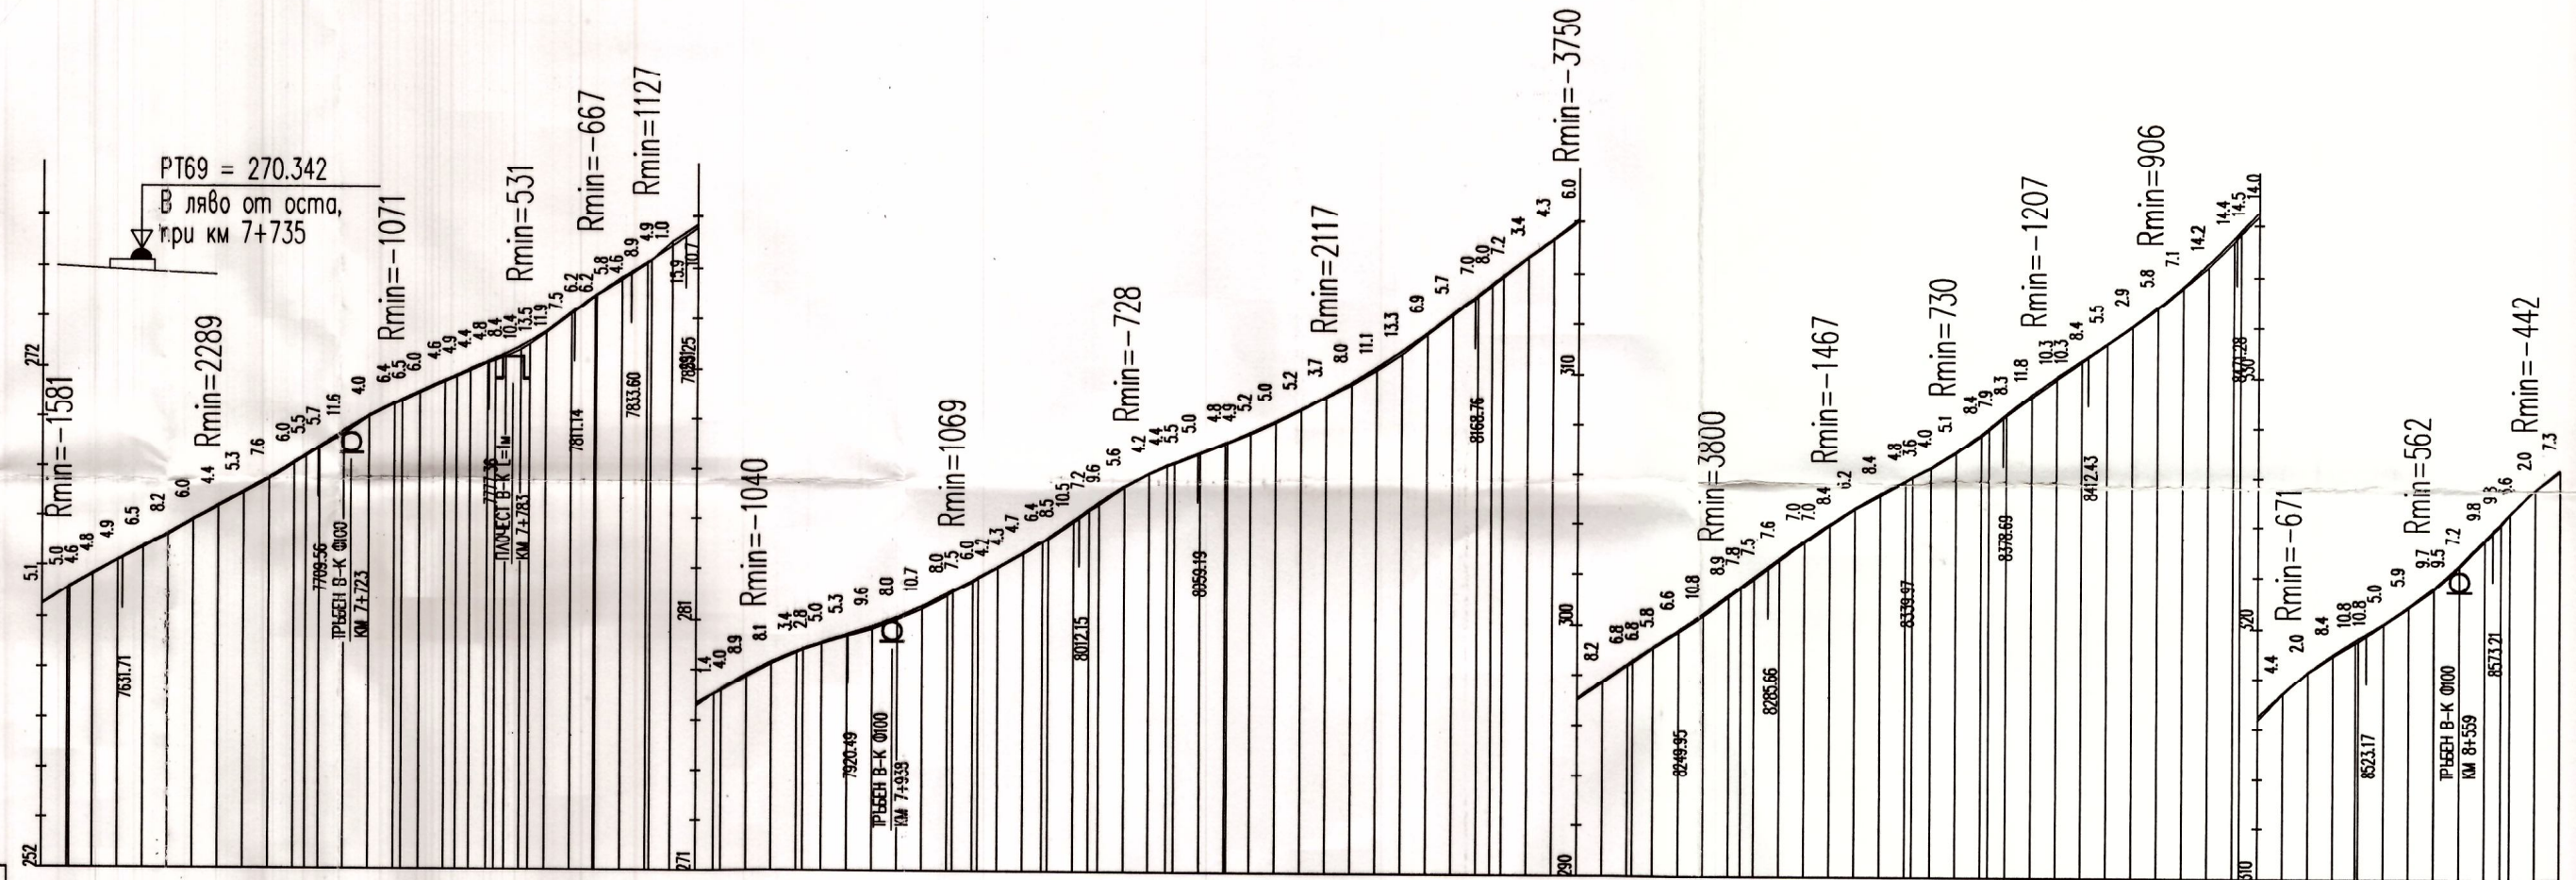

7.618	5.278	6.512	4.509	7.691	6.007	6.967	3.223	7.227	3.996	7.724	6.764	7.233	5.336	7.987	6.589	9.945	6.077	10.733
57.53	77.85	67.80	33.78	22.46	21.65	65.24	91.66	47.04	109.57	81.19	35.71	54.31	38.72	33.74	58.85	51.89	50.04	34.59
262.527	263.177	263.689	264.222	264.752	265.295	265.850	266.412	266.979	267.560	268.171	268.717	269.295	269.897	270.525	271.188	271.887	272.621	273.390
262.476	263.080	263.641	264.173	264.687	265.213	265.790	266.368	266.976	267.494	268.111	268.744	269.392	269.995	270.607	271.233	271.887	272.574	273.293
10.00	10.00	10.00	10.00	10.00	10.00	10.00	10.00	10.00	10.00	10.00	10.00	10.00	10.00	10.00	10.00	10.00	10.00	10.00
0.00	10.00	20.00	30.00	40.00	50.00	60.00	70.00	80.00	90.00	100.00	110.00	120.00	130.00	140.00	150.00	160.00	170.00	180.00
61	K112	62	63	64	65	66	67	68	69	70	H113	71	72	73	74	75	76	77
7600	61	K112	62	63	64	65	66	67	68	69	70	H113	71	72	73	74	75	76
6	7	8	9	10	11	12	13	14	15	16	17	18	19	20	21	22	23	24
$\beta 112=162.789$ R=-50 D=29.22 $\beta 113=176.140$ R=102 D=38.21 $\beta 114=161.523$ R=20 D=12.09 $\beta 115=152.302$ R=12.77 D=8.50 $\beta 116=164.771$ R=29.65 D=16.41 $\beta 117=190.445$ R=150 D=22.51 $\beta 118=116.538$ R=-27 D=35.40 $\beta 119=184.799$ R=250 D=59.69 $\beta 120=185.059$ R=-108.21 D=25.40 $\beta 121=180.266$ R=-59.13 D=18.33 $\beta 122=100.083$ R=-19.80 D=31.08 $\beta 123=191.355$ R=-175.61 D=23.85 $\beta 124=147.244$ R=68 D=56.35 $\beta 125=191.885$ R=3.55 D=42.93 $\beta 126=197.863$ R=0 $\beta 127=177.396$ R=-85 D=30.18 $\beta 128=198.332$ R=0 $\beta 129=176.033$ R=-121.59 D=45.77 $\beta 130=181.225$ R=105 D=30.97 $\beta 131=181.570$ R=-50.16 D=30.28																		

ОКОПИ	ЛЯВ
	ДЕСЕН
НАКЛОНИ(%) И ДЪЛЖИНИ	
НИВЕЛЕТНИ КОТИ	
ТЕРЕННИ КОТИ	
РАЗСТОЯНИЯ МЕЖДУ П.Т.	
ХЕКТОМЕТРАЖ	
ОЗНАЧЕНИЯ НА П.Т.	
СИТУАЦИЯ	
КИЛОМЕТРАЖ	
ЕЛЕМЕНТИ НА ПОЛИГОНА И КРИВИТЕ	

СЪГЛАСУВА
18.09.13
КВ. СПЕЦИАЛИСТ

КАМАРА НА ИНЖЕНЕРИТЕ И ИНВЕСТИЦИОННОТО ПРОЕКТИРАНЕ
РЕГИСТРАЦИОНЕН № 01319
ИНЖ. ЛЮБОМИР ВЛАДИМИРОВ
ПЪЛНА ПРОЕКТАНТСКА ПРАВОСПОСОБНОСТ

Община Златарица
ЗЛАТАРИЦА
18.09.13