


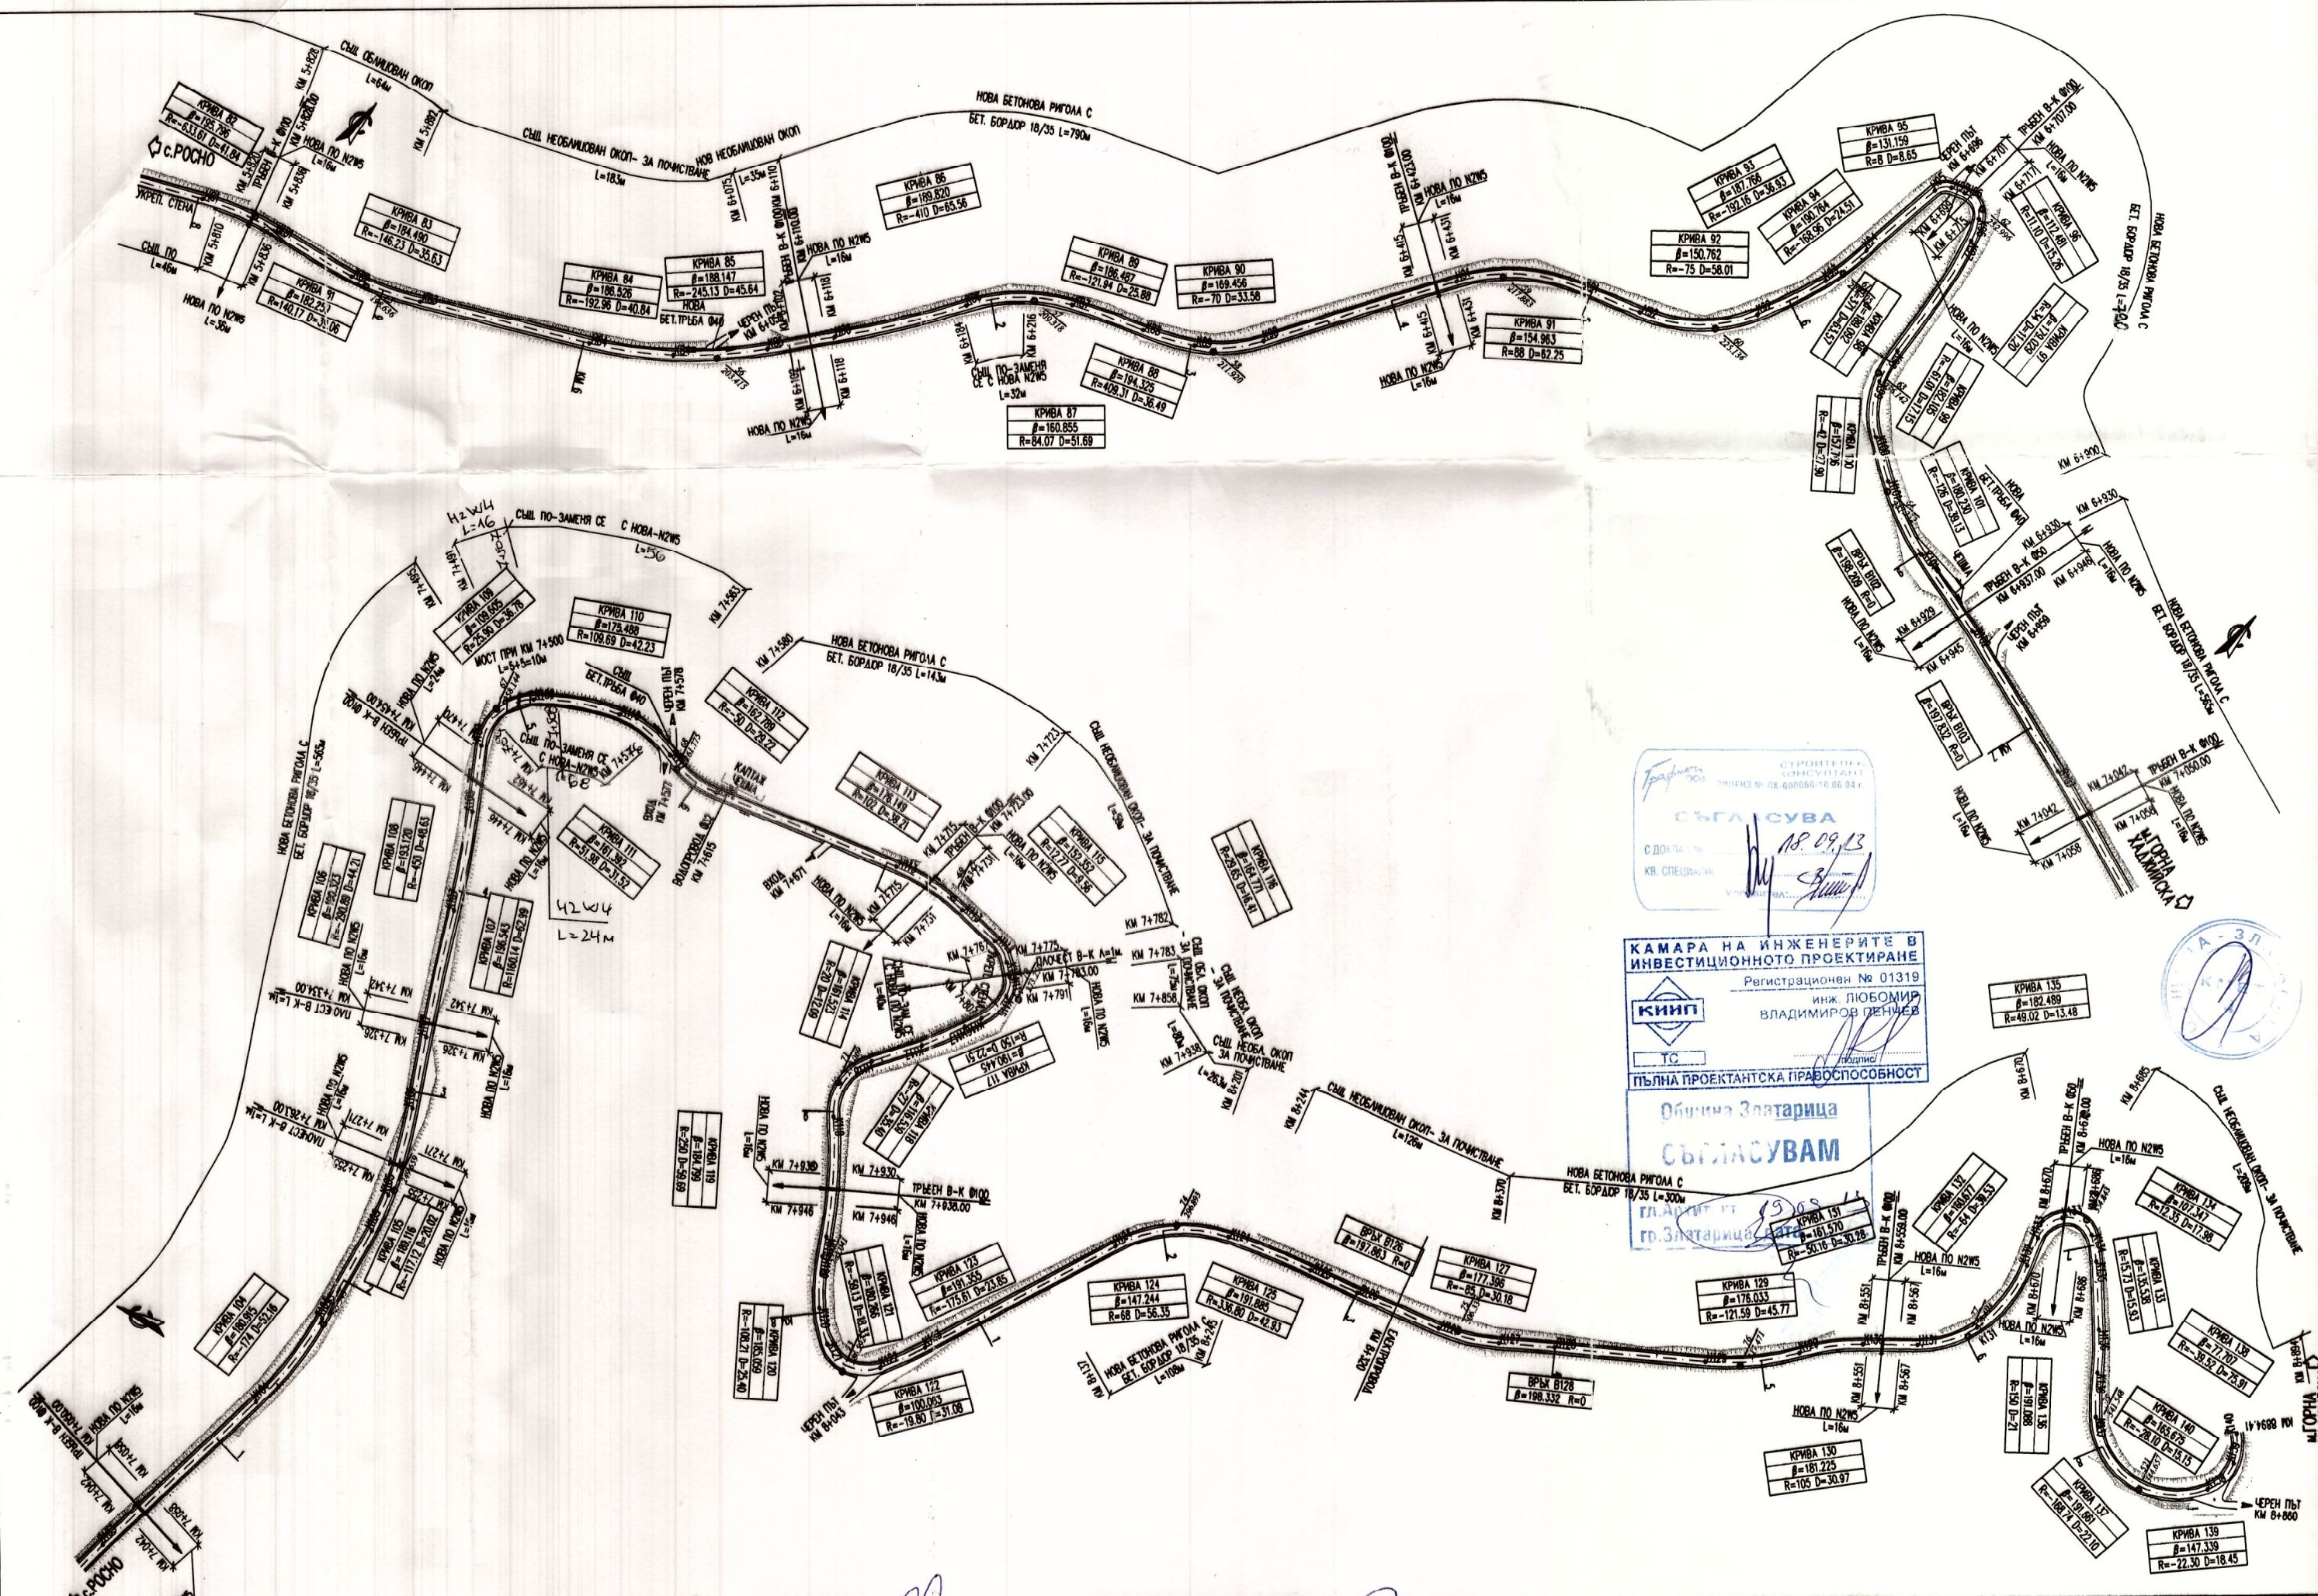

СТРОИТЕЛЕН  
ПРОЕКТИРАНЕ  
18.09.13

КАМАРА НА ИНЖЕНЕРИТЕ В  
ИНВЕСТИЦИОННОТО ПРОЕКТИРАНЕ  
Регистрационен № 01319  
ИНЖ. ЛЮБОМИР  
ВЛАДИМИРОВ ПЕНЧЕВ

Община Златарица  
СЪГЛАСУВАМ  
19.08.13

|                                    |                                                             |                      |                 |   |               |
|------------------------------------|-------------------------------------------------------------|----------------------|-----------------|---|---------------|
| ПРОЕКТАНТ:<br>/ ИНЖ. ПЕНЧЕВ /      | ВЪЗЛОЖИТЕЛ: ОБЩИНА "ЗЛАТАРИЦА"                              | ТЕХНИЧЕСКИ<br>ПРОЕКТ | МАШБ:<br>1:2000 | ОБЕКТ: Реконструкция на Общински път VTR 1161 / III-4004, Горско Ново Село - Златарица / -<br>с. Росно - с. Горна Харджиска<br>от км 0+000 до км 2+809.42<br>от км 3+600 до км 8+894.41 | 2013          |
| УПРАВИТЕЛ:<br>/ АРХ. З. ЗАВРАЖОВ / | ИЗПЪЛНИТЕЛ: "КВАДРА 04" ЕООД<br>ГР. ПЛЕВЕН, УЛ. "ТУЛЧА" № 7 |                      |                 | СЪДЪРЖАНИЕ: СИТУАЦИЯ ОТ КМ 5+810 ДО КМ 8+894.41   | ЦЕРТЕЖ №<br>3 |