


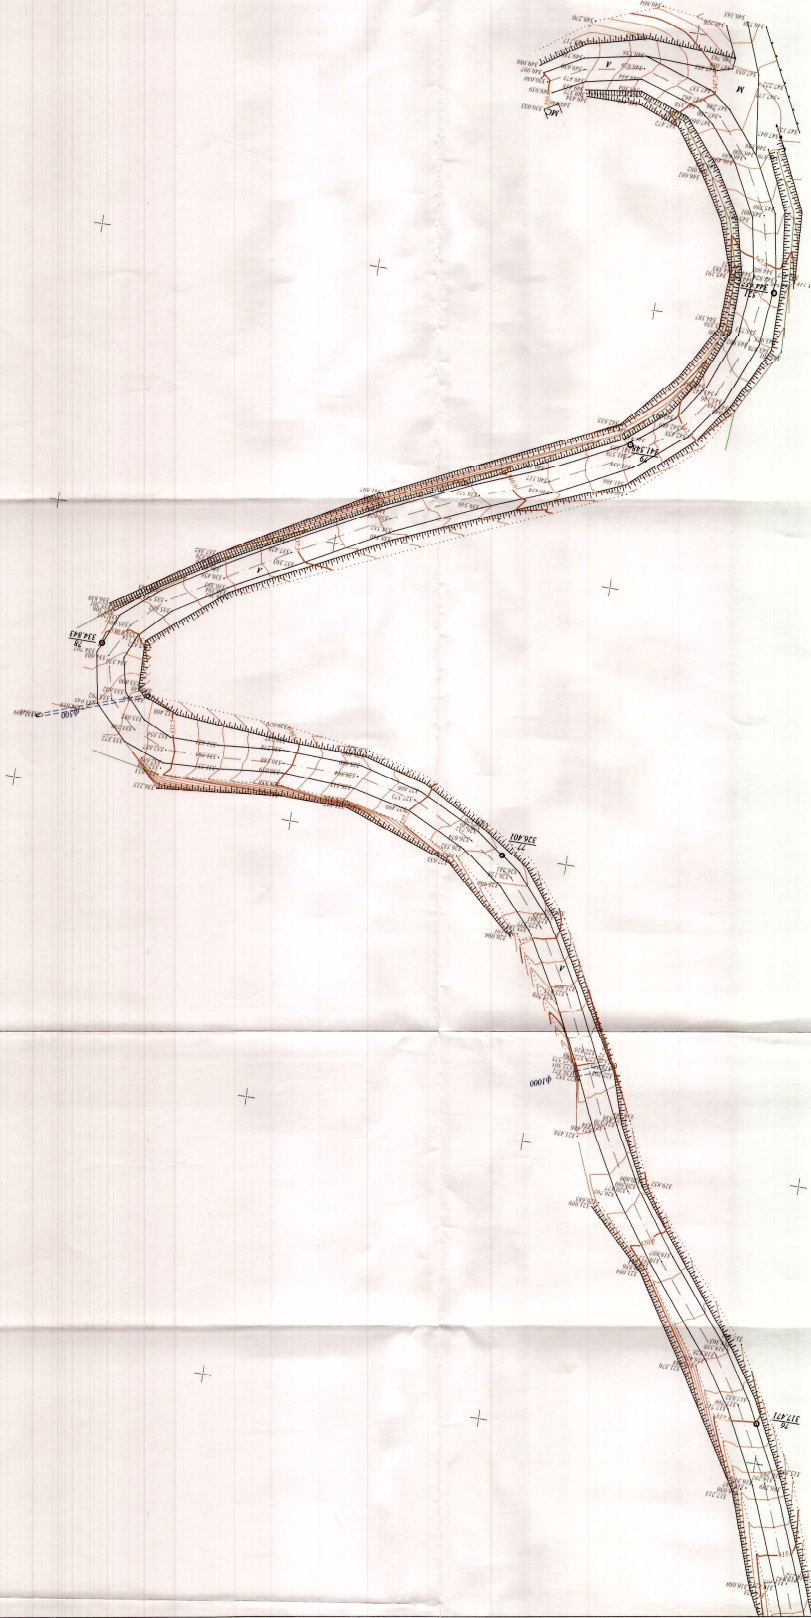

max. Горна Хаджистика



Община Златарица
СЪГЛАСУВАМ
гл.Архитект 
гр.Златарица; дата: 29.09.13

[illegible]