


		НОВ ЗНАК
		СТЩЕСТВУВАЩ ЗНАК

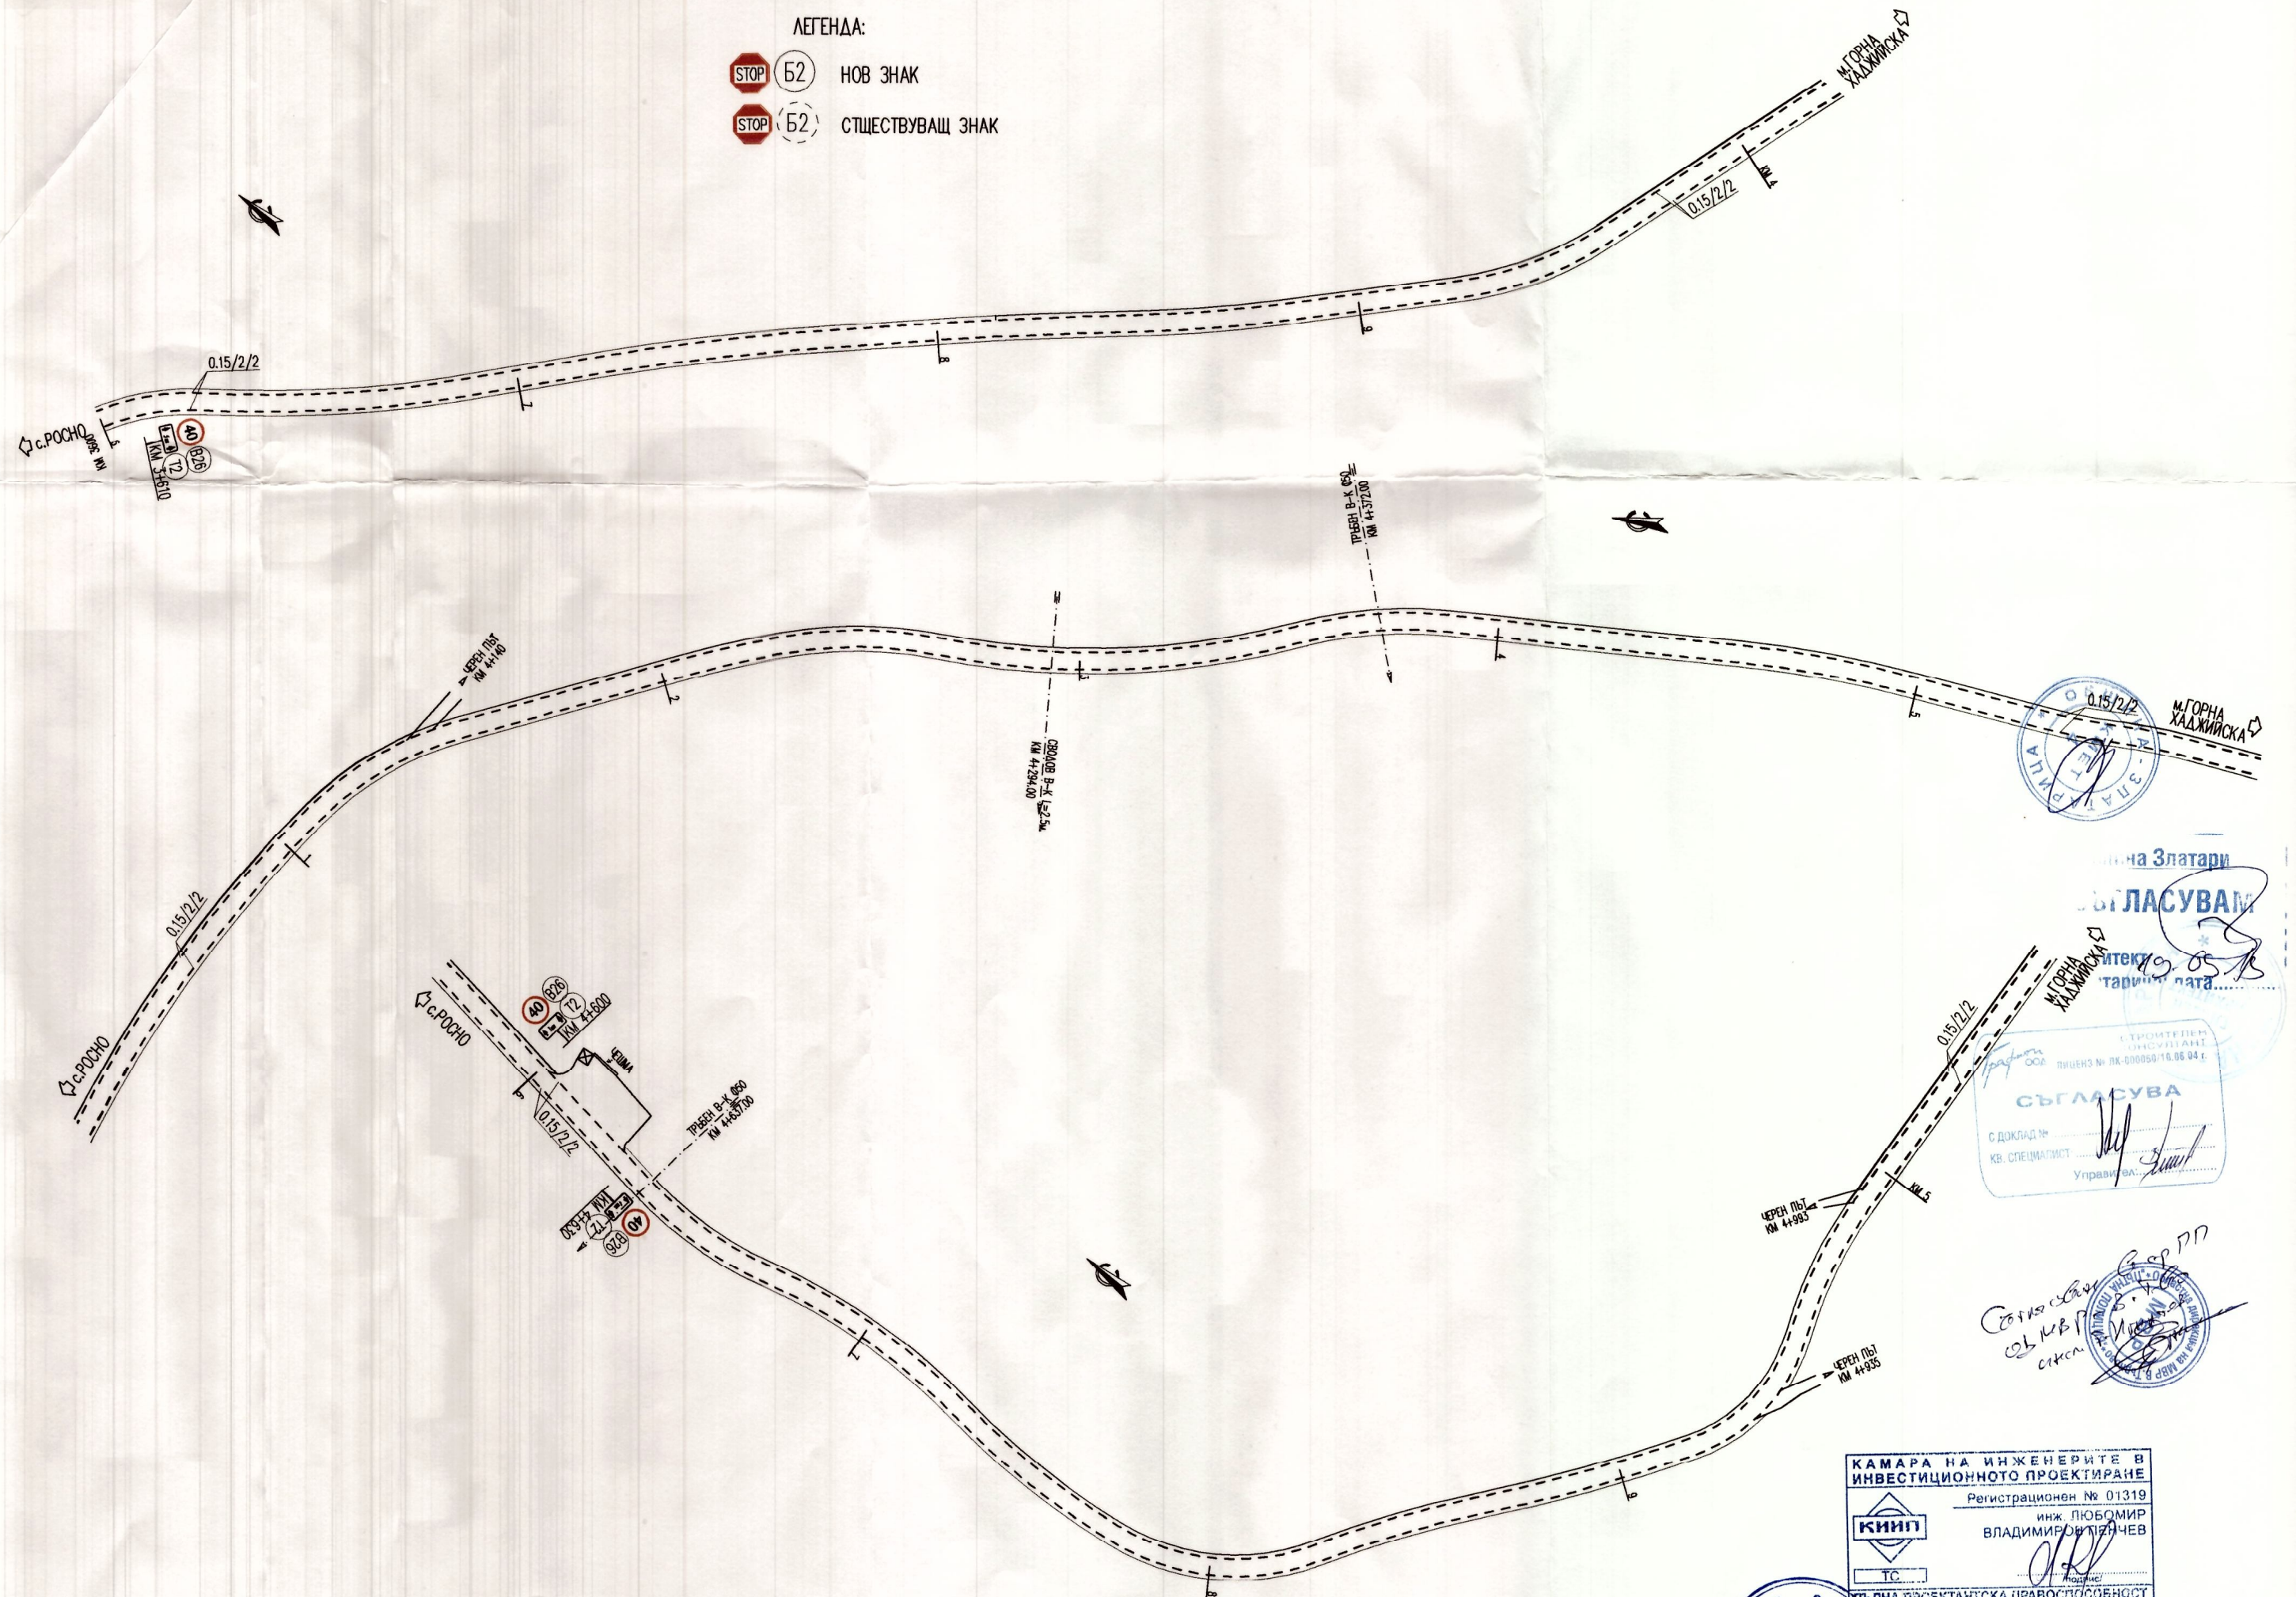

2013
ПРЕЖ No
3