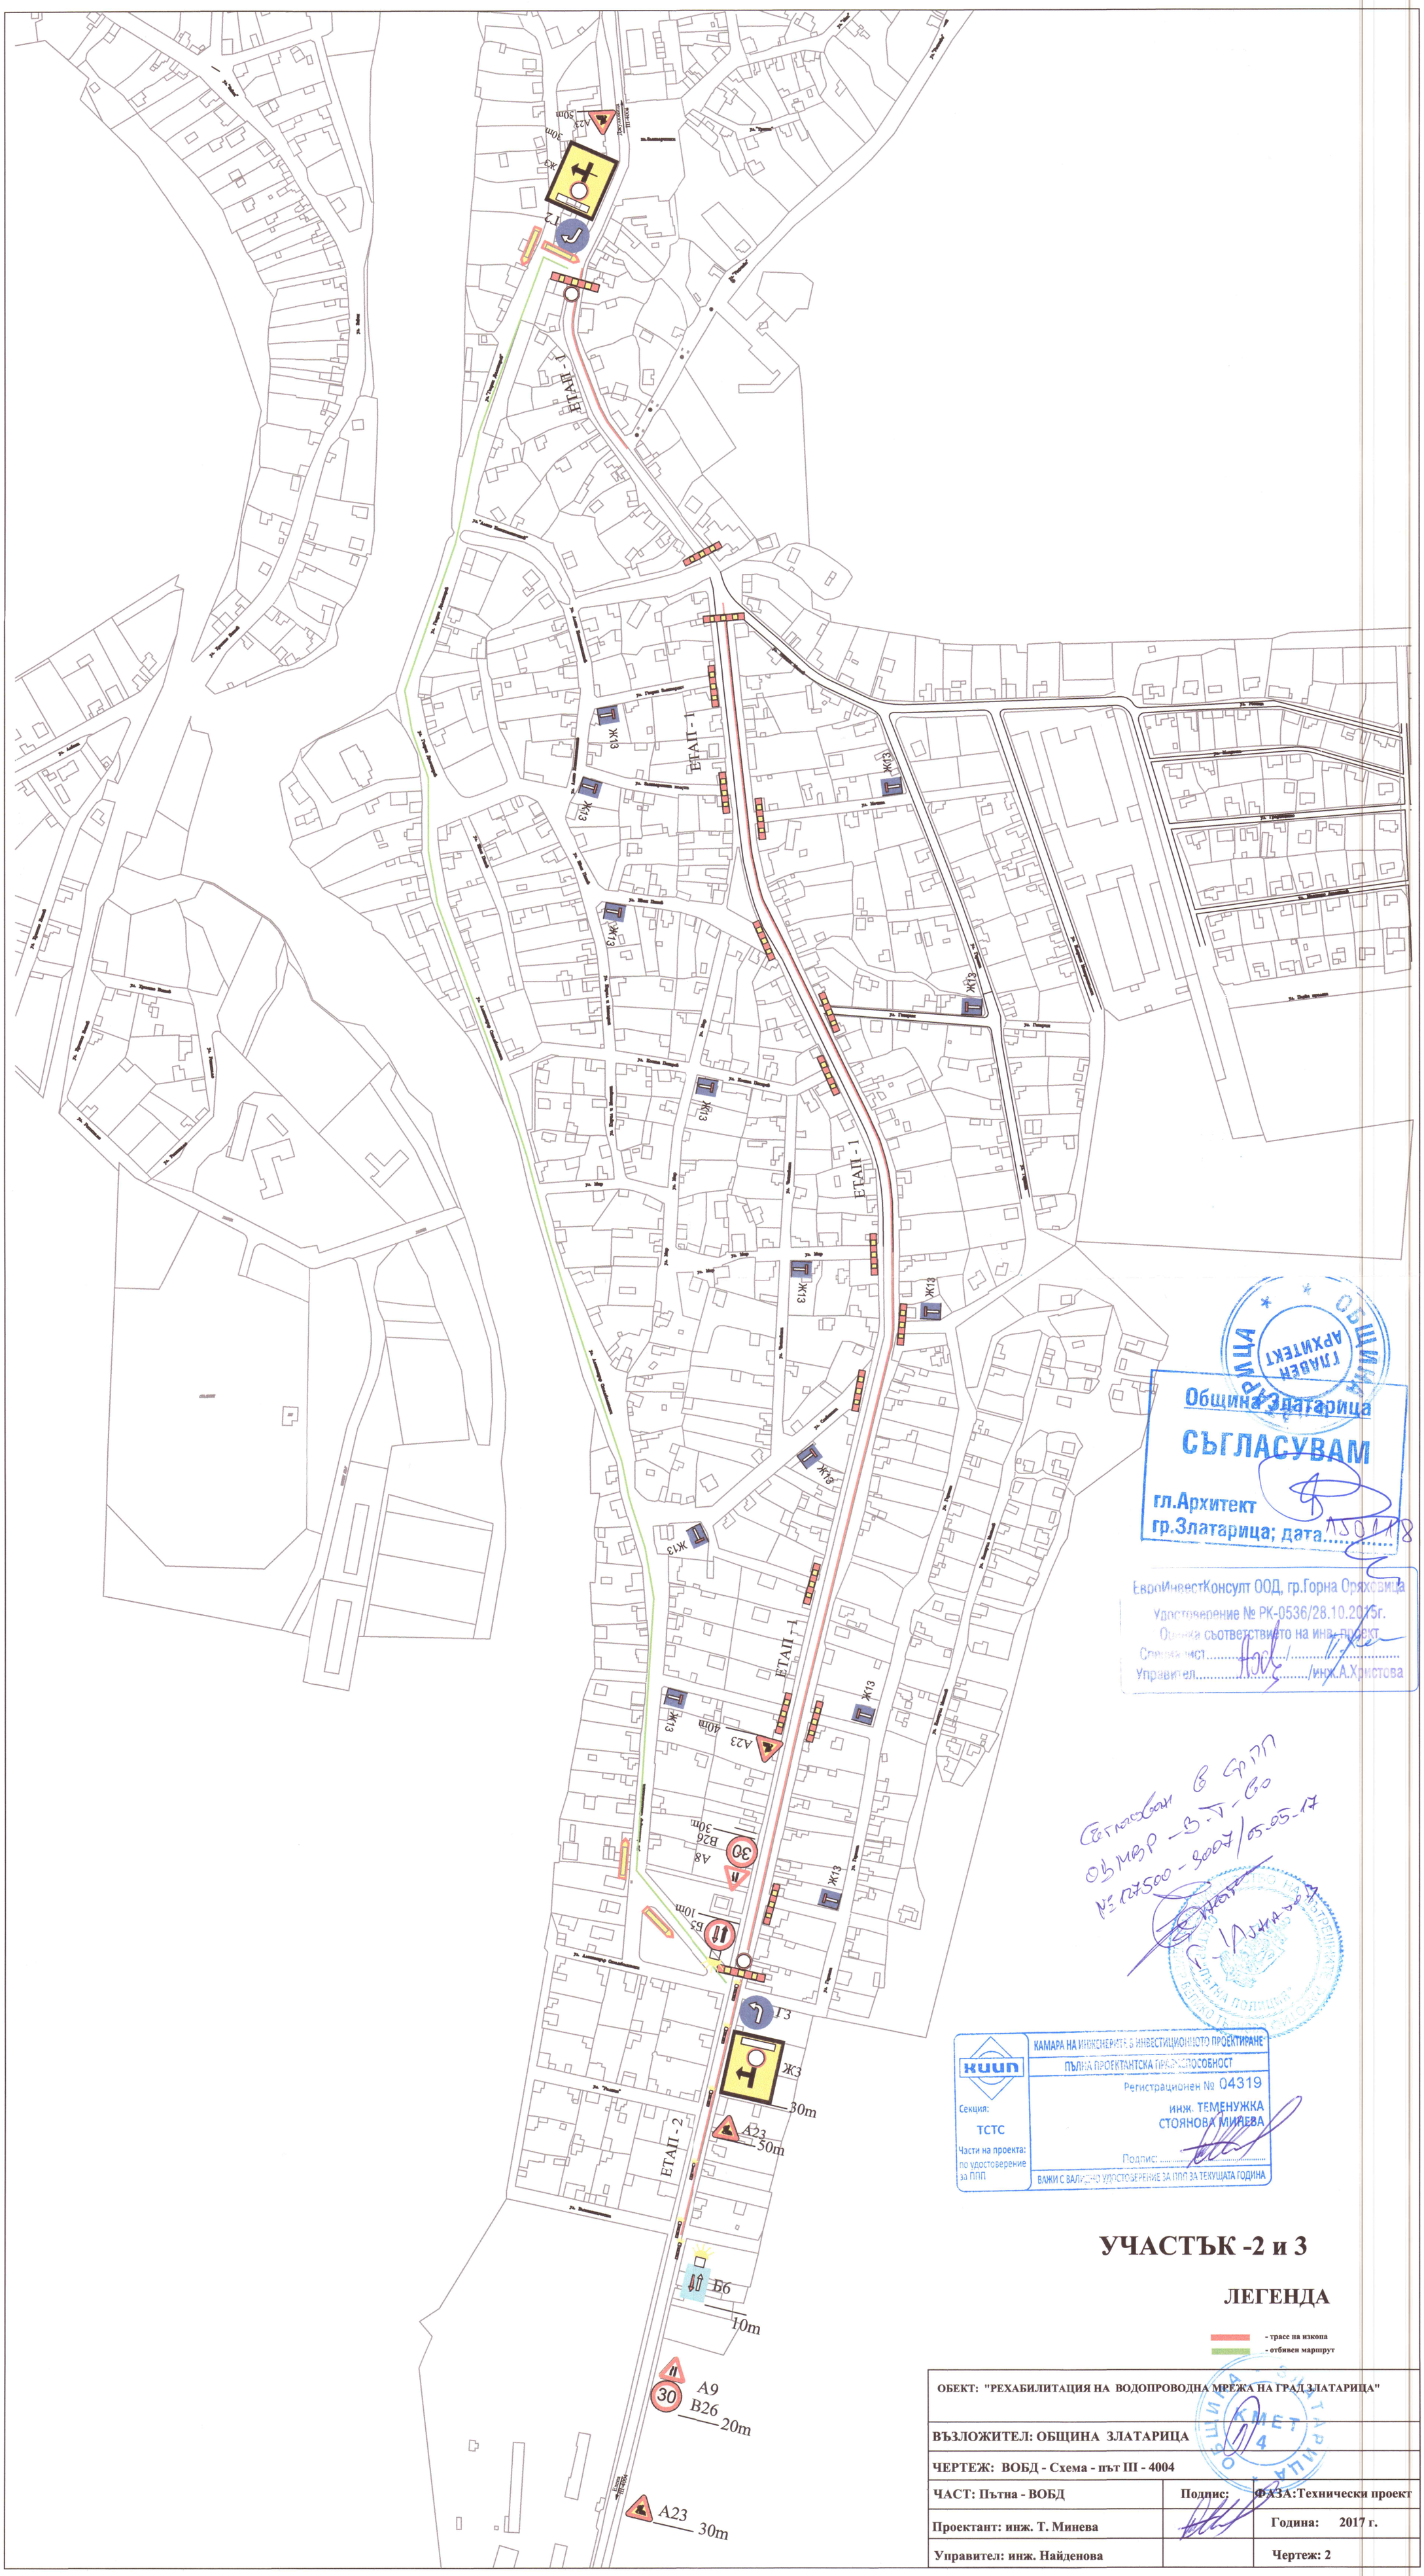

Община Златарица

СЪГЛАСУВАМ

гл.Архитект
гр.Златарица; дата 15.01.18

ЕвроИнвестКонсулт ООД, гр.Горна Оряховица
Удостоверение № РК-0536/28.10.2015г.
Оценка съответствието на инв. проект
Специалист ...../.....
Управител...../инж.А.Христова

Съгласувано в СР ПП
ОбМВР – Б.Т. – Бо
№ 1217500 – 8007/05-05-17

КАМАРА НА ИНЖЕНЕРИТЕ В ИНВЕСТИЦИОННОТО ПРОЕКТИРАНЕ
ПЪЛНА ПРОЕКТАНТСКА ПРАВОСПОСОБНОСТ
Регистрационен № 04319
инж. ТЕМЕНУЖКА СТОЯНОВА МИНЕВА
Подпис: .....
ВАЖИ С ВАЛИДНО УДОСТОВЕРЕНИЕ ЗА ППП ЗА ТЕКУЩАТА ГОДИНА
Секция: ТСТС
Части на проекта: по удостоверение за ППП

УЧАСТЪК -2 и 3

ЛЕГЕНДА

- трасе на изкопа
- отбивен маршрут

ОБЕКТ: "РЕХАБИЛИТАЦИЯ НА ВОДОПРОВОДНА МРЕЖА НА ГРАД ЗЛАТАРИЦА"		
ВЪЗЛОЖИТЕЛ: ОБЩИНА ЗЛАТАРИЦА		
ЧЕРТЕЖ: ВОБД - Схема - път III - 4004		
ЧАСТ: Пътна - ВОБД	Подпис:	ФАЗА:Технически проект
Проектант: инж. Т. Минева		Година: 2017 г.
Управител: инж. Найденова		Чертеж: 2