


Надлъжен профил на Водопроводен клон 32

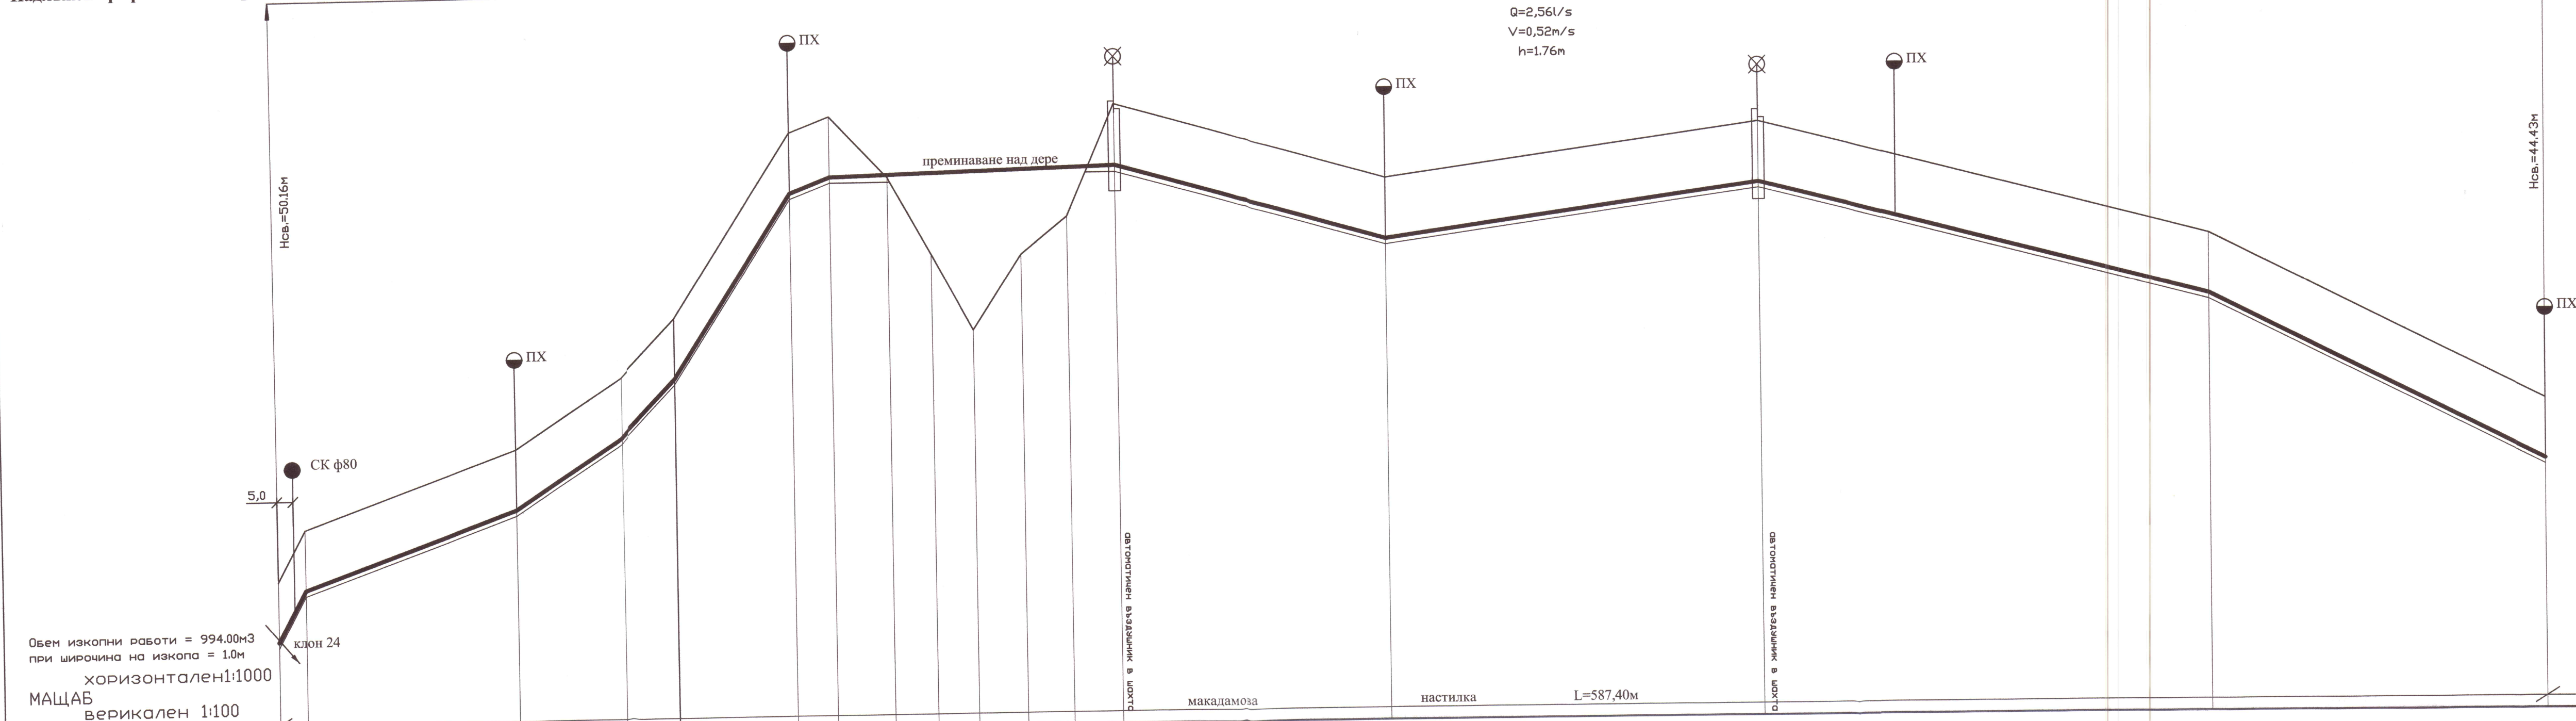

Вид на тръбите		ПЕВП тръби Ø90 PN10 L=584,70																
категория на почвата		земна почва 90% скална почва 10%																
наклон		18.59%	3.60%			6.50%	10.48%	15.51%	3.88%	0.25%							2.52%	1.38%
дължина		7.1m		54.4m	27.5m	14.3m	30.3m	10.3m		73.20m	69.6m						95.9m	115.9m
дълбочина на изкопа		1.7	1.7			1.7	1.7	1.7	1.7	1.7	1.7	1.7	1.7	1.7	1.7	1.7	1.7	1.7
коти терен		114.33	116.03			117.61	119.31			125.60	127.30			126.12	124.14	122.18	124.10	125.06
коти дъно изкоп		114.33	116.03			117.61	119.31			125.60	127.30			126.12	124.14	122.18	124.10	125.06
разстояния	частични	7.1		54.4	27.5	14.3	30.3	10.3	14.8	11	10.5	12.5	11.9	12.5		69.6	95.9	115.9
	общи	0	7.1	61.5	89.0	103.30	133.60	143.90	158.70	169.70	180.20	192.70	204.60	217.10		286.70	382.6	498.50
No: на точките		1	2	3	4	5	6	7	8	9	10	11	12	13		14	15	16

Община Златарица

СЪГЛАСУВАМ

гл.Архитект


гр.Златарица, дата

ЕвроИнвестКонсулт ООД, гр.Горна Оряховица

Удостоверение № РЖ-0536/28.10.2015г.

Оценка съвместимост на инв. проект

инж.А.Христова

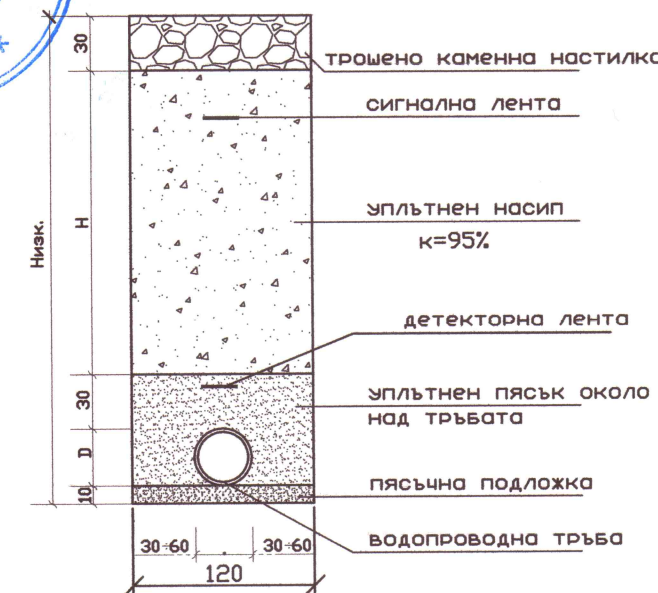

ЗАДАЧА НА ИНЖЕНЕРИТЕ В ИНВЕСТИЦИОННОТО ПРОЕКТИРАНЕ

ПЪЛНА ПРОЕКТАНТСКА ПРАВОСПОСОБНОСТ

Регистрационен № 03546

инж. АНАСТАСКА НЕДЕВА

инж. АНАСТАСКА НЕДЕВА

Подпис:

ВАЖИ С ВАЛИДНО УДОСТОВЕРЕНИЕ ЗА ПЕРИОДА ЗА ТЕКУЩАТА ГОДИНА

- Забележки:
1. Водопровода се изпълнява от РЕ тръби ф90 PN10
 2. Под тръбите се полага пясъчна подложка с дебелина 10см
 3. Преди започване на изкопните работи да се уточнят и отбележат на терена всички съществуващи подземни комуникации.
 4. При възникване на пречки по трасето на водопровода да се извика проектантът.

ОБЕКТ: "Работно проектиране на водопроводна и канализационна мрежа на гр. Златарица"	
ПОДОБЕКТ: "Рехабилитация на водопроводна мрежа на гр. Златарица"	
ИНВЕСТИТОР: Община Златарица	
ЧЕРТЕЖ: Надлъжен профил на водопроводен клон 32	
ЧАСТ: Водоснабдяване	Подпис: ФАЗА: Работен проект
Проектант: инж. А.Найденова	февруари 2017г.
Водещ проектант: инж. А.Найденова	Машаб: 1:100 1:1000
Управител: инж. А.Найденова	Чертеж: 4.15.1