Надлъжен профил на Водопроводен клон 3

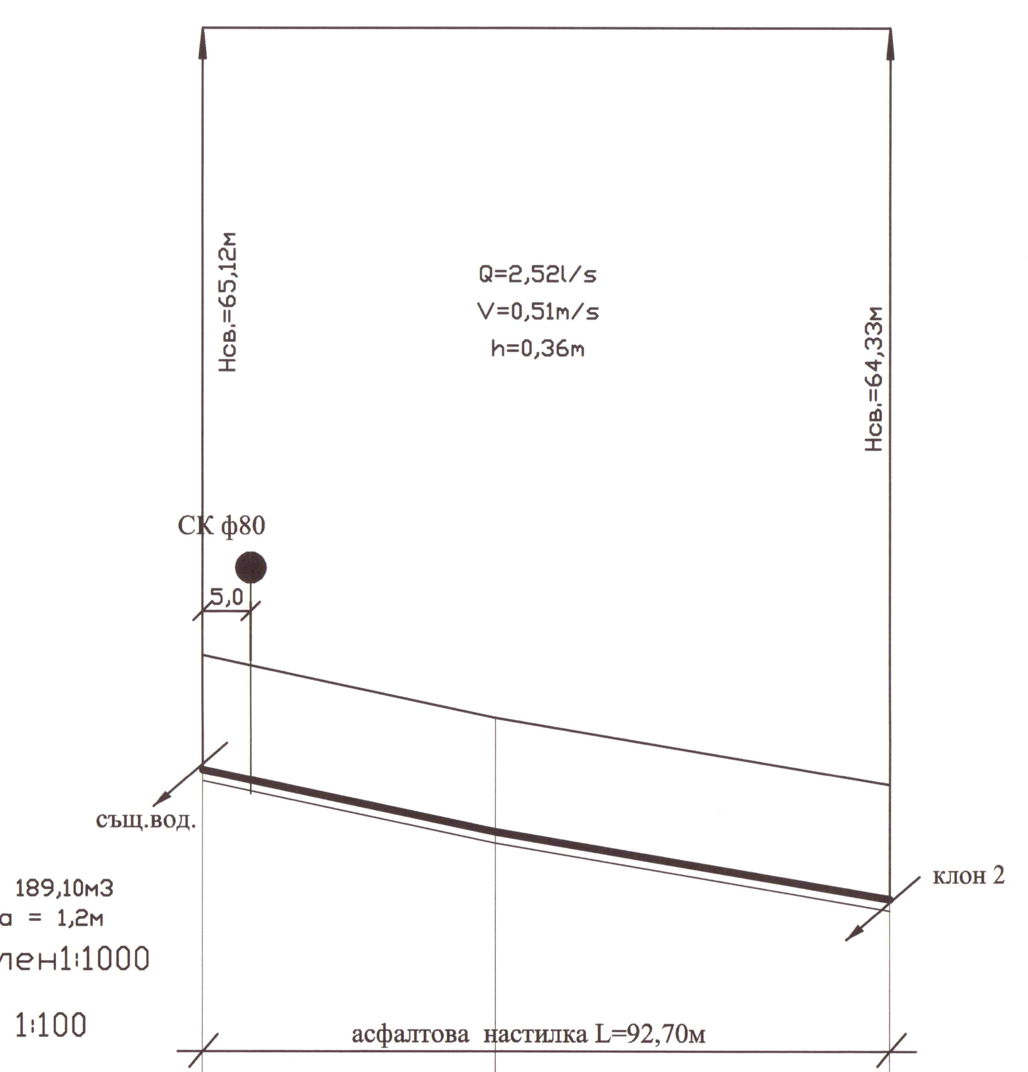

Обем изкопни работи = 189,10м3
при широчина на изкопа = 1,2м
хоризонтален1:1000
МАЩАБ
верикален 1:100

асфалтова настилка L=92,70м

		1		2		3
Вид на тръбите		ПЕВП тръби Ø90 PN10 L=92,70				
категория на почвата		земна почва 90%			скална почва 10%	
наклон / дължина			2.12% / 39.6м		1.71% / 53.1м	
дълбочина на изкопа		1.7		1.7		1.7
коти терен		97.05		96.21		95.3
коти дъно изкоп		95.35		94.51		93.6
разстояния	частични		39.6		53.1	
	общи	0		39.6		92.7
No: на точките		1		2		3

Надлъжен профил на Водопроводен клон 4

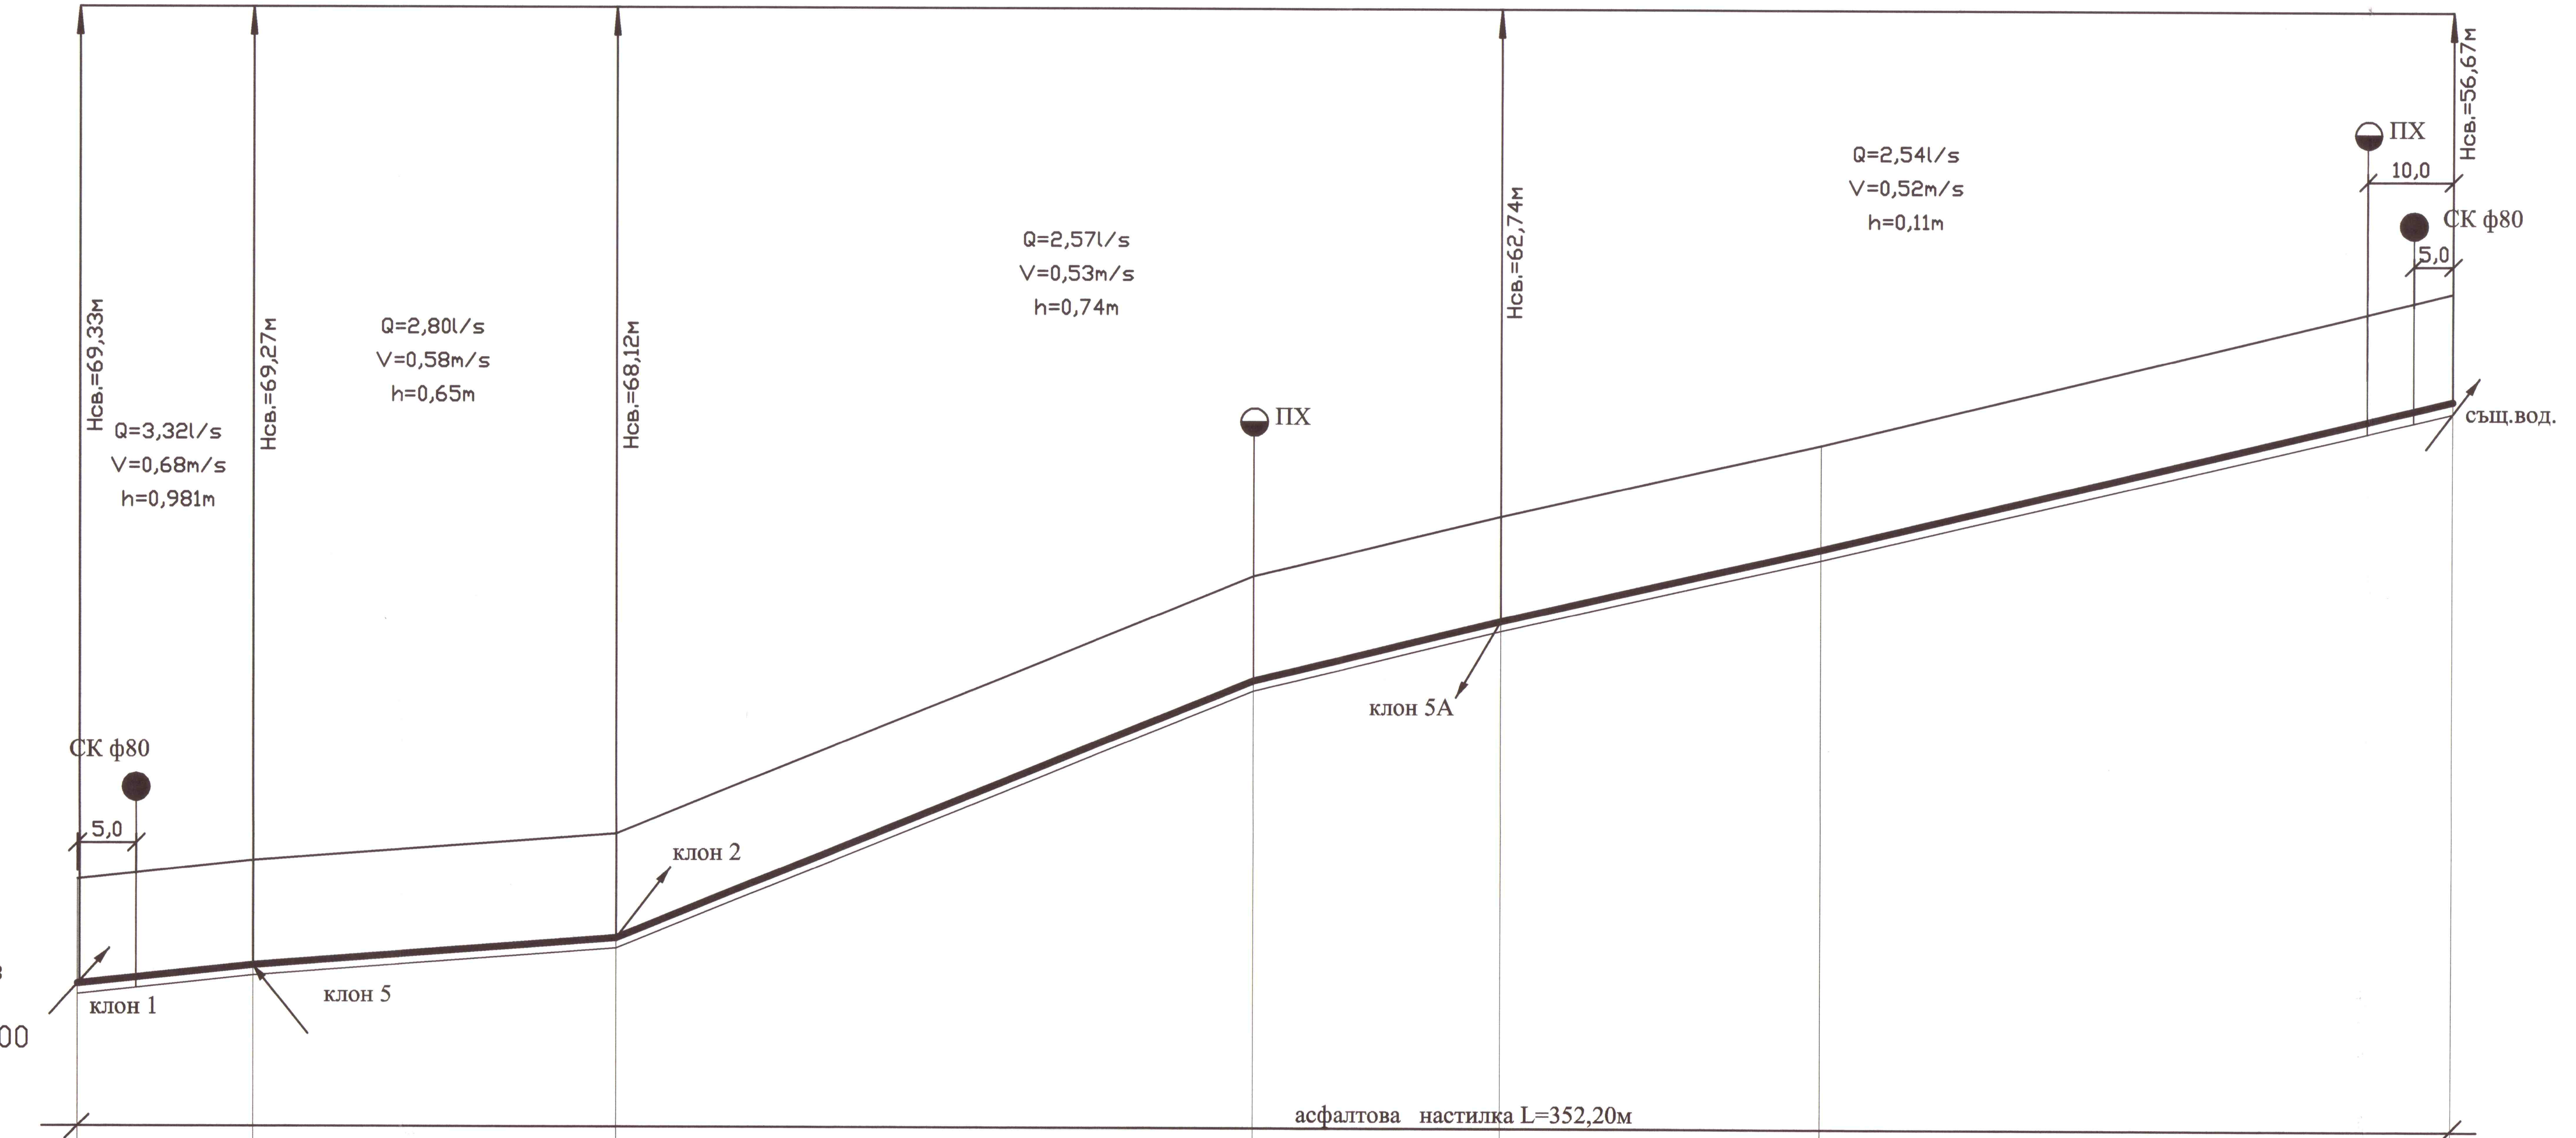

Обем изкопни работи = 707,70м3
при широчина на изкопа = 1,2м
хоризонтален1:1000
МАЩАБ
верикален 1:100

асфалтова настилка L=352,20м

		1		2		3		4		5		6		7
Вид на тръбите		ПЕВП тръби Ø90 PN10 L=352,20												
категория на почвата		земна почва 90%						скална почва 10%						
наклон / дължина			1.07% / 26м		0.75% / 54.1м		4.08% / 94.1м		2.4% / 37м		2.25% / 47.4м		4.29% / 93.6м	
дълбочина на изкопа		1.7		1.7		1.7		1.7		1.7		1.7		1.7
коти терен		96.71		97.02		97.43		101.27		102.16		103.23		107.25
коти дъно изкоп		95.01		95.32		95.73		99.57		100.46		101.53		105.55
разстояния	частични		26		54.1		94.1		37		47.4		93.6	
	общи	0		26		80.1		174.2		211.2		258.6		352.2
No: на точките		1		2		3		4		5		6		7

Надлъжен профил на Водопроводен клон 5

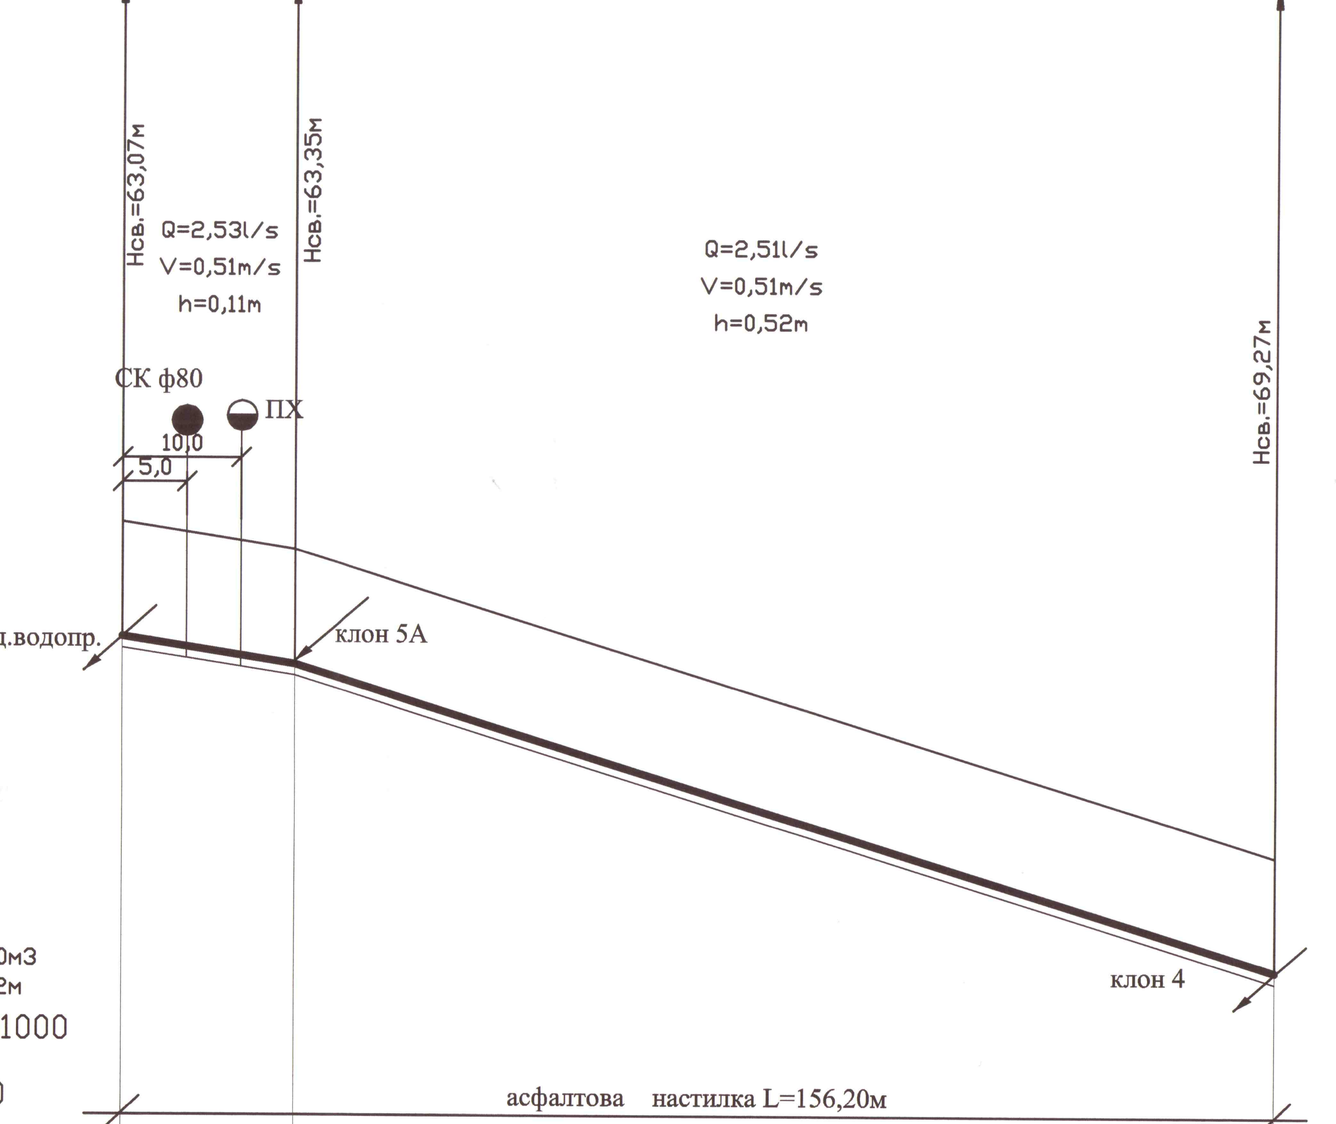

Обем изкопни работи = 318,70м3
при широчина на изкопа = 1,2м
хоризонтален1:1000
МАЩАБ
верикален 1:100

асфалтова настилка L=156,20м

		1		2		3
Вид на тръбите		ПЕВП тръби Ø90 PN10 L=156,20				
категория на почвата		земна почва 90%			скална почва 10%	
наклон / дължина			1.58% / 23.4м		3.10% / 132.8м	
дълбочина на изкопа		1.7		1.7		1.7
коти терен		101.52		101.15		97.02
коти дъно изкоп		99.82		99.45		95.32
разстояния	частични		23.4		132.8	
	общи	0		23.4		156.2
No: на точките		1		2		3

НАПРЕЧЕН РАЗРЕЗ
асфалтова настилка

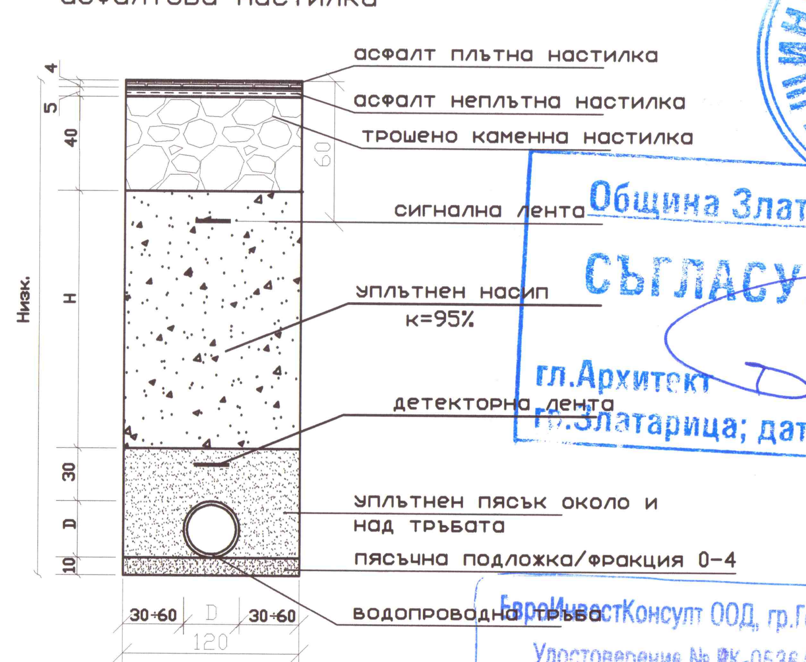

Община Златарица
СЪГЛАСУВАМ
гл.Архитект
гр.Златарица; дата: 15.01.18

ЕвроИнвестКонсулт ООД, гр.Горна Оряховица
Удостоверение № РК-0536/28.10.2015г.
Оценка съответствието на инв. проект
Специалист ..../..................
Управител ..../инж.А.Христова

Забележки :
1. Водопровода ще се изпълни от PE тръби ф90 – PN10
2. Под тръбите се полага пясъчна подложка с дебелина 10см
3. Преди започване на изкопните работи да се уточнят и отбележат на терена всички съществуващи подземни комуникации.
4. При възникване на пречки по трасето на водопровода да се извика проектанта.

КИИП
КАМАРА НА ИНЖЕНЕРИТЕ В ИНВЕСТИЦИОННОТО ПРОЕКТИРАНЕ
ПЪЛНА ПРОЕКТАНТСКА ПРАВОСПОСОБНОСТ
Регистрационен № 03546
Секция: ВС
Части на проекта: по удостоверение за ППП
инж. АТАНАСКА НЕДЕВА НАЙДЕНОВА
Подпис: ....
ВАЖИ С ВАЛИДНО УДОСТОВЕРЕНИЕ ЗА ППП ЗА ТЕКУЩАТА ГОДИНА

ОБЕКТ: "Работно проектиране на водопроводна и канализационна мрежа на гр. Златарица"		
ПОДОБЕКТ Рехабилитация на водопроводна мрежа на гр. Златарица"		
ИНВЕСТИТОР: Община Златарица		
ЧЕРТЕЖ: Надлъжни профили на водопроводен клон 3, 4 и 5		
ЧАСТ: Водоснабдяване	Подпис:	ФАЗА: Работен проект
Проектант: инж. Ат.Найденова		март 2017г.
		Мащаб: 1:100 1:1000
Управител: инж. Ат. Найденова		Чертеж: 4.2

АТАНАСКА НАЙДЕНОВА ЕООД ЯМБОЛ
ОБЩИНА ЗЛАТАРИЦА КМЕТ 4
ОБЩИНА ЗЛАТАРИЦА ГЛАВЕН АРХИТЕКТ