

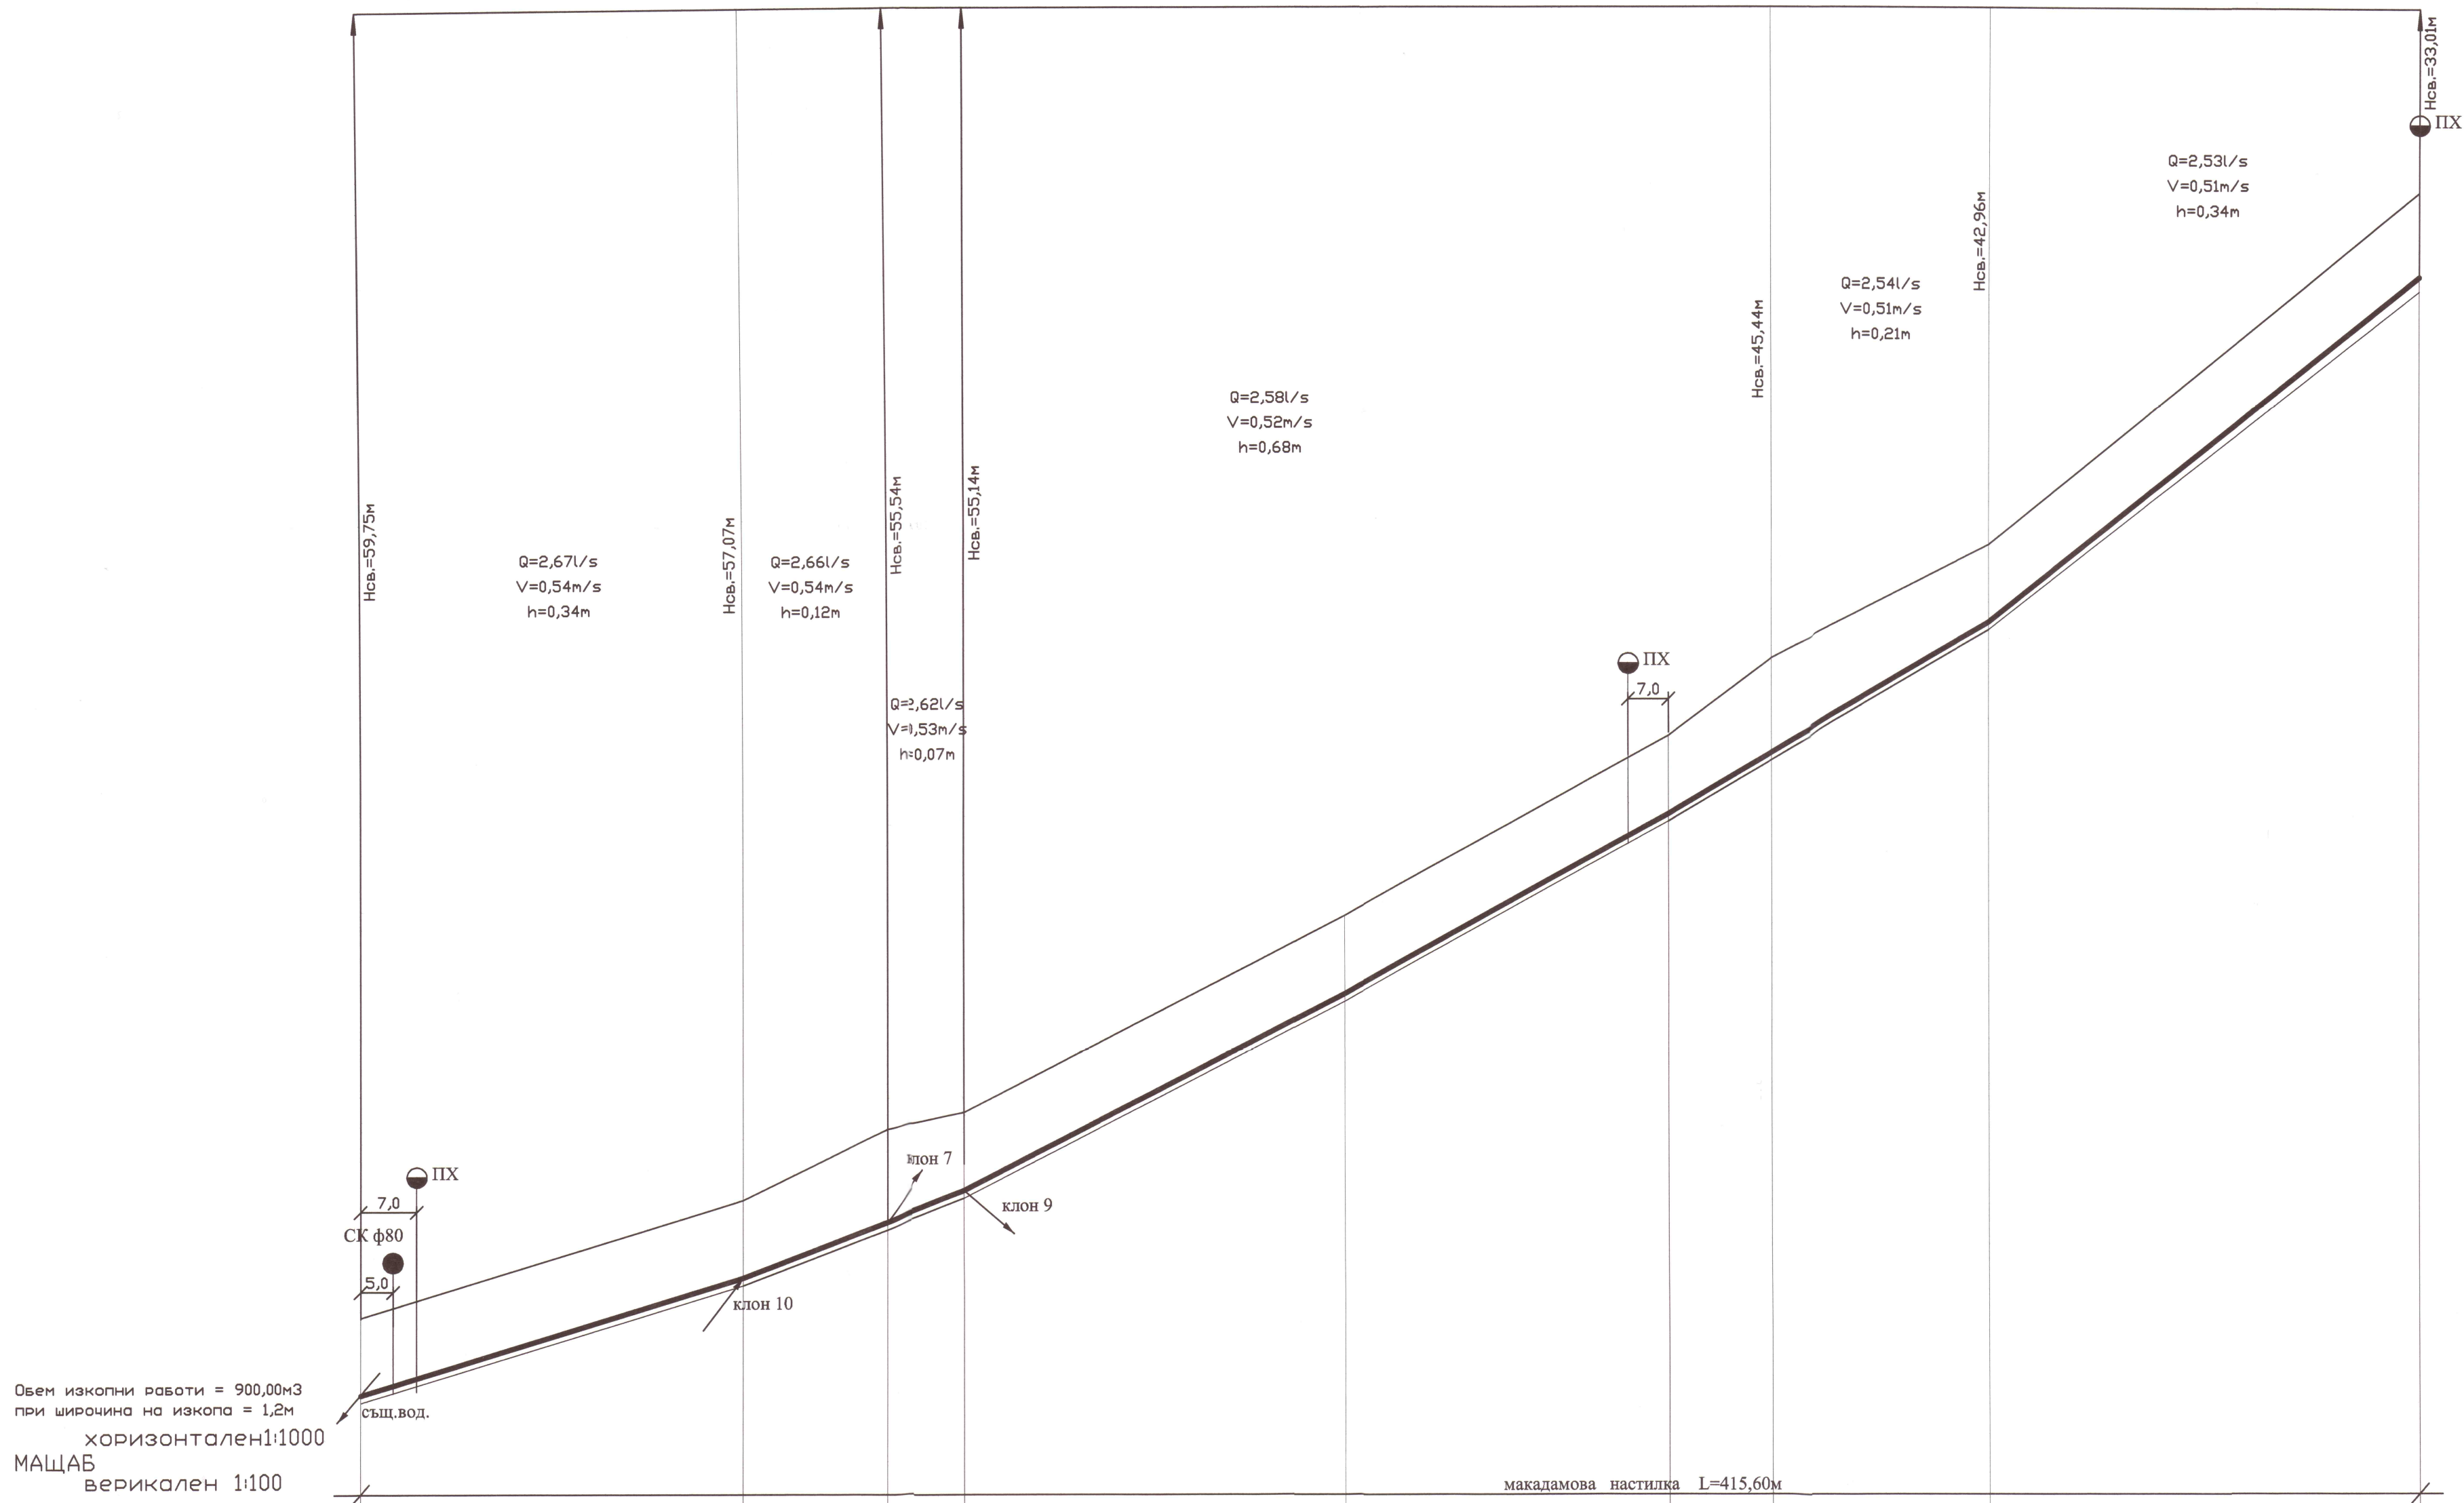


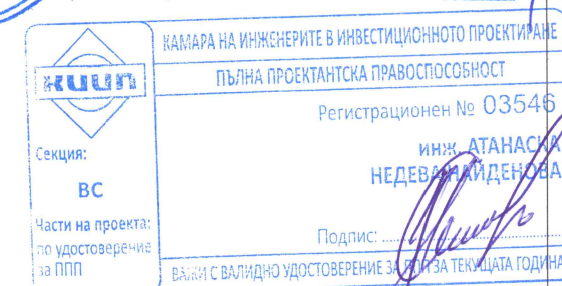

| Вид на тръбите       |          | ПЕВП тръби Ø90 PN10 L=415,60     |        |        |        |       |        |        |        |
|----------------------|----------|----------------------------------|--------|--------|--------|-------|--------|--------|--------|
| категория на почвата | наклон   | земна почва 90% скална почва 10% |        |        |        |       |        |        |        |
| дължина              |          | 76,8м                            | 45,5м  | 76,4м  | 65,5м  | 65,1м | 86,3м  |        |        |
| дълбочина на изкопа  |          | 1,7                              | 1,7    | 1,7    | 1,7    | 1,7   | 1,7    |        |        |
| коти терен           |          | 102,05                           | 103,75 | 104,39 | 106,09 | 107,5 | 107,83 | 111,73 | 128,73 |
| коти дъно изкоп      |          | 102,05                           | 103,75 | 104,39 | 106,09 | 107,5 | 107,83 | 111,73 | 128,73 |
| разстояния           | частични | 76,8                             | 29     | 6,5    | 76,4   | 65,5  | 20,7   | 44,4   | 86,3   |
|                      | обща     | 0                                | 76,8   | 105,8  | 122,3  | 198,7 | 264,2  | 284,9  | 329,3  |
| № на точките         |          | 1                                | 2      | 3      | 4      | 5     | 6      | 7      | 8      |

НАПРЕЧЕН РАЗРЕЗ  
макадамова настилка

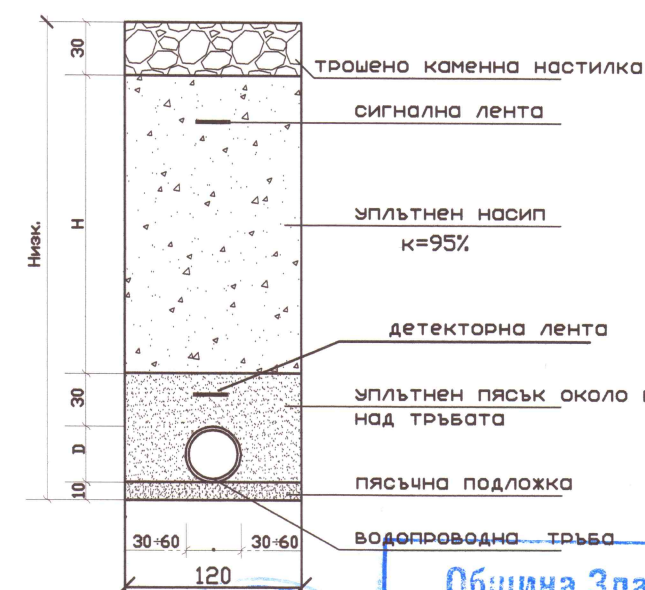

- Забележки:**
- Водопровода ще се изпълни от РЕ тръби Ø90 – PN10
  - Под тръбите се полага пясъчна подложка с дебелина 10см
  - Преди започване на изкопните работи да се уточнят и отбележат на терена всички съществуващи подземни комуникации
  - При възникване на пречки по трасето на водопровода да се избяга проектантът
- Евроинвестконсулт ООД, гр.Горна Оряховица  
Удостоверение № РК-0536/28.10.2015г.  
Оценка за отговаряне на инв. проект  
Специалист: [Signature]  
Управител: [Signature]

|                                                                                      |                     |                        |
|--------------------------------------------------------------------------------------|---------------------|------------------------|
| ОБЕКТ: "Работно проектиране на водопроводна и канализационна мрежа на гр. Златарица" |                     |                        |
| ПОДОБЕКТ: Рехабилитация на водопроводна мрежа на гр. Златарица                       |                     |                        |
| ИНВЕСТИТОР: Община Златарица                                                         |                     |                        |
| ЧЕРТЕЖ: Надлъжен профил на водопроводен клон 8                                       |                     |                        |
| ЧАСТ: Водоснабдяване                                                                 | Подпис: [Signature] | ФАЗА: Работен проект   |
| Проектант: инж. Ат.Найденова                                                         |                     | март 2017г.            |
|                                                                                      |                     | Мащаб: 1:100<br>1:1000 |
| Управител: инж. Ат.Найденова                                                         |                     | Чертеж: 4.4            |