



Надлъжен профил на Водопроводен клон 17

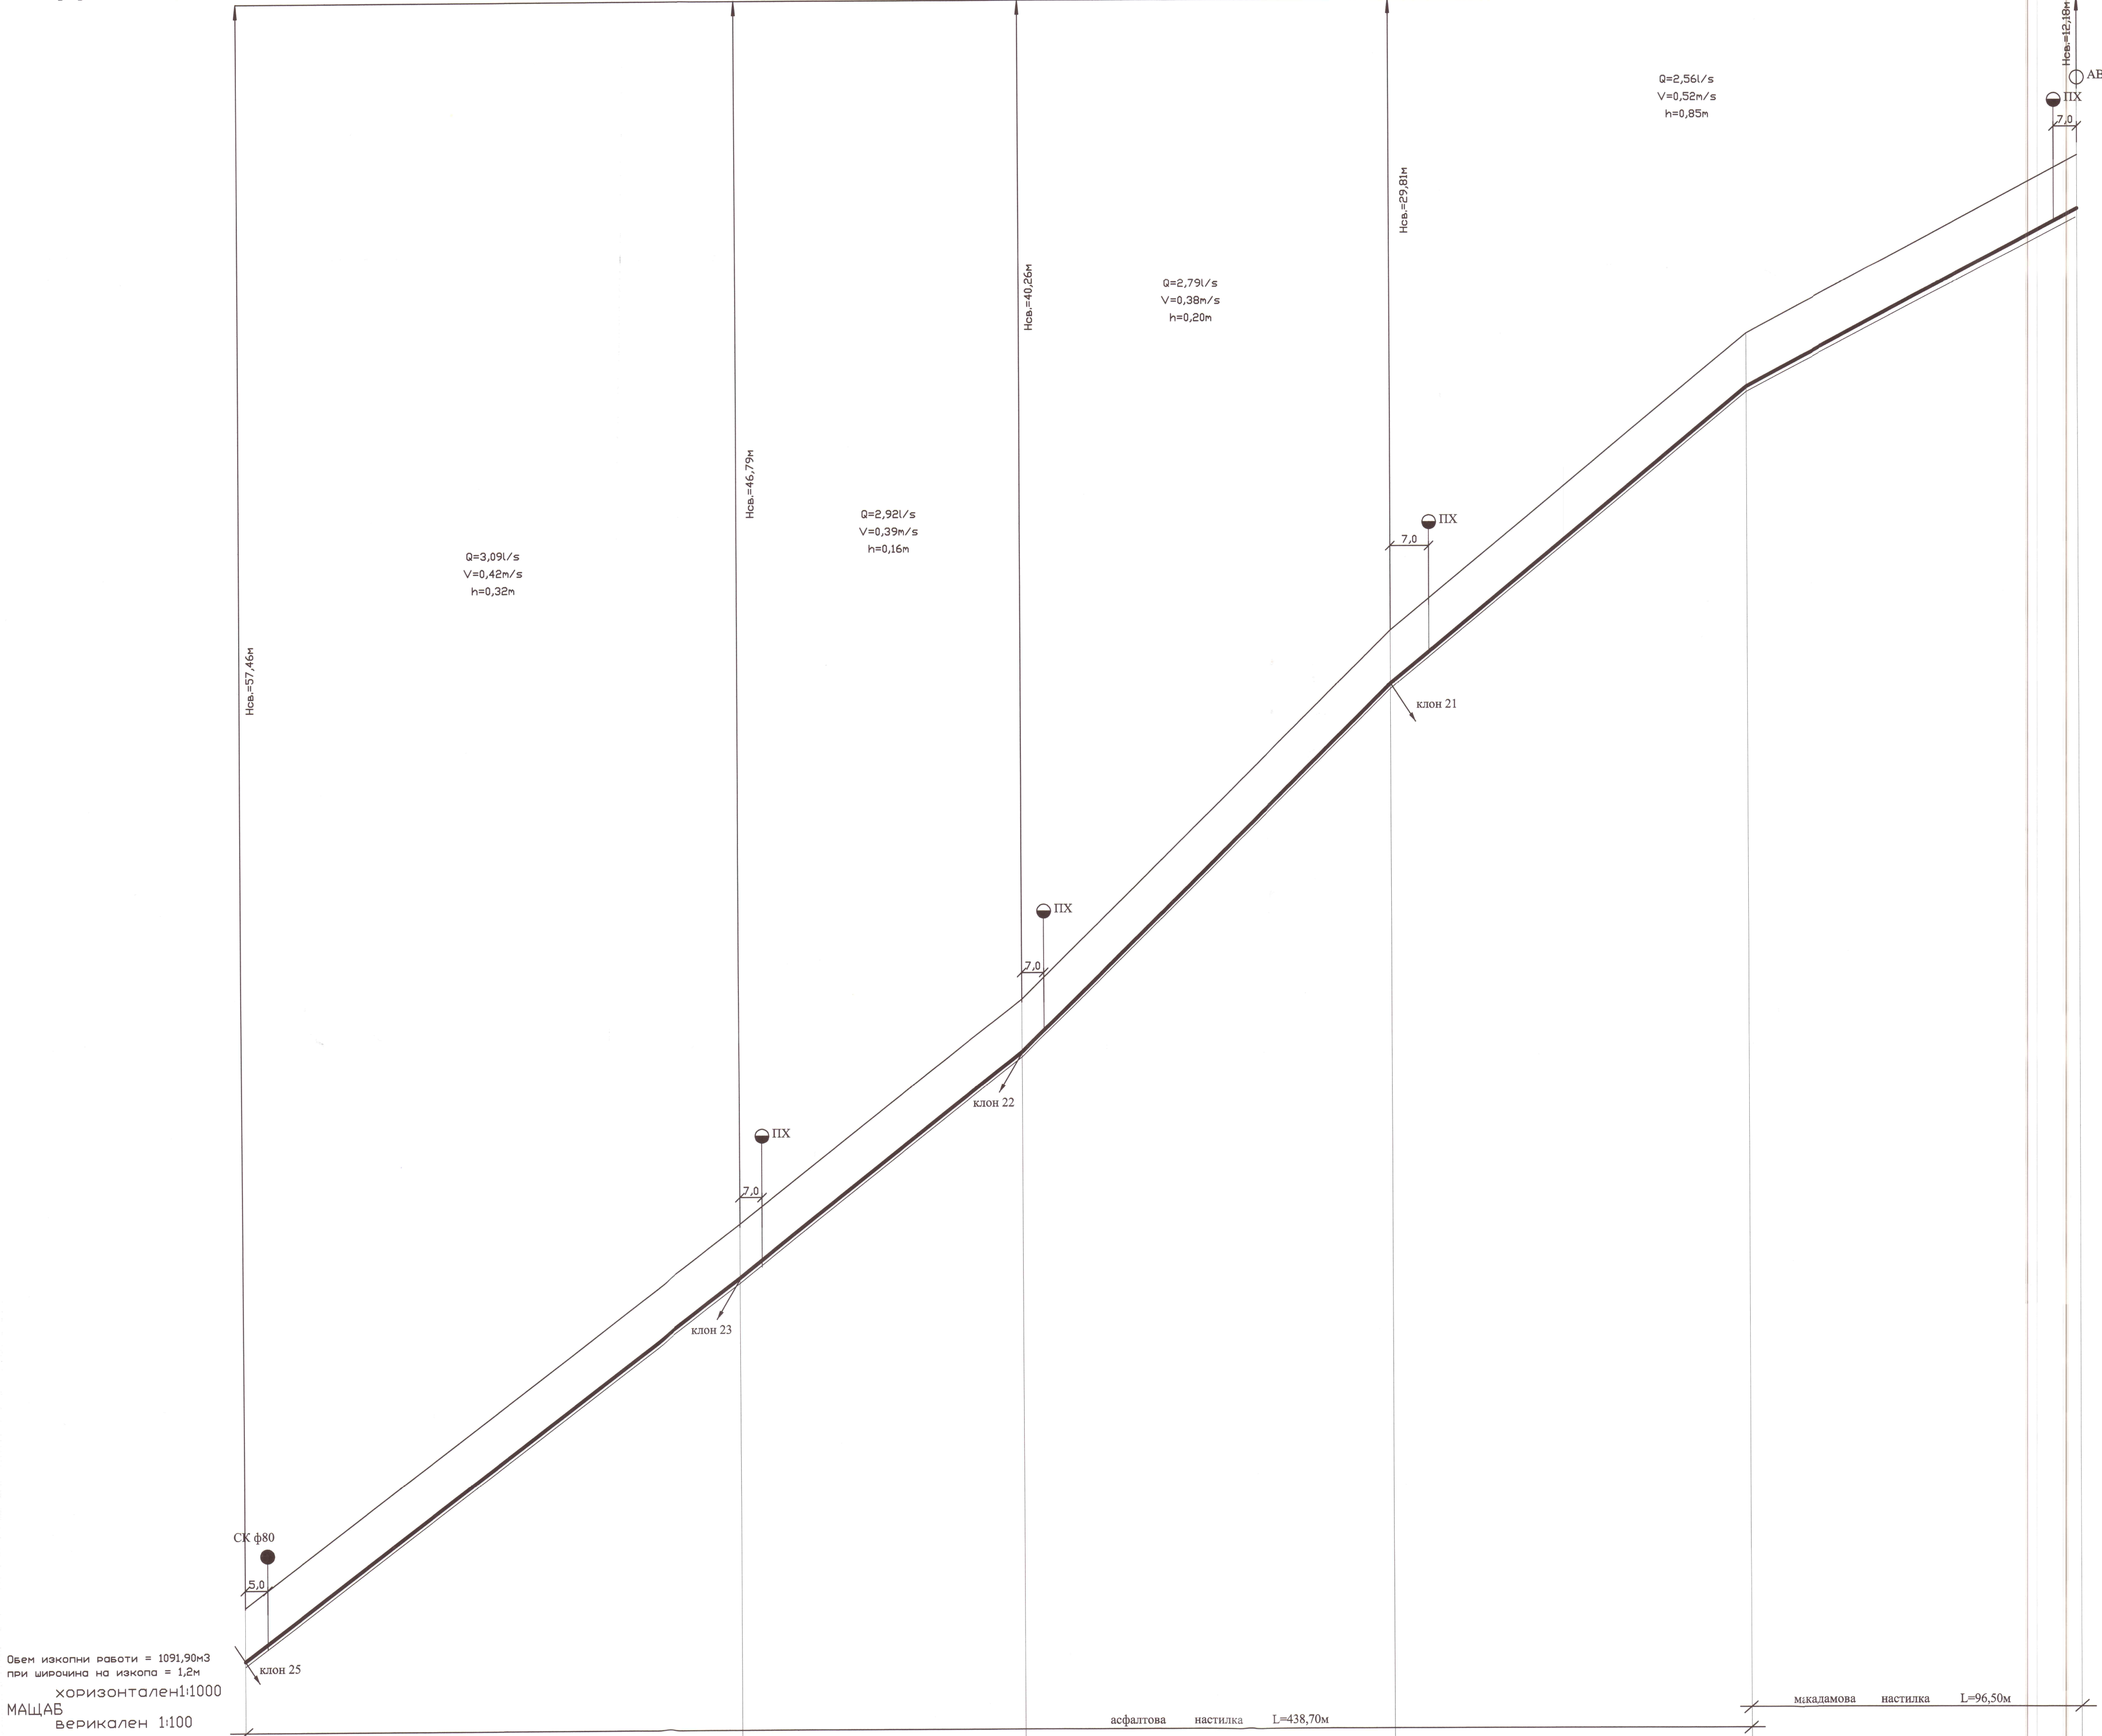

Обем изкопни работи = 1091,90м³
при ширина на изкопа = 1,2м
Хоризонтален 1:1000
МасшАВ
Верикален 1:100

Вид на тръбите		ПЕВП тръби Ø110 PN10 L=335,00				ПЕВП тръби Ø90 PN10 L=200,20			
категория на почвата		земна почва 90%				скална почва 10%			
наклон		7,58%	7,93%	9,87%	6,23%	7,31%			
дължина		144,9	82,3	107,8	103,7	96,5			
дълбочина на изкопа		1,7	1,7	1,7	1,7	1,7			
коти терен		116,69	113,38	112,21	112,56	144,4			
коти дъно изкоп		116,69	113,38	112,21	112,56	144,4			
разстояния	частични	144,9	82,3	107,8	103,7	96,5			
	общци	0	227,2	335	438,7	535,2			
№ на точките		1	2	3	4	5			

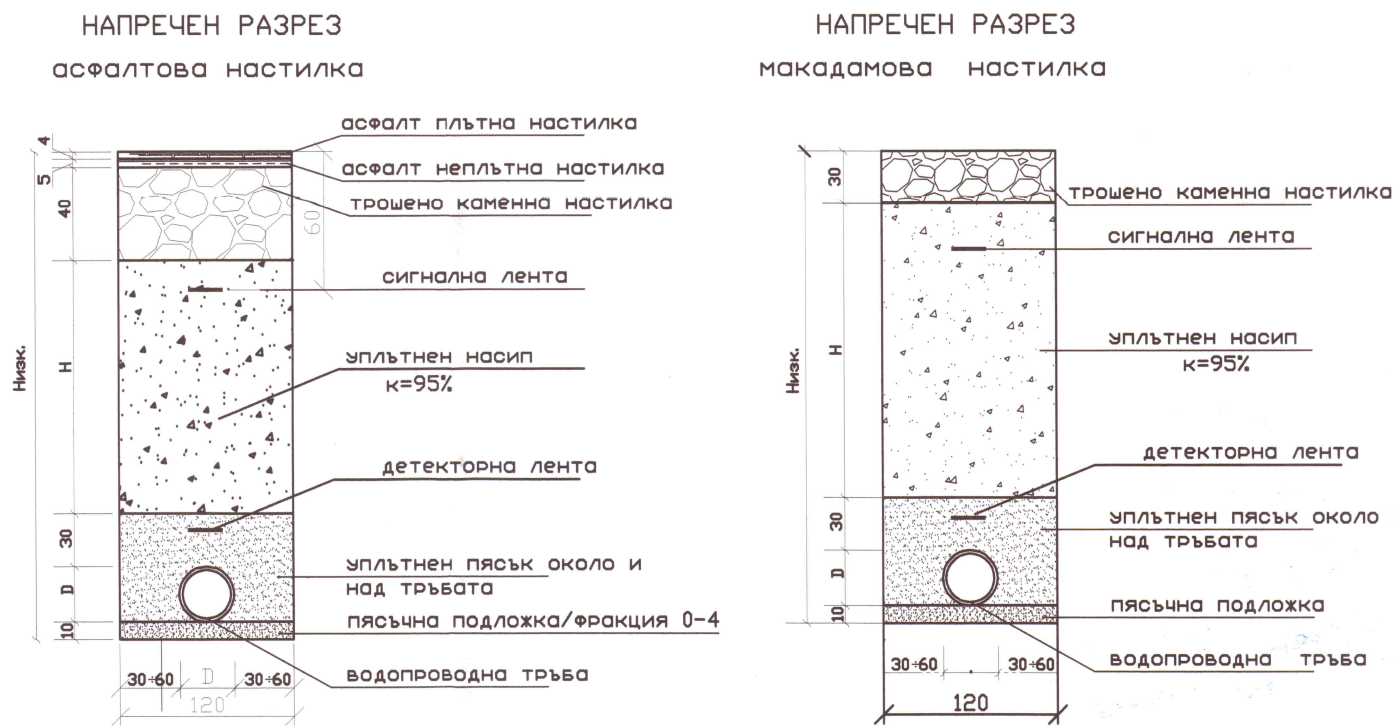

Община Златарица
СЪГЛАСУВАМ
гл.Архитект
гр.Златарица; дата: 15.01.18

ЕвроИнвестКонсулт ООД, гр.Горна Оряховица
Удостоверение № РК-0536/28.10.2015г.
Осигурява съгласието на инв. проект
Специалност: /инж.А.Христова
Управител: /инж.А.Христова

НАМАНА НА ИНЖЕНЕРИТЕ В ИНВЕСТИЦИОННО ПРОЕКТИРАНЕ
ПЪЛНА ПРОЕКТАНТСКА ПРАВОСПОСОБНОСТ
Регистрационен № 03546
инж. ДАНАСКА
НЕДЕВА
Подпис: /инж.Д.Недева

- Забелжки:
1. Водопровода се изпълнява от РЕ тръби ф80 PN10
 2. Под тръбите се полага пясъчна подложка с дебелина 10см
 3. Преди започване на изкопните работи да се уточнят и отбележат на терена всички съществуващи подземни комуникации
 4. При възникване на пречки по трасето на водопровода да се избяга проекта

ОБЕКТ: "Работно проектиране на водопроводна и канализационна мрежа на гр. Златарица"	
ПОДОБЕКТ: Рехабилитация на водопроводна мрежа на гр. Златарица	
ИНВЕСТИТОР: Община Златарица	
ЧЕРТЕЖ: Надлъжен профил на водопроводен клон 17	
ЧАСТ: Водоснабдяване	Помисл: ФАЗА: Работен проект
Проектант: инж. Ат.Найденова	март 2017г.
	Масшб: 1:100 1:1000
Управител: инж. Ат. Найденова	Чертеж: 4.9