


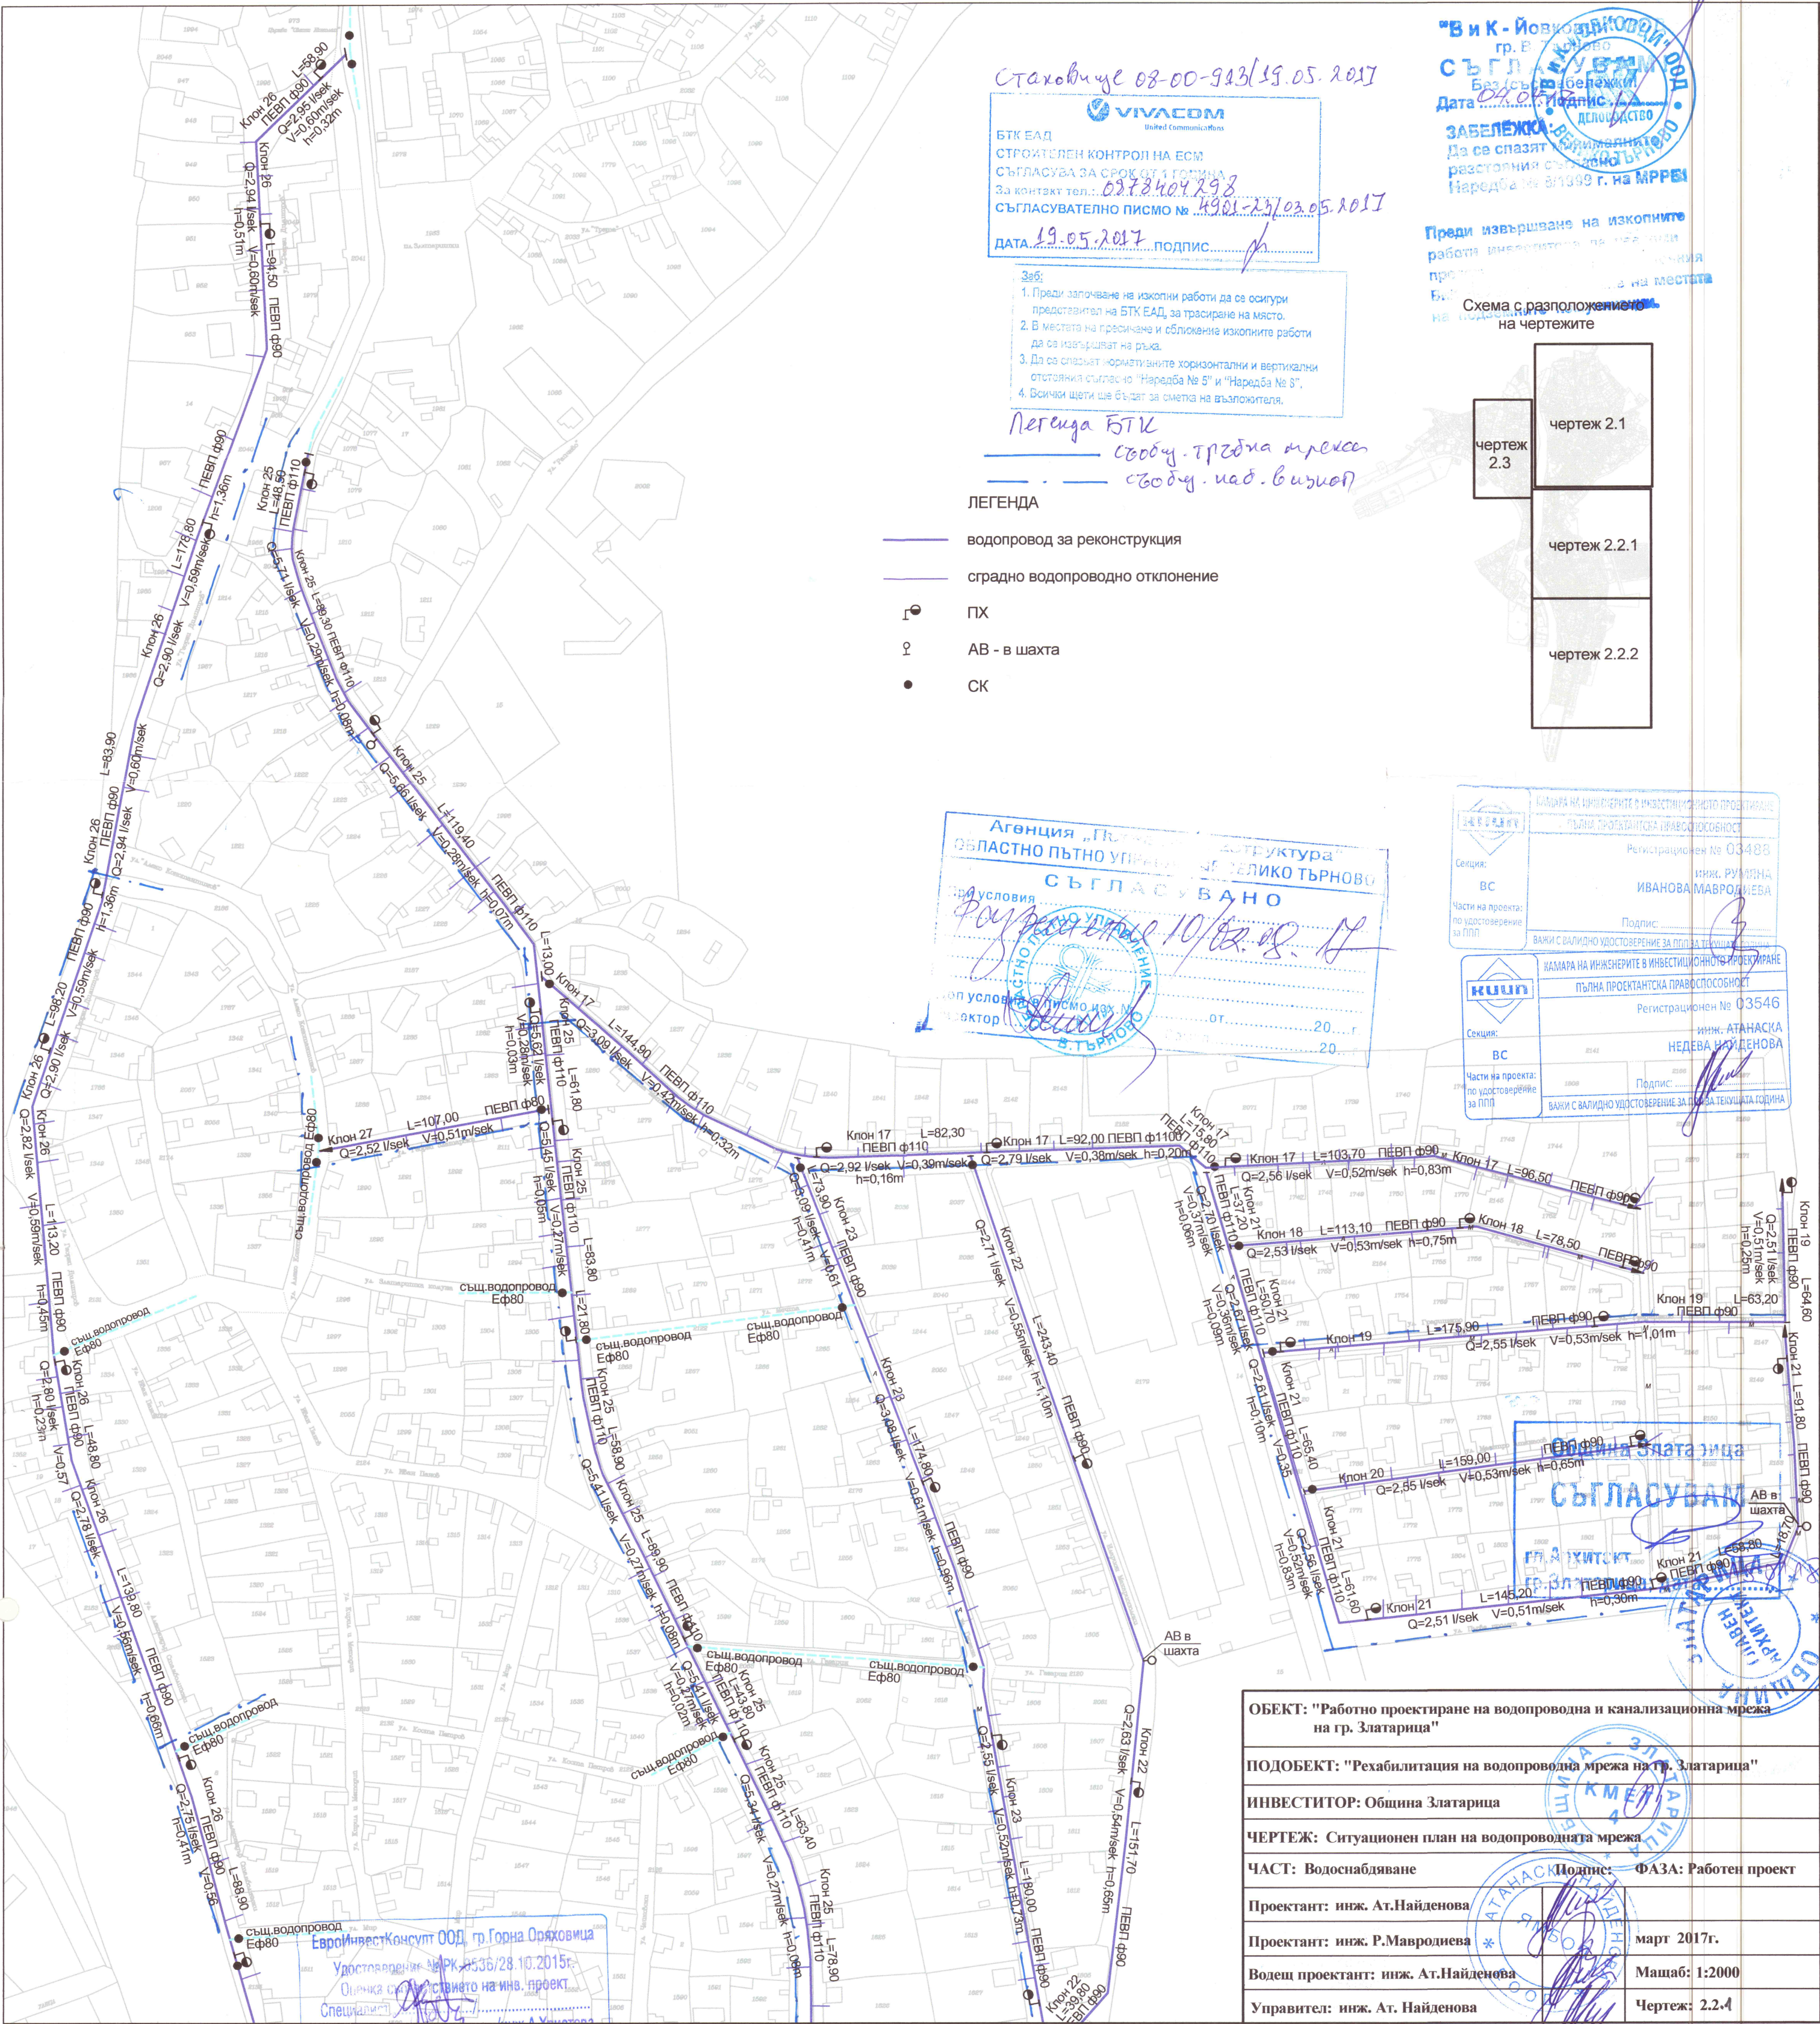

Стаховиче 08-00-943/19.05.2017

БТК ЕАД
СТРОИТЕЛЕН КОНТРОЛ НА ЕСМ
СЪГЛАСУВА ЗА СРОК ОТ 1 ГОДИНА
За контакт тел.: 0378404298
СЪГЛАСОВАТЕЛНО ПИСМО № 4901-2/10.05.2017
ДАТА 19.05.2017 ПОДПИС

- Заб:
1. Преди започване на изкопни работи да се осигури представител на БТК ЕАД, за трасиране на мястото.
 2. В местата на пресичане и обхождане изкопните работи да се извършват на ръка.
 3. Да се спазват нормативните хоризонтални и вертикални отстояния съгласно "Наредба № 5" и "Наредба № 8".
 4. Всички щети ще бъдат за сметка на възложителя.

Легенда БТК
своб. трасирана мрежа
своб. над. визия

- ЛЕГЕНДА
- водопровод за реконструкция
 - сградно водопроводно отклонение
 - ПХ
 - AB - в шахта
 - СК

В и К - Йовков
гр. В. Йовков
СЪГЛАСОВАНО
БЗ (съгласно)
Дата 04.06.2017
ПОДПИС
ЗАБЕЛЕЖКА:
Да се спазват нормативните отстояния съгласно Наредба № 5/1999 г. на МРРБ

Преди извършване на изкопните работи инженерът на проекта трябва да направи проверка на местата на изкопите на чертежите

чертеж 2.1
чертеж 2.3
чертеж 2.2.1
чертеж 2.2.2

Агенция "Пътна инфраструктура"
ОБЛАСТНО ПЪТНО УПРАВЛЕНИЕ
СЪГЛАСУВАНО
Файл: 10/02.08.17

КАМАРА НА ИНЖЕНЕРИТЕ В ИНВЕСТИЦИОННО ПРОЕКТИРАНЕ
ПЪЛНА ПРОЕКТАНТСКА ПРАВОСПОСОБНОСТ
Регистрационен № 03488
инж. РУМЯНА ИВАНОВА МАВРОДИЕВА
Подпис: [Signature]
ВАЖИ С ВАЛИДНО УДОСТОВЕРЕНИЕ ЗА ПОЛЪЗНАТЕЛСТВОТА

КАМАРА НА ИНЖЕНЕРИТЕ В ИНВЕСТИЦИОННО ПРОЕКТИРАНЕ
ПЪЛНА ПРОЕКТАНТСКА ПРАВОСПОСОБНОСТ
Регистрационен № 03546
инж. АТАНАСКА НЕДЕВА НАЙДЕНОВА
Подпис: [Signature]
ВАЖИ С ВАЛИДНО УДОСТОВЕРЕНИЕ ЗА ПОЛЪЗНАТЕЛСТВОТА

ОБЕКТ: "Работно проектиране на водопроводна и канализационна мрежа на гр. Златарица"	
ПОДОБЕКТ: "Рехабилитация на водопроводна мрежа на гр. Златарица"	
ИНВЕСТИТОР: Община Златарица	
ЧЕРТЕЖ: Ситуационен план на водопроводната мрежа	
ЧАСТ: Водоснабдяване	
Проектант: инж. Ат.Найденова	март 2017г.
Проектант: инж. Р.Мавродиева	Машаб: 1:2000
Водещ проектант: инж. Ат.Найденова	Чертеж: 2.2.4
Управител: инж. Ат. Найденова	

Евроинвест Консулт ООД, гр. Горна Оряховица
Удостоверение № 536/28.10.2015г.
Оценка за качество на инв. проект
Специалист: [Signature]
Управител: [Signature]