


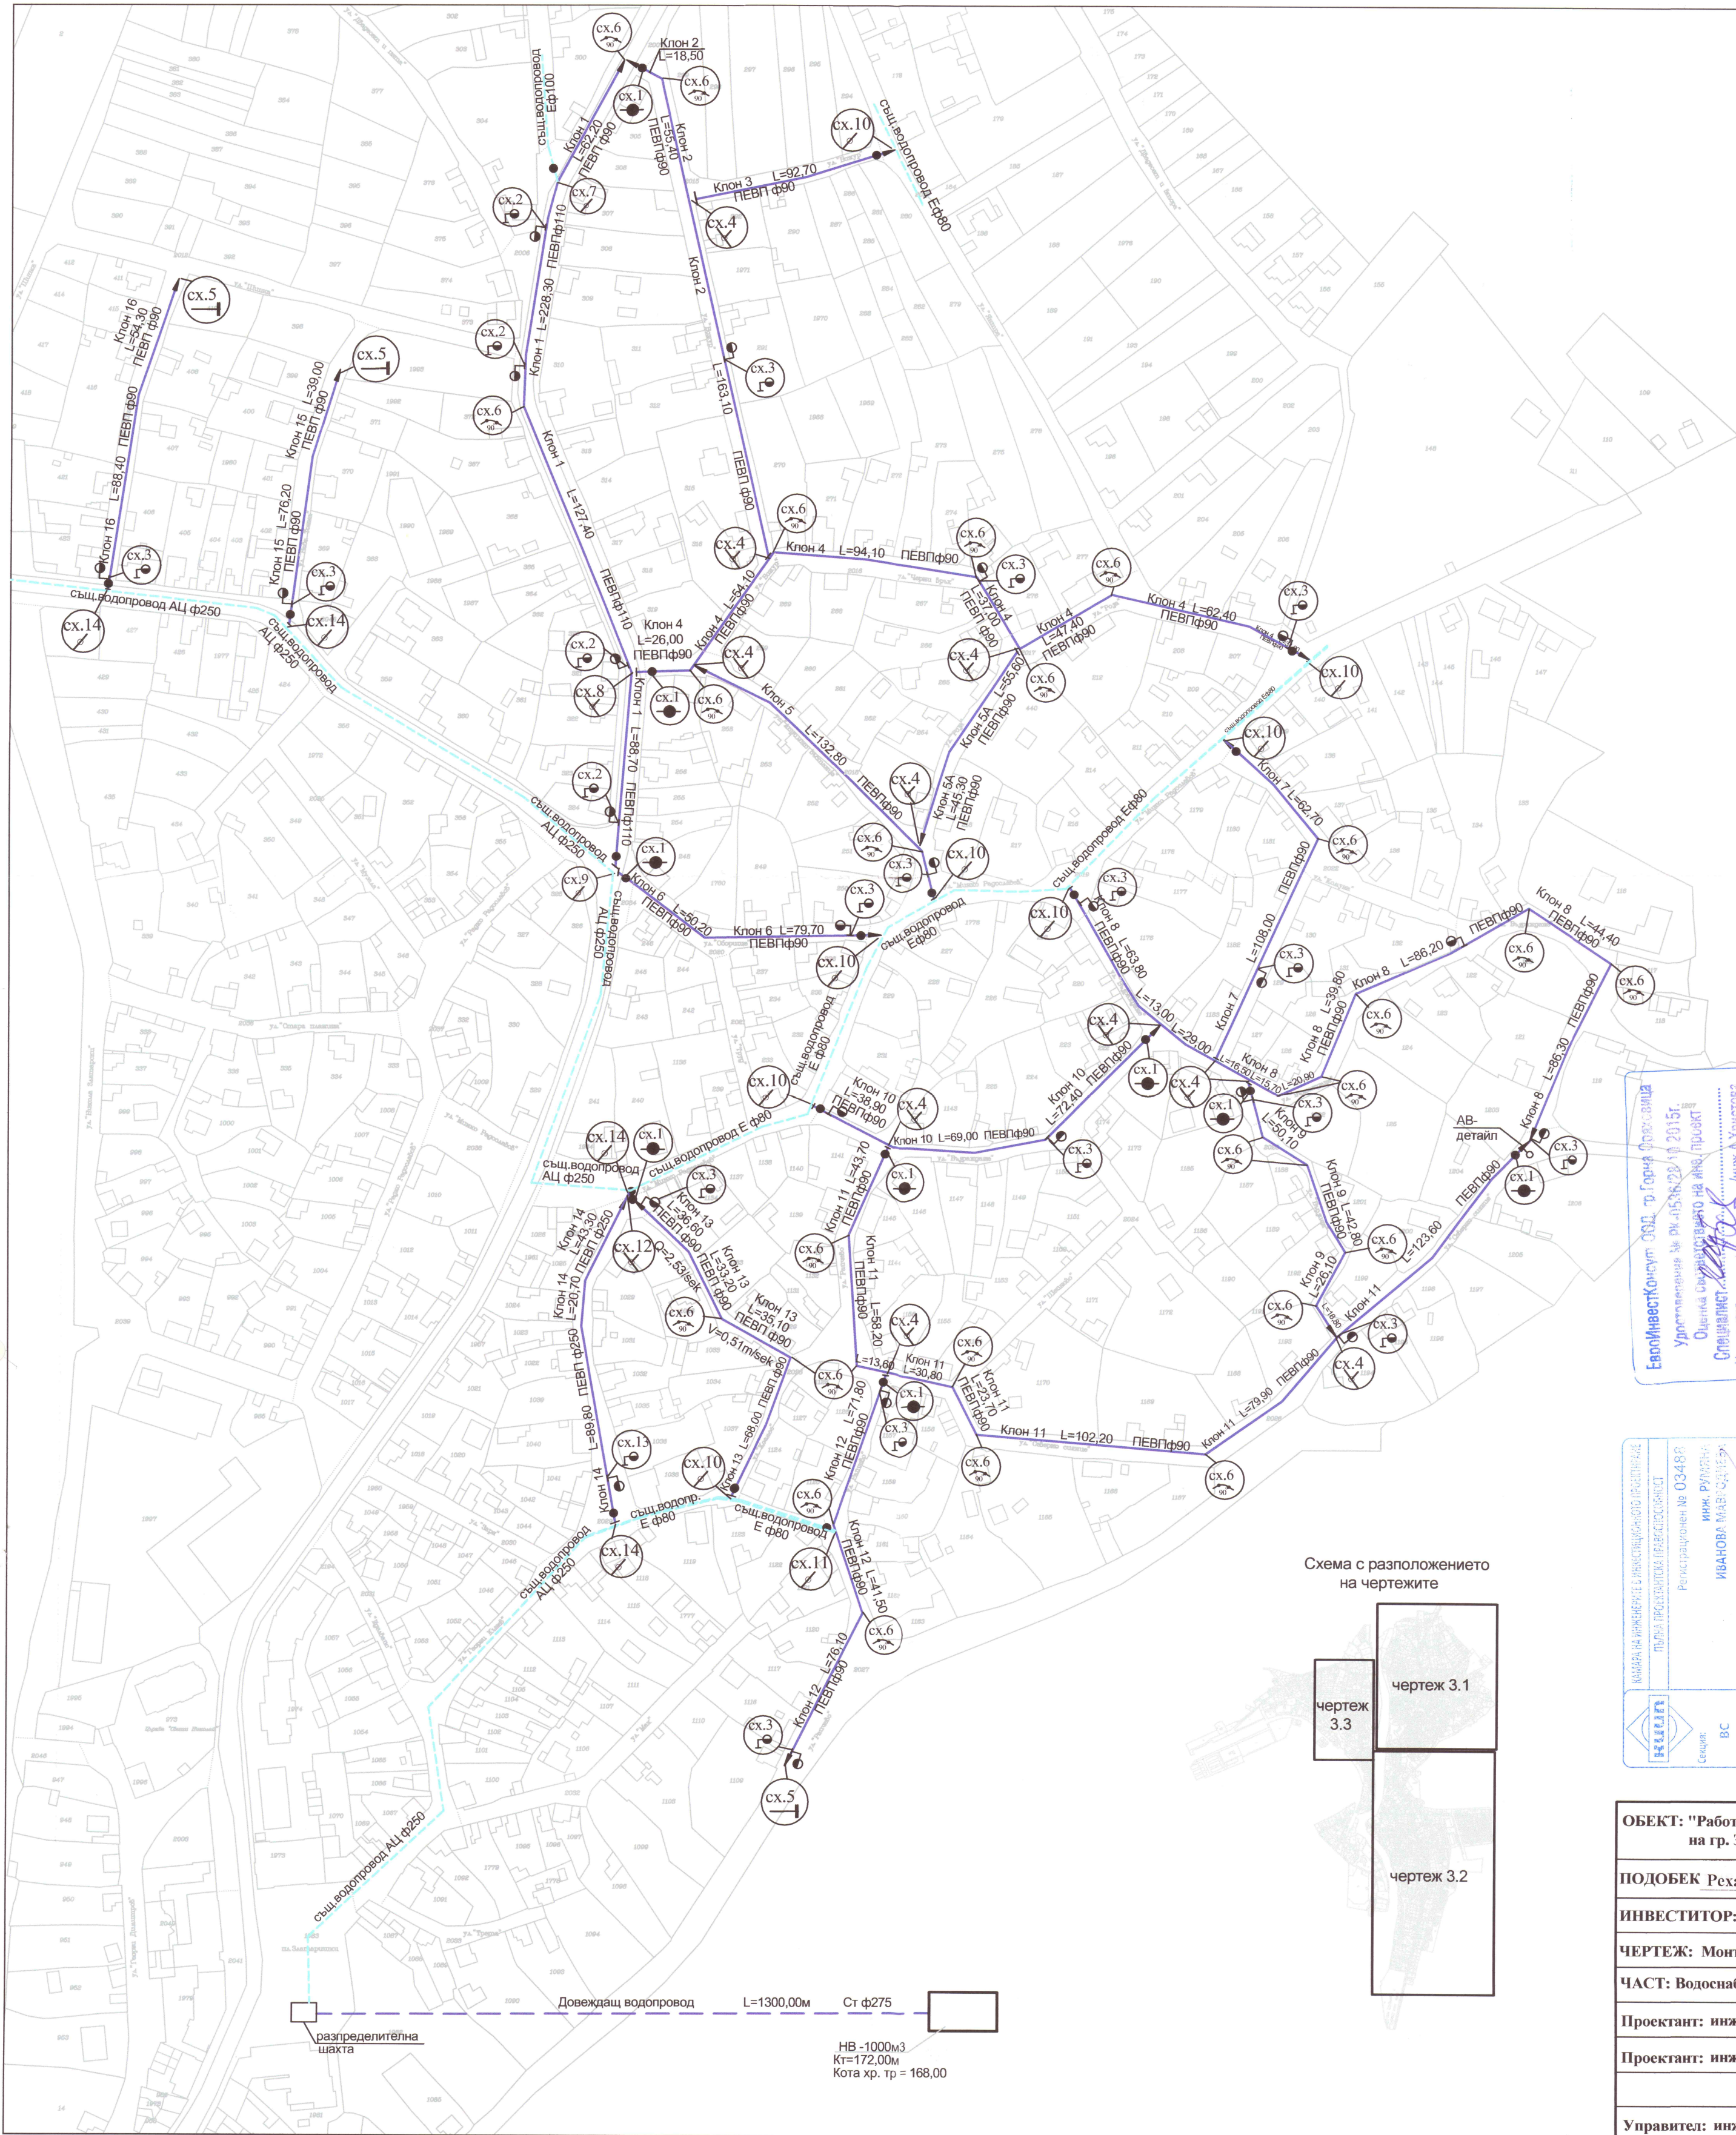

СХ.1	СК 80 - с охр. гарнитура Фланцов накрайник ф90 Свободен фланец ф90 ОБ - СК Ф 80	1 2 2 1
СХ.2	Тройник Ф 110/90 - 10 Колъно 90° Ф 90 - 10 ПЕ-ВП Ф 90 - 10 - 1,50 м Фланцов накрайник Ф 90 - 10 Свободен фланец Ф 90 СК Ф 80 - с охр. гарнитура НадгЛХ Ф 70/80 с фланцова гета ОБ	1 1 1 1 1 1 2
СХ.3	Тройник Ф 90 - 10 Колъно 90° Ф 90 - 10 ПЕ-ВП Ф 90 - 10 - 1,50 м Фланцов накрайник Ф 90 - 10 Свободен фланец Ф 90 СК Ф 80 - с охр. гарнитура НадгЛХ Ф 70/80 с фланцова гета ОБ	1 1 1 1 1 1 2
СХ.4	Тройник Ф 90 - 10 ОБ - Тройник Ф 90	1 1
СХ.5	ОБ - Тройник Ф 90 Фланцов накрайник Ф 90 - 10 Глух фланец Ф 90 Свободен фланец Ф 90	1 1 1 1
СХ.6	Колъно 90° Ф 90 - 10 ОБ - Колъно Ф 90 - 10	1 1
СХ.7	Тройник Ф 110/110 Намаляващ ф 110/90 Фланцов накрайник Ф 110 Спирателен кран Ф100 Свободен фланец Ф100 Фланцов адаптор за АЦ Ф 100 ОБ - Тройник СК	1 1 1 1 1 1 2
СХ.8	Тройник Ф 110/90 ОБ - Тройник Ф 90	1 1
СХ.9	Тройник фланцов ф250/250 Фланцов адаптор АЦ ф250 Фланцов накрайник ф110 Свободен фланец ф100 Спирателен кран ф100 Тройник ф110/90 ОБ	1бр 2бр 3бр 2бр 1бр 1бр 3бр
СХ.10	Тройник фланцов Ф 80/80 Фланцов адаптор Ф80 Спирателен кран Ф80 Свободен фланец Ф90 Фланцов накрайник Ф 90 ОБ	1 2 1 1 1 2
СХ.11	Тройник ПЕВП Ф 90/90 Фланцов адаптор Ф80 Спирателен кран Ф80 Свободен фланец Ф90 Фланцов накрайник Ф 90 ОБ	1 1 1 1 1 2
СХ.12	Тройник Ф 250/90 Фланцов адаптор Ф250 Тройник Ф 90	1 1 1
СХ.13	Тройник Ф 240/90 - 20 Колъно 90° Ф 90 - 10 ПЕ-ВП Ф 90 - 10 - 1,50 м Фланцов накрайник Ф 90 - 10 Свободен фланец Ф90 СК Ф 80 - с охр. гарнитура НадгЛХ Ф 70/80 с фланцова гета ОБ	1 1 1 1 1 1 2
СХ.14	Тройник фланцов Ф 250/100 Фланцов адаптор Ф250 Намаляващ фланцов 100/80 Спирателен кран Ф80 Свободен фланец Ф90 Фланцов накрайник Ф 90 ОБ	1 2 1 1 1 1 2

ЕвроИнвестКонсулт 3002, гр. Горна Оряховица
Удостоверение № 04/15/06/2010 2015г.
Основа: Съгласувано на ИИС, проект
Специалист: [Signature]
Управител: [Signature]

МАШИНА НА ИНЖЕНЕРИТЕ С ИНВЕСТИЦИОННО ПРОЕКТИРАНЕ
ПЪЛНА ПРОЕКТАНТСКА ПРАВОСПОСОБНОСТ
Регистрационен № 03488
инж. РУМЕНА
ИВАНОВА МАВР-САНДАН
Подпис: [Signature]
Секция: ВС
Частта на проекта:
по удостоверение
за ПТП

Община Златарица
СЪГЛАСУВАНА
Архитект
гр. Златарица
Трулен Ф 240/90 - 20
Колъно 90° Ф 90 - 10
ПЕ-ВП Ф 90 - 10 - 1,50 м
Фланцов накрайник Ф 90 - 10
Свободен фланец Ф90
СК Ф 80 - с охр. гарнитура
НадгЛХ Ф 70/80 с фланцова гета
ОБ
Тройник Ф 250/100
Фланцов адаптор Ф250
Намаляващ фланцов 100/80
Спирателен кран Ф80
Свободен фланец Ф90
Фланцов накрайник Ф 90
ОБ
ИМАМА НА ИНЖЕНЕРИТЕ С ИНВЕСТИЦИОННО ПРОЕКТИРАНЕ
ПЪЛНА ПРОЕКТАНТСКА ПРАВОСПОСОБНОСТ
Регистрационен № 03546
инж. АТАНАСКА
НЕДЕВА НАЙДЕНОВА
Подпис: [Signature]
Секция: ВС
Частта на проекта:
по удостоверение
за ПТП
ВАЖИ С ВАЛИДНО УДОСТОВЕРЕНИЕ ЗА ТРИ МЕСЕЦА ГОДИНА

ОБЕКТ: "Работно проектиране на водопроводна и канализационна мрежа на гр. Златарица"	
ПОДОБЕК Рехабилитация на водопроводна мрежа на гр. Златарица"	
ИНВЕСТИТОР: Община Златарица	
ЧЕРТЕЖ: Монтажен план на водопроводната мрежа	
ЧАСТ: Водоснабдяване	
Пректанти: инж. Ат.Найденова	ФАЗА: Работен проект
Пректанти: инж. Р.Мавролиева	март 2017г.
Управител: инж. Ат. Найденова	Машаб: 1:2000
Чертеж: 3.1	