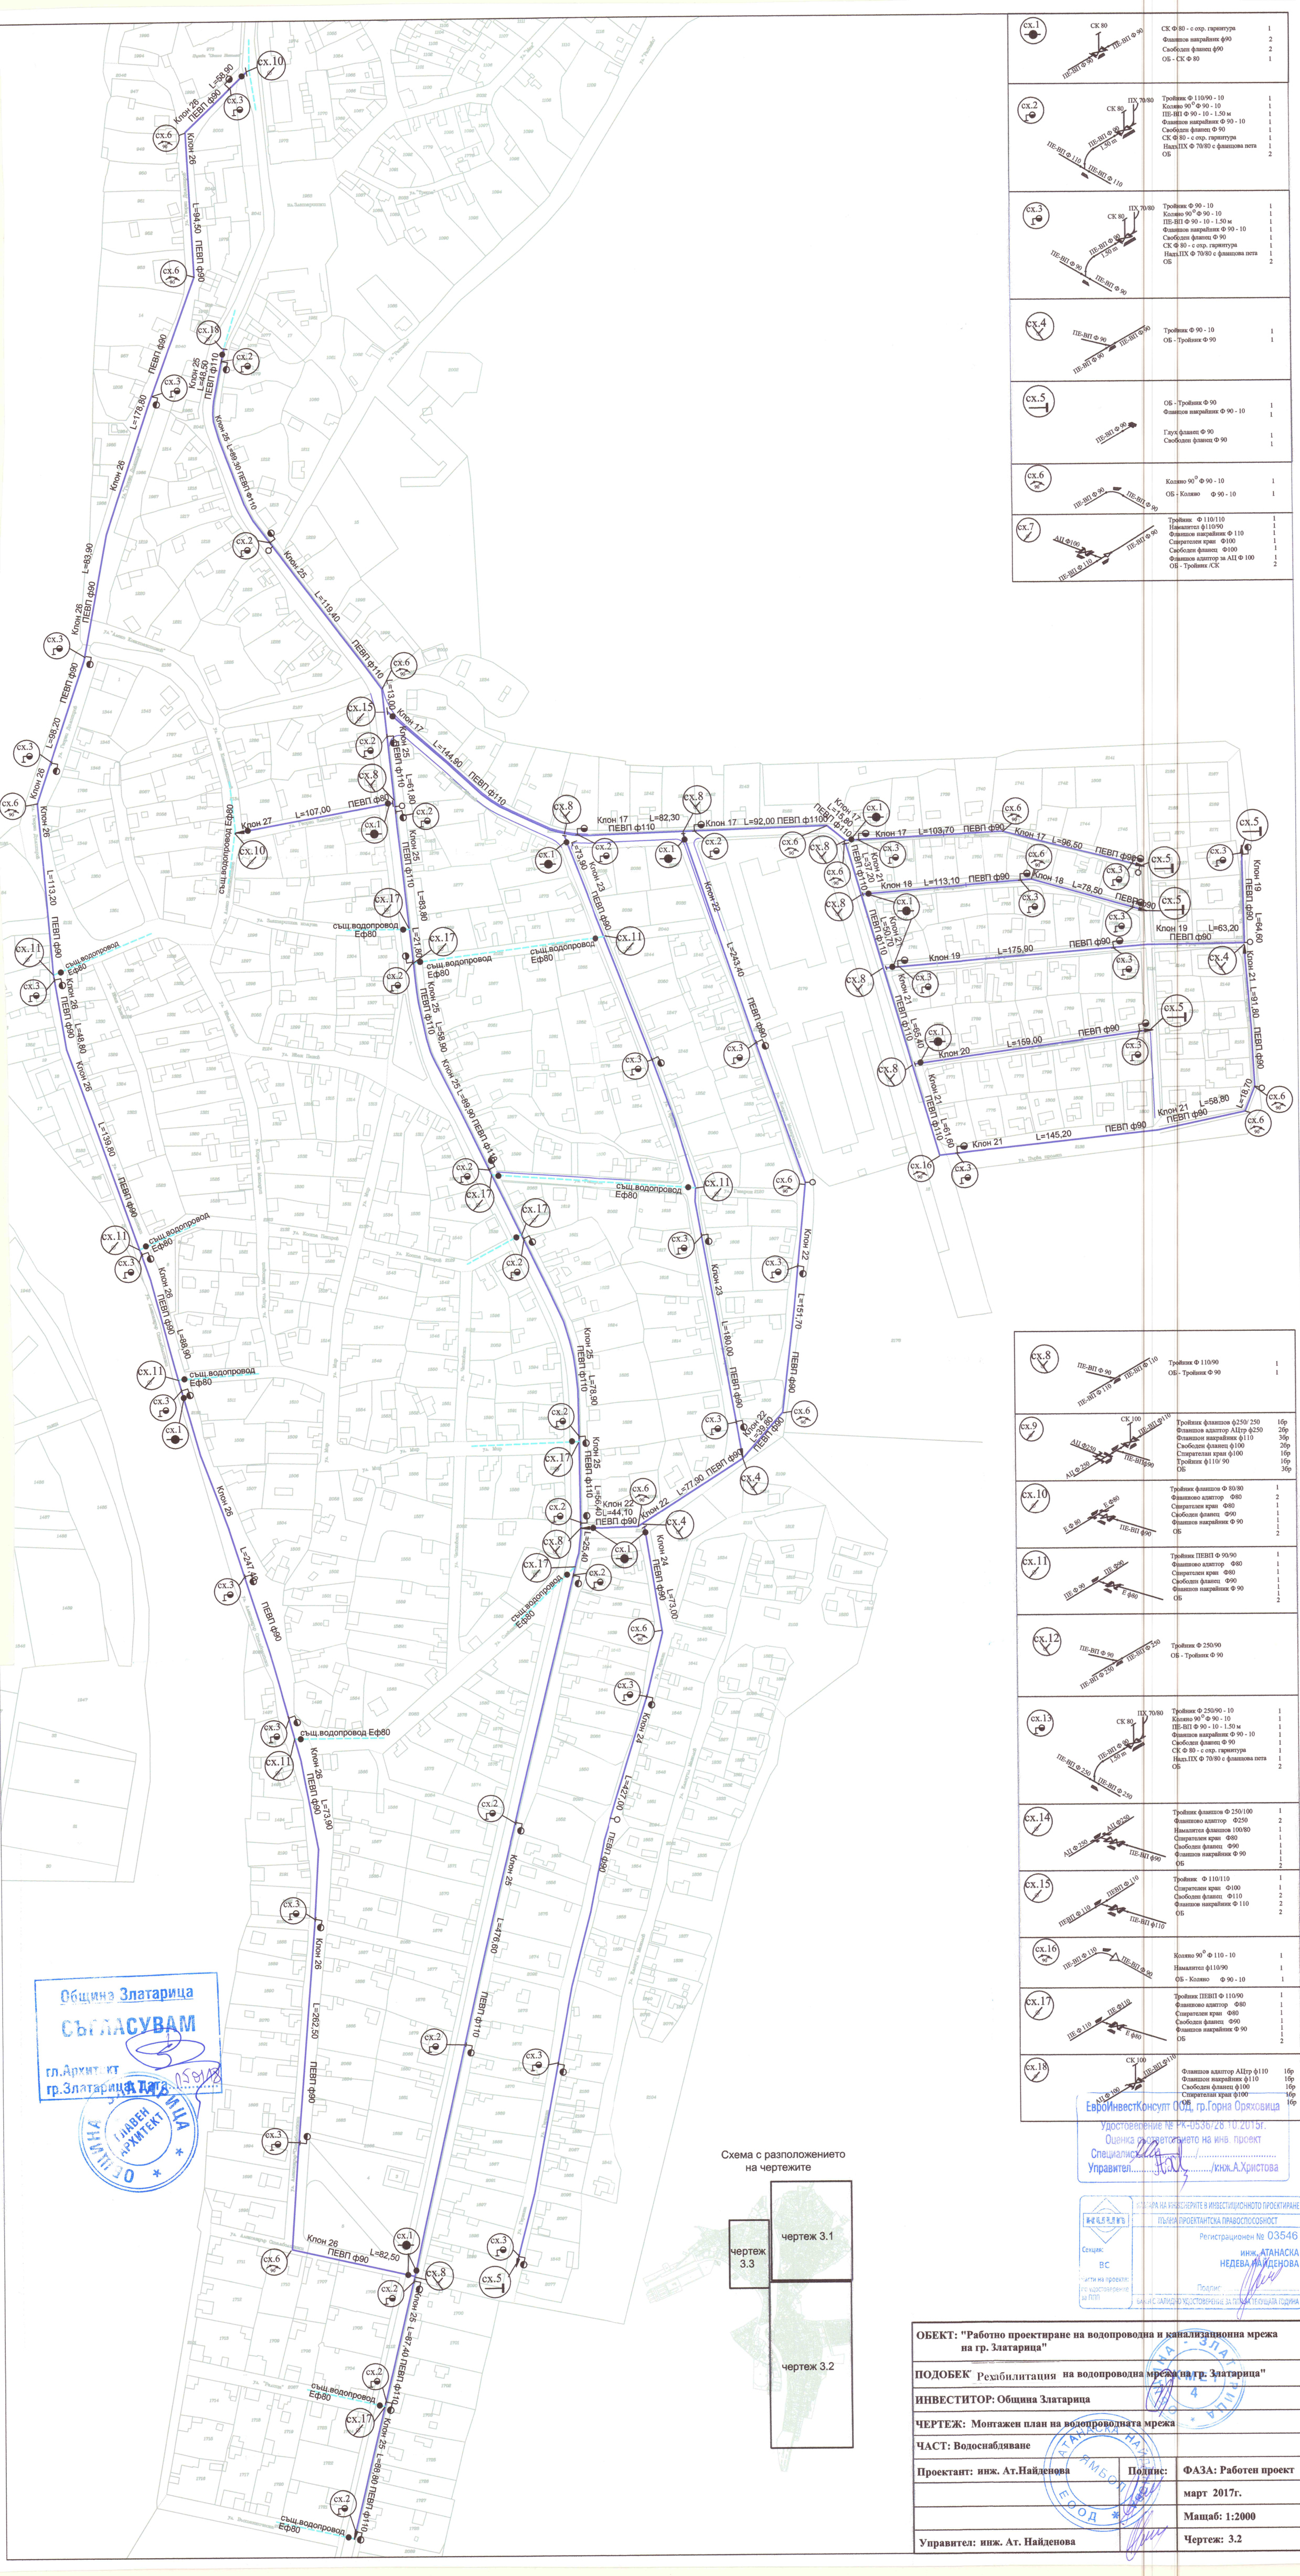

сх.10
Клон 26 L=58,90 ПЕВП ф90
Клон 26 L=94,50 ПЕВП ф90
сх.18
Клон 25 L=48,50 ПЕВП ф110
Клон 26 L=178,80 ПЕВП ф90
Клон 26 L=89,30 ПЕВП ф110
Клон 25 L=119,40 ПЕВП ф110
Клон 26 L=83,90 ПЕВП ф90
Клон 26 L=98,20 ПЕВП ф90
Клон 17 L=13,00
Клон 17 L=144,90 ПЕВП ф110
Клон 27 L=107,00 ПЕВП ф90
Клон 25 L=61,80 ПЕВП ф110
Клон 26 L=113,20 ПЕВП ф90
същ.водопровод Еф80
Клон 25 L=21,90 ПЕВП ф110
Клон 26 L=48,80 ПЕВП ф90
Клон 25 L=58,90 ПЕВП ф110
Клон 26 L=139,80 ПЕВП ф90
Клон 25 L=89,90 ПЕВП ф110
Клон 17 L=82,30 ПЕВП ф110
Клон 23 L=73,90 ПЕВП ф90
Клон 22 L=243,40 ПЕВП ф90
Клон 17 L=92,00 ПЕВП ф110
Клон 17 L=103,70 ПЕВП ф90
Клон 17 L=96,50 ПЕВП ф90
Клон 18 L=113,10 ПЕВП ф90
Клон 18 L=78,50 ПЕВП ф90
Клон 19 L=175,90 ПЕВП ф90
Клон 19 L=63,20 ПЕВП ф90
Клон 19 L=64,60 ПЕВП ф90
Клон 20 L=159,00 ПЕВП ф90
Клон 21 L=91,80 ПЕВП ф90
Клон 21 L=58,80 ПЕВП ф90
Клон 21 L=145,20 ПЕВП ф90
Клон 21 L=65,40 ПЕВП ф110
Клон 21 L=61,60 ПЕВП ф110
Клон 26 L=88,90 ПЕВП ф90
Клон 23 L=180,00 ПЕВП ф90
Клон 22 L=151,70 ПЕВП ф90
Клон 25 L=78,90 ПЕВП ф110
Клон 22 L=77,90 ПЕВП ф90
Клон 22 L=44,10
Клон 24 L=73,00 ПЕВП ф90
Клон 26 L=247,40 ПЕВП ф90
същ.водопровод Еф80
Клон 26 L=73,90 ПЕВП ф90
Клон 24 L=427,00 ПЕВП ф90
Клон 25 L=476,60 ПЕВП ф110
Клон 26 L=262,50 ПЕВП ф90
Клон 26 L=82,50 ПЕВП ф90
Клон 25 L=87,40 ПЕВП ф110
Клон 25 L=89,80 ПЕВП ф110
сх.1
сх.2
сх.3
сх.4
сх.5
сх.6
сх.8
сх.11
сх.15
сх.16
сх.17

сх.1	СК Ф 80 - с охр. гарнитура Фланшов накрайник ф90 Свободен фланец ф90 ОБ - СК Ф 80	1 2 2 1
сх.2	Тройник Ф 110/90 - 10 Коляно 90° Ф 90 - 10 ПЕ-ВП Ф 90 - 10 - 1.50 м Фланшов накрайник Ф 90 - 10 Свободен фланец Ф 90 СК Ф 80 - с охр. гарнитура Надз.ПХ Ф 70/80 с фланцова пета ОБ	1 1 1 1 1 1 1 2
сх.3	Тройник Ф 90 - 10 Коляно 90° Ф 90 - 10 ПЕ-ВП Ф 90 - 10 - 1.50 м Фланшов накрайник Ф 90 - 10 Свободен фланец Ф 90 СК Ф 80 - с охр. гарнитура Надз.ПХ Ф 70/80 с фланцова пета ОБ	1 1 1 1 1 1 1 2
сх.4	Тройник Ф 90 - 10 ОБ - Тройник Ф 90	1 1
сх.5	ОБ - Тройник Ф 90 Фланцов накрайник Ф 90 - 10 Глух фланец Ф 90 Свободен фланец Ф 90	1 1 1 1
сх.6	Коляно 90° Ф 90 - 10 ОБ - Коляно Ф 90 - 10	1 1
сх.7	Тройник Ф 110/110 Намалител ф110/90 Фланшов накрайник Ф 110 Спирателен кран Ф100 Свободен фланец Ф100 Фланшов адаптор за АЦ Ф 100 ОБ - Тройник /СК	1 1 1 1 1 1 2

сх.8	Тройник Ф 110/90 ОБ - Тройник Ф 90	1 1
сх.9	Тройник фланшов ф250/ 250 Фланшов адаптор АЦтр ф250 Фланшон накрайник ф110 Свободен фланец ф100 Спирателан кран ф100 Тройник ф110/ 90 ОБ	1бр 2бр 3бр 2бр 1бр 1бр 3бр
сх.10	Тройник фланшов Ф 80/80 Фланшово адаптор Ф80 Спирателен кран Ф80 Свободен фланец Ф90 Фланшов накрайник Ф 90 ОБ	1 2 1 1 1 1 2
сх.11	Тройник ПЕВП Ф 90/90 Фланшово адаптор Ф80 Спирателен кран Ф80 Свободен фланец Ф90 Фланшов накрайник Ф 90 ОБ	1 1 1 1 1 1 2
сх.12	Тройник Ф 250/90 ОБ - Тройник Ф 90	
сх.13	Тройник Ф 250/90 - 10 Коляно 90° Ф 90 - 10 ПЕ-ВП Ф 90 - 10 - 1.50 м Фланшов накрайник Ф 90 - 10 Свободен фланец Ф 90 СК Ф 80 - с охр. гарнитура Надз.ПХ Ф 70/80 с фланцова пета ОБ	1 1 1 1 1 1 1 2
сх.14	Тройник фланшов Ф 250/100 Фланшово адаптор Ф250 Намалител фланшов 100/80 Спирателен кран Ф80 Свободен фланец Ф90 Фланшов накрайник Ф 90 ОБ	1 2 1 1 1 1 1 2
сх.15	Тройник Ф 110/110 Спирателен кран Ф100 Свободен фланец Ф110 Фланшов накрайник Ф 110 ОБ	1 1 2 2 2
сх.16	Коляно 90° Ф 110 - 10 Намалител ф110/90 ОБ - Коляно Ф 90 - 10	1 1 1
сх.17	Тройник ПЕВП Ф 110/90 Фланшово адаптор Ф80 Спирателен кран Ф80 Свободен фланец Ф90 Фланшов накрайник Ф 90 ОБ	1 1 1 1 1 1 2
сх.18	Фланшов адаптор АЦтр ф110 Фланшон накрайник ф110 Свободен фланец ф100 Спирателан кран ф100 ОБ	1бр 1бр 1бр 1бр 1бр

Схема с разположението
на чертежите

чертеж 3.1

чертеж 3.3

чертеж 3.2

Община Златарица
СЪГЛАСУВАМ
гл.Архитект
гр.Златарица Дата 15.01.18

ЕвроИнвестКонсулт ООД, гр.Горна Оряховица
Удостоверение № РК-0536/28.10.2015г.
Оценка съответствието на инв. проект
Специалист ..../..............................
Управител ..../инж.А.Христова

КАМАРА НА ИНЖЕНЕРИТЕ В ИНВЕСТИЦИОННОТО ПРОЕКТИРАНЕ
ПЪЛНА ПРОЕКТАНТСКА ПРАВОСПОСОБНОСТ
Регистрационен № 03546
инж. АТАНАСКА НЕДЕВА НАЙДЕНОВА
Секция: ВС
Части на проекта: по удостоверение за ППП
Подпис: ....
ВАЖИ С ВАЛИДНО УДОСТОВЕРЕНИЕ ЗА ППП ЗА ТЕКУЩАТА ГОДИНА

ОБЕКТ: "Работно проектиране на водопроводна и канализационна мрежа на гр. Златарица"		
ПОДОБЕКТ Рехабилитация на водопроводна мрежа на гр. Златарица"		
ИНВЕСТИТОР: Община Златарица		
ЧЕРТЕЖ: Монтажен план на водопроводната мрежа		
ЧАСТ: Водоснабдяване		
Проектант: инж. Ат.Найденова	Подпис:	ФАЗА: Работен проект
		март 2017г.
		Мащаб: 1:2000
Управител: инж. Ат. Найденова		Чертеж: 3.2