


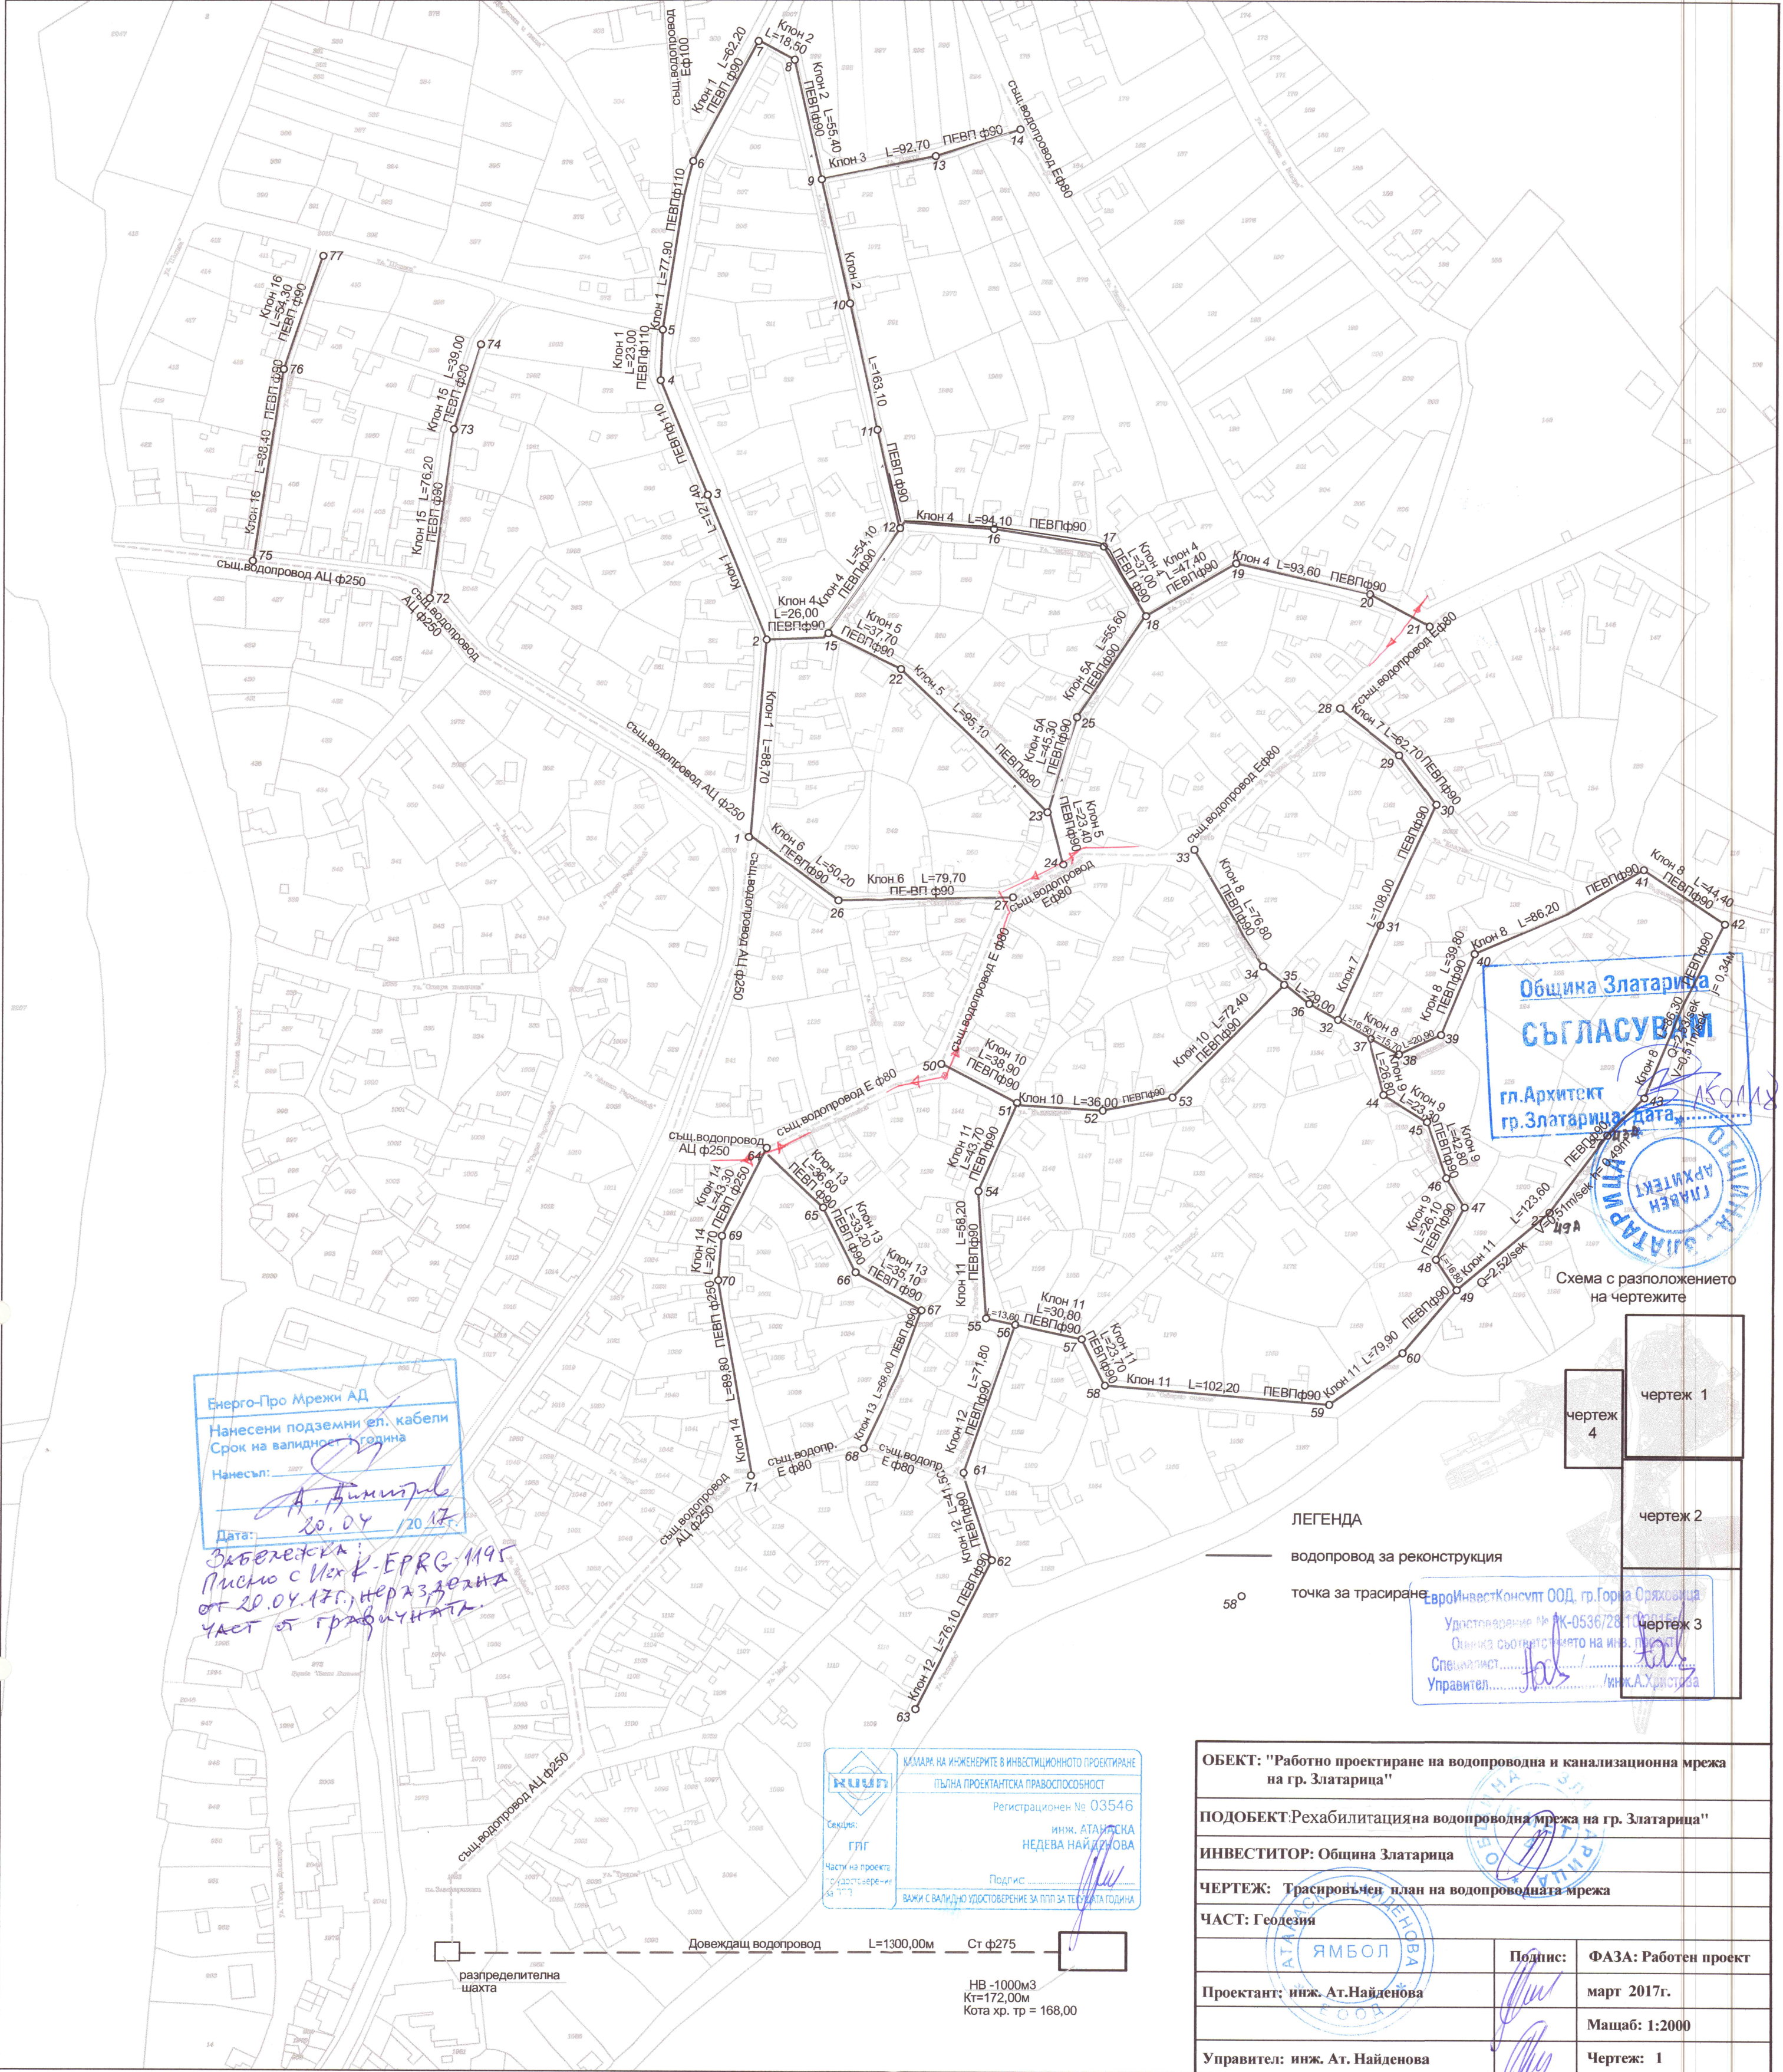

Енерго-Про Мрежи АД
Нанесени подземни ел. кабели
Срок на валидност: 1 година
Нанесен: 20.04.2017
Дата: 20.04.2017

Забележка:
Писмо с №х К-ЕПРГ-1195
от 20.04.17г. не разкрива
част от графичната

КАМАРА НА ИНЖЕНЕРИТЕ В ИНВЕСТИЦИОННОТО ПРОЕКТИРАНЕ
ПЪЛНА ПРОЕКТАНТСКА ПРАВОСПОСОБНОСТ
Регистрационен № 03546
инж. АТАНАСКА
НЕДЕВА НАЙДЕНОВА
Подпис: [Signature]
ВАЖИ С ВАЛИДНО УДОСТОВЕРЕНИЕ ЗА ПП ЗА ТЕКУЩАТА ГОДИНА

Довеждащ водопровод L=1300,00м Ст ф275
разпределителна шахта
НВ -1000м3
Кт=172,00м
Кота хр. тр = 168,00

ЛЕГЕНДА

— водопровод за реконструкция
58° точка за трасиране

ЕвроИнвестКонсулт ООД, гр.Горна Оряховица
Удостоверение № К-0536/28.10.2015
Специалист: [Signature]
Управител: [Signature]

ОБЕКТ: "Работно проектиране на водопроводна и канализационна мрежа на гр. Златарица"		
ПОДОБЕКТ:Рехабилитацияна водопроводна мрежа на гр. Златарица"		
ИНВЕСТИТОР: Община Златарица		
ЧЕРТЕЖ: Трасировъчен план на водопроводната мрежа		
ЧАСТ: Геодезия		
Проектант: инж. Ат.Найденова	Подпис: [Signature]	ФАЗА: Работен проект
Управител: инж. Ат. Найденова	Подпис: [Signature]	март 2017г.
		Машаб: 1:2000
		Чертеж: 1