

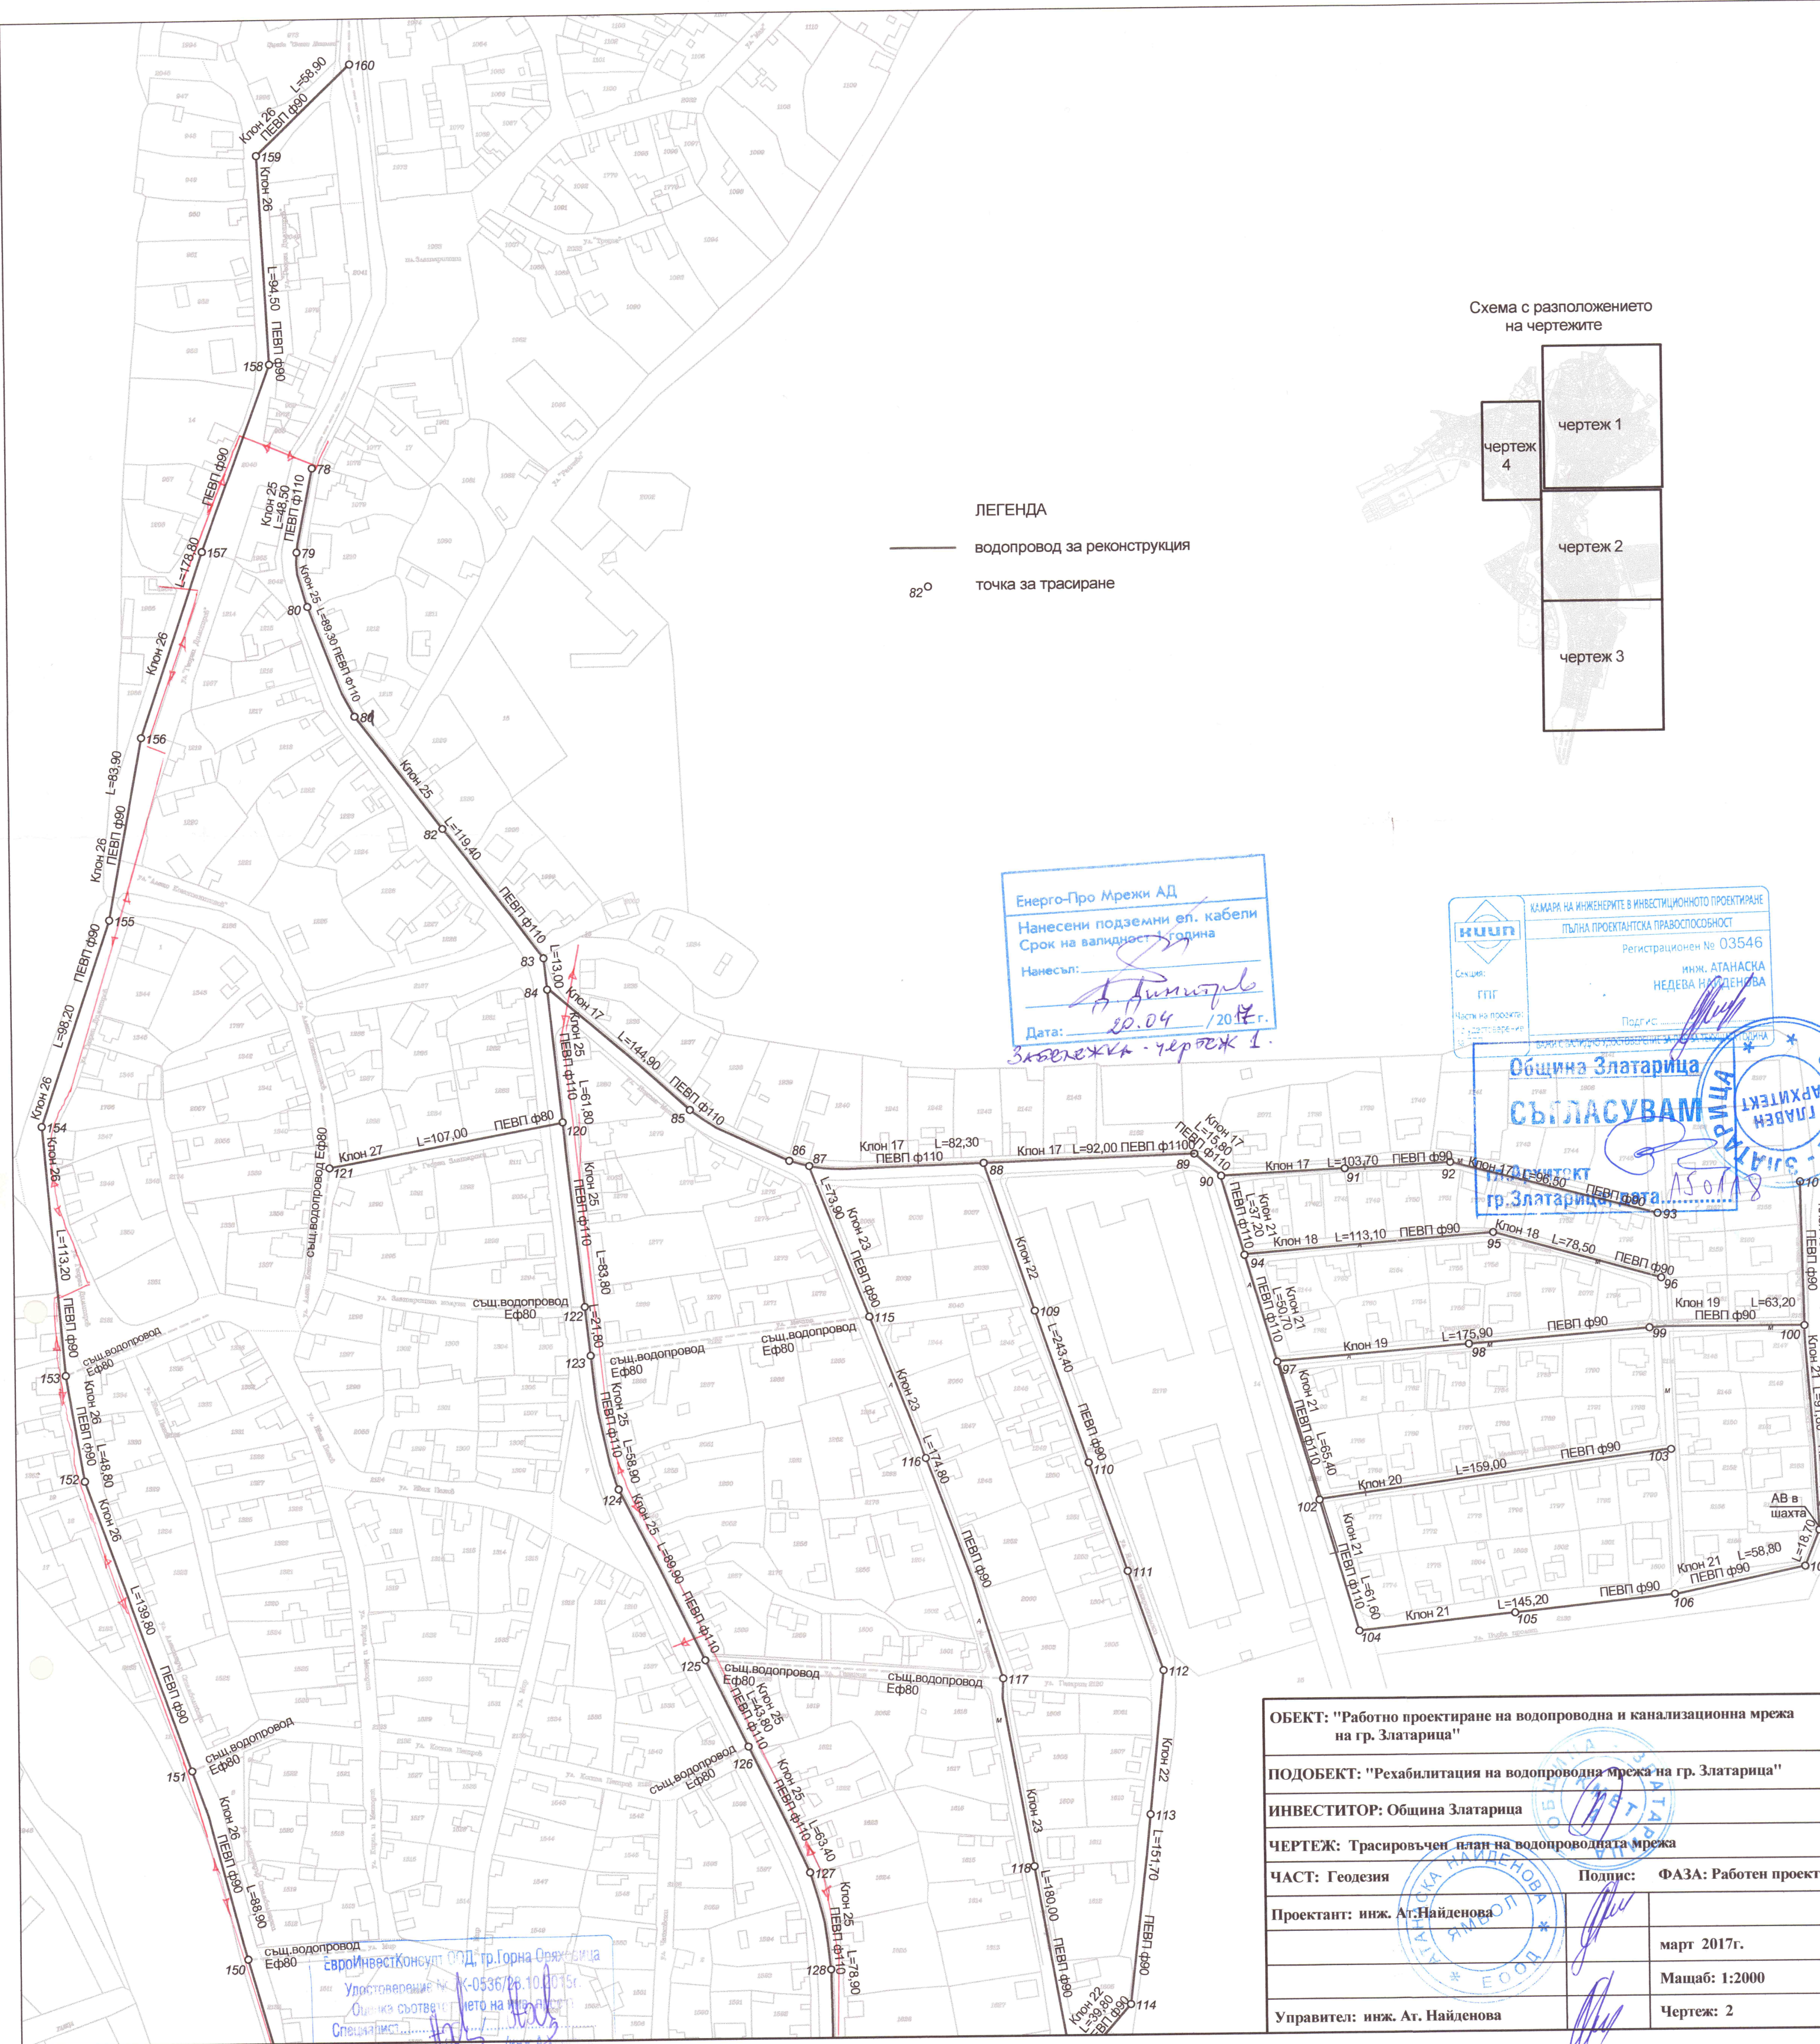


Схема с разположението на чертежите



ЛЕГЕНДА

- водопровод за реконструкция
- точка за трасиране

Енерго-Про Мрежи АД
Нанесени подземни ел. кабели
Срок на валидност 1 година
Нанесъл: *[Signature]*
Дата: 20.04 / 2017 г.
Забележка - чертеж 1.

КАМАРА НА ИНЖЕНЕРИТЕ В ИНВЕСТИЦИОННОТО ПРОЕКТИРАНЕ
ПЪЛНА ПРОЕКТАНТСКА ПРАВОСПОСОБНОСТ
Регистрационен № 03546
инж. АТАНАСКА НЕДЕВА НАЙДЕНОВА
Подпис: *[Signature]*

Община Златарица
СЪГЛАСУВАМ
Гр. Златарица, дата: 15.07.18

ОБЕКТ: "Работно проектиране на водопроводна и канализационна мрежа на гр. Златарица"		
ПОДОБЕКТ: "Рехабилитация на водопроводна мрежа на гр. Златарица"		
ИНВЕСТИТОР: Община Златарица		
ЧЕРТЕЖ: Трасировъчен план на водопроводната мрежа		
ЧАСТ: Геодезия	Подпис: <i>[Signature]</i>	ФАЗА: Работен проект
Проектант: инж. Аг.Найденова	<i>[Signature]</i>	март 2017г.
		Машаб: 1:2000
Управител: инж. Аг. Найденова		Чертеж: 2

ЕвроИнвестКонсулт ООД, гр.Горна Оряхвица
Удостоверение № К-0536/26.10.2015г.
Осигурява съответствието на изготвяния проект с изискванията на Закона за техническите изисквания за безопасност на обектите, подлежащи на строителство.
Специалист: *[Signature]*
Управител: *[Signature]*